



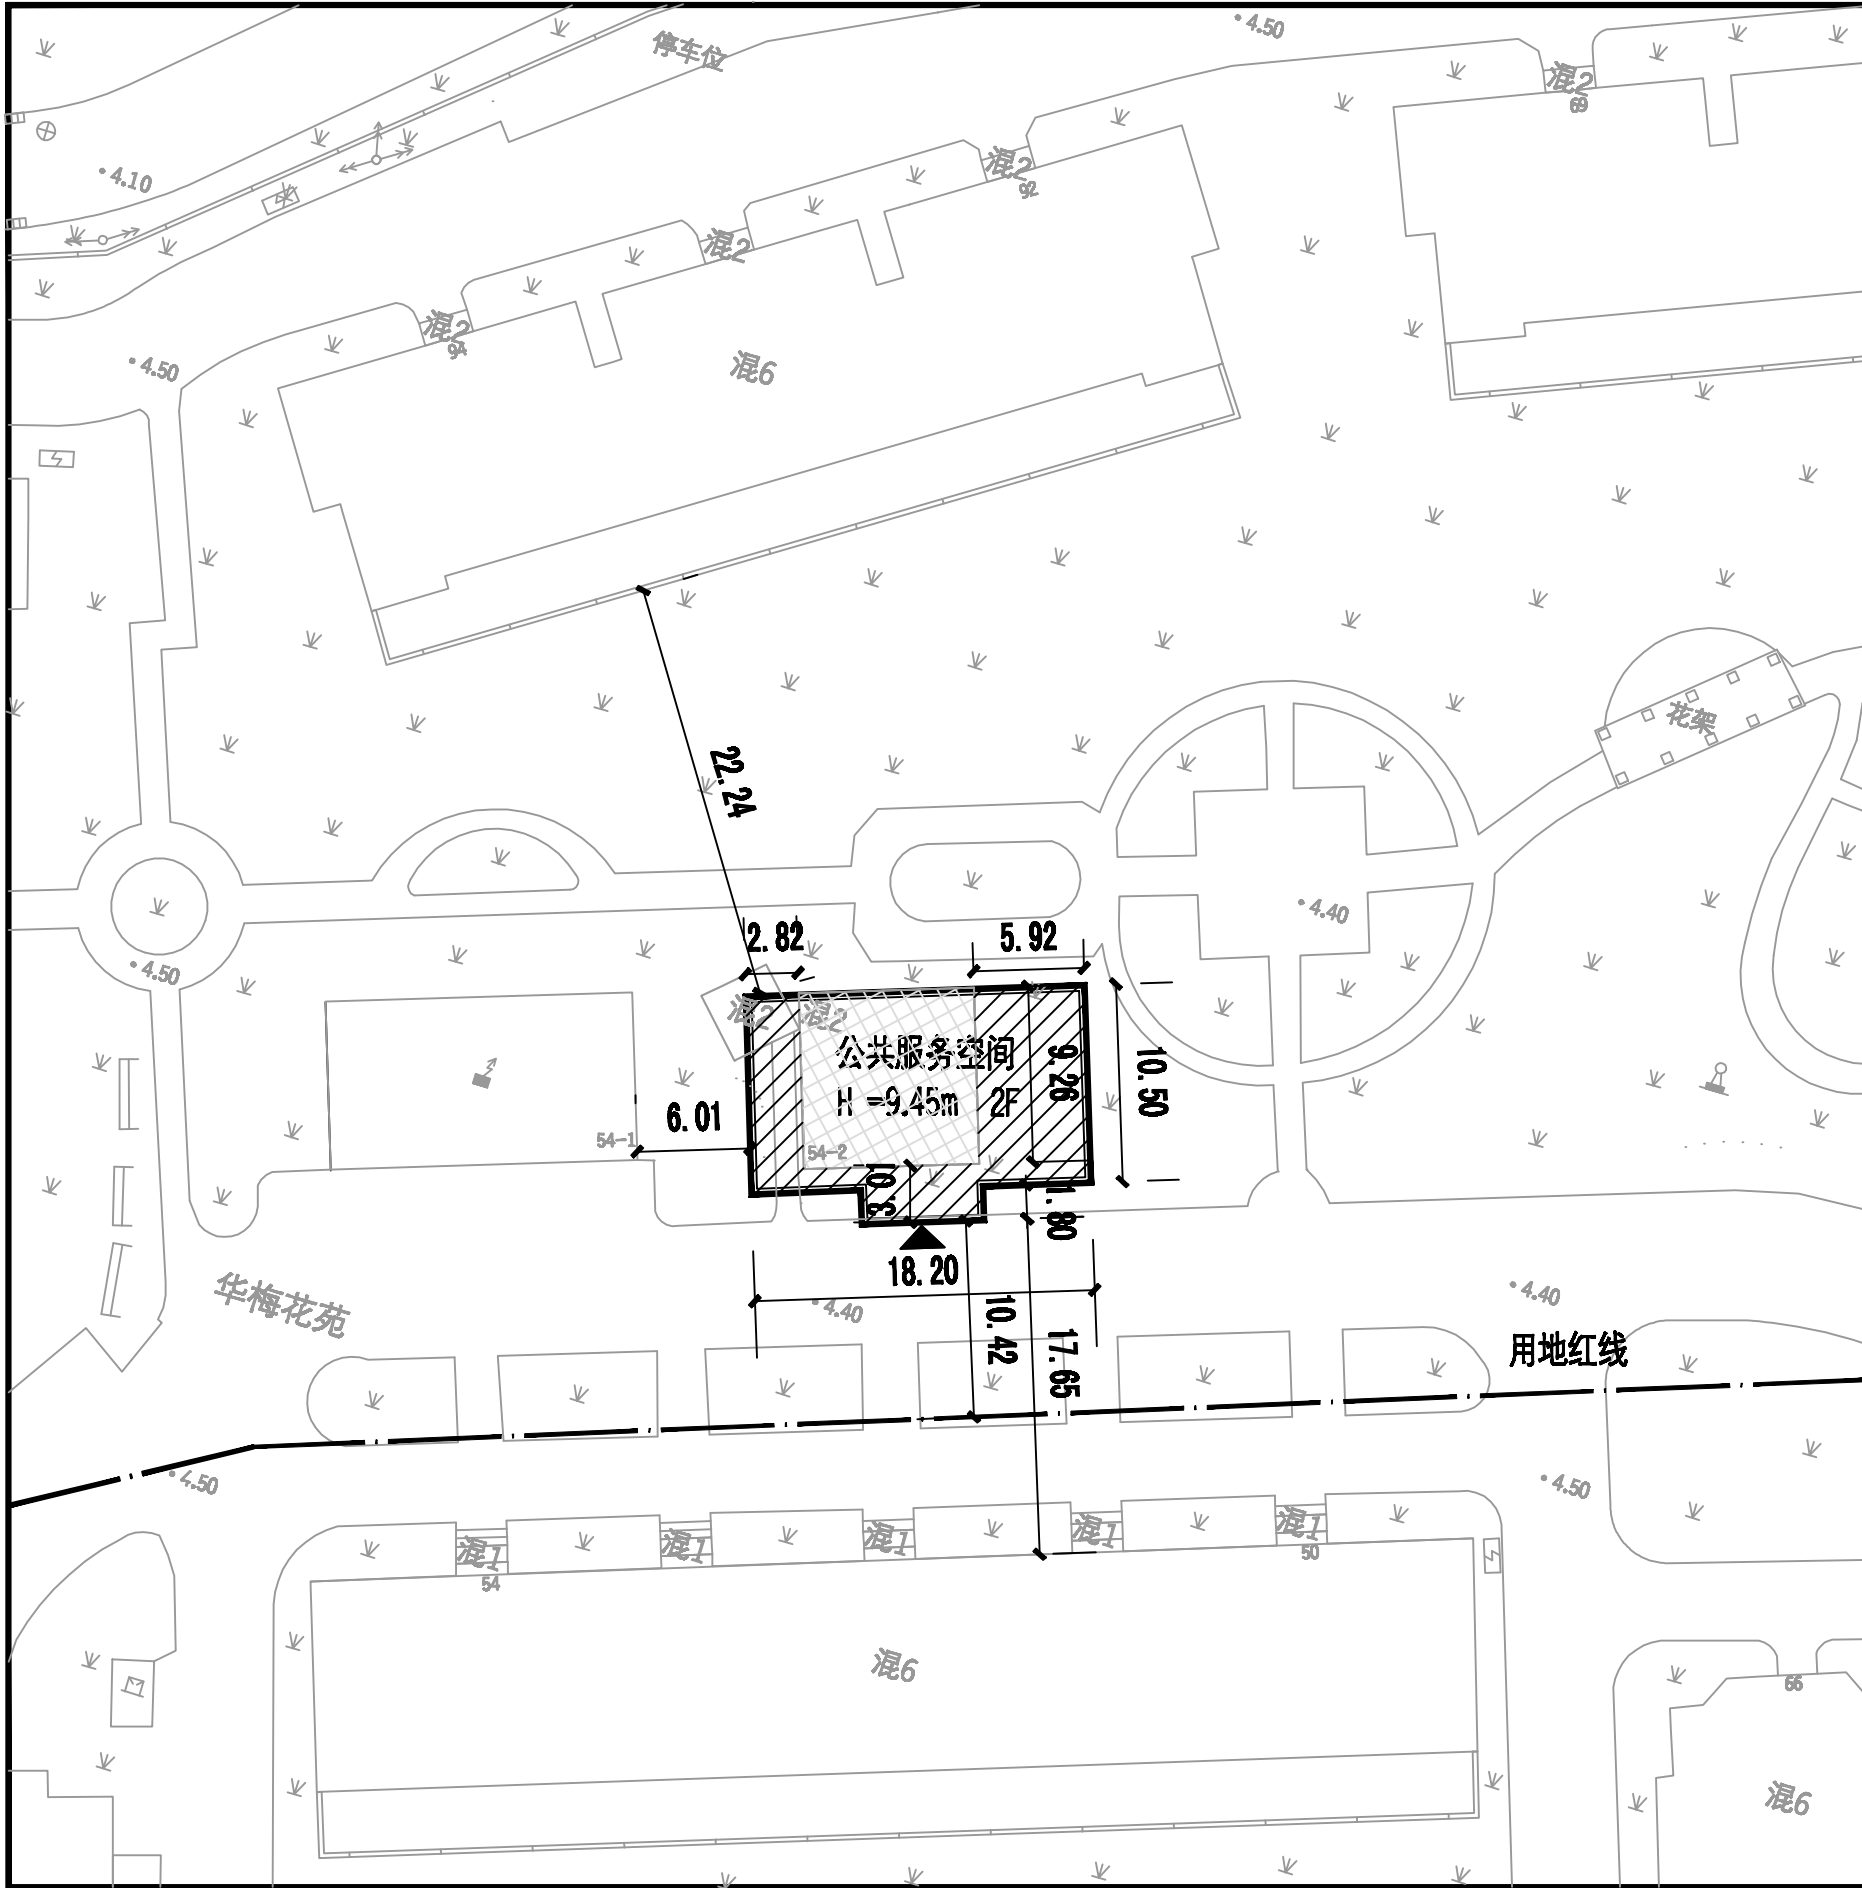

| 古美路街道华梅花苑“美丽家园”综合<br>修缮项目——公共服务空间方案公示图   |           |           |  |
|---|-----------|-----------|--|
| 经济技术指标   |           |           |  |
| 占地面积:   |           | 202. 80m² |  |
| 其中   | 保留改建部分:   | 87. 10m²  |  |
|   | 扩建部分:     | 115. 70m² |  |
| 总建筑面积:   |           | 399. 75m² |  |
| 其中   | 保留改建地上部分: | 174. 2m²  |  |
|   | 扩建地上部分:   | 225. 55m² |  |
|   | 地下建筑面积:   | 0m²       |  |
| 建筑高度:   |           | 9. 45m    |  |
| 设计说明:   |           |           |  |
| 保留并改建原地上活动室，并在外围开展<br>扩建，改扩建后整体功能为公共服务空间（含<br>多功能活动室、老年助餐点、文化活动室等功<br>能）。本次建设占用的绿地采用立体绿化的形<br>式补足，实现占补平衡。   |           |           |  |
| 图例:  保留改建部分<br> 扩建部分（临建）<br> 用地红线(仅做示意，以实测为准) |           |           |  |
| 区位示意图:   |           |           |  |
|   |           |           |  |

古美路街道华梅花苑“美丽家园”综合修缮项目—公共服务空间平面图、立面图

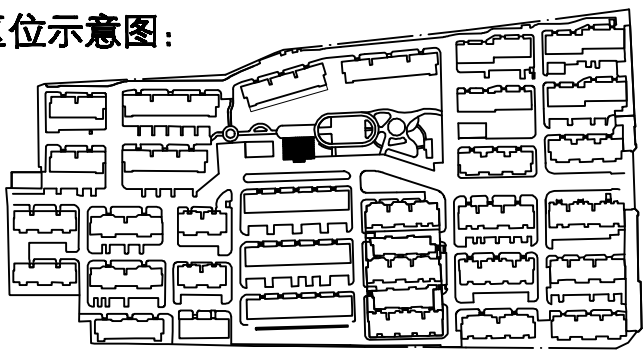