


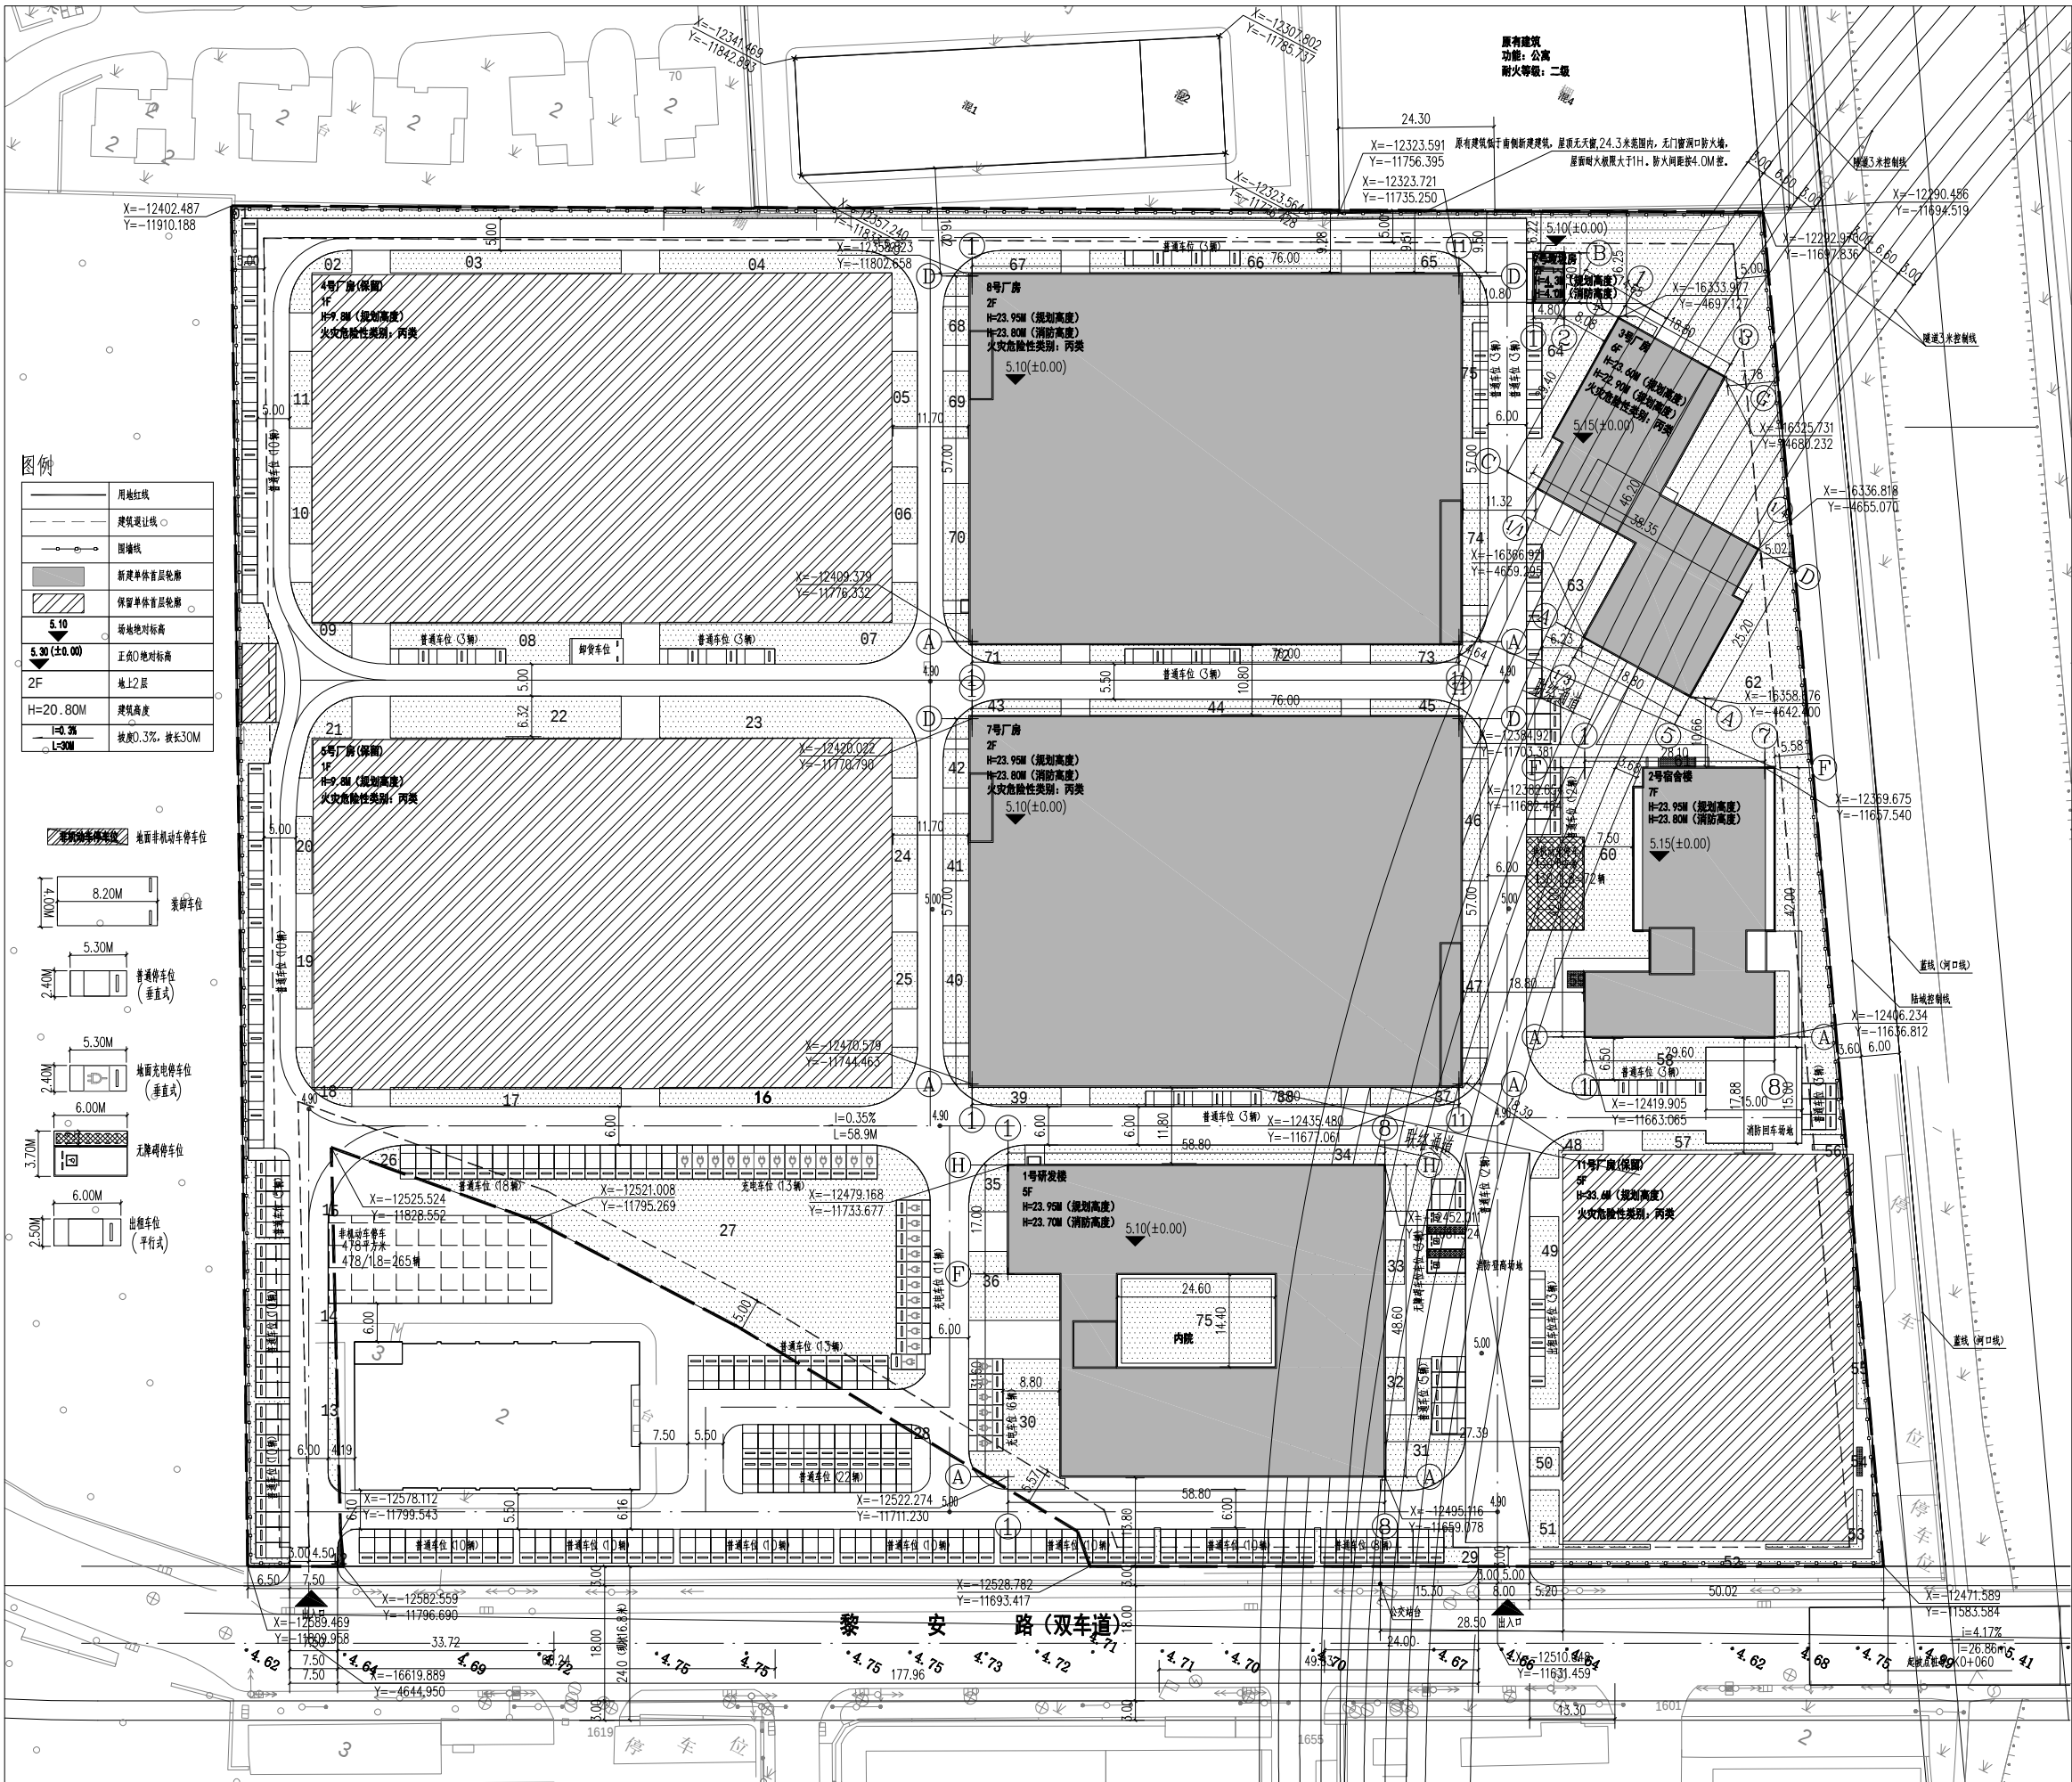

项目名称：上海常能集团有限公司地块提容改扩建
智造空间项目

建设单位：上海常能集团有限公司

项目介绍：项目基地位于闵行区，四至范围：南至
黎安路，北至用地红线，西至公共绿地，东至小涑港

地块编号：01A-01A

主要经济技术指标：

用地性质：一类工业用地

用地面积：47871.60 m²

总建筑面积：68401.28 m²

其中 地上建筑面积：68401.28 m²

地上计容面积：95743.20 m²

地下建筑面积：0

容积率：

注：景观设计及活动场地以最终深化图纸为准，技术经济指标等内容以最终方案批复为准。