
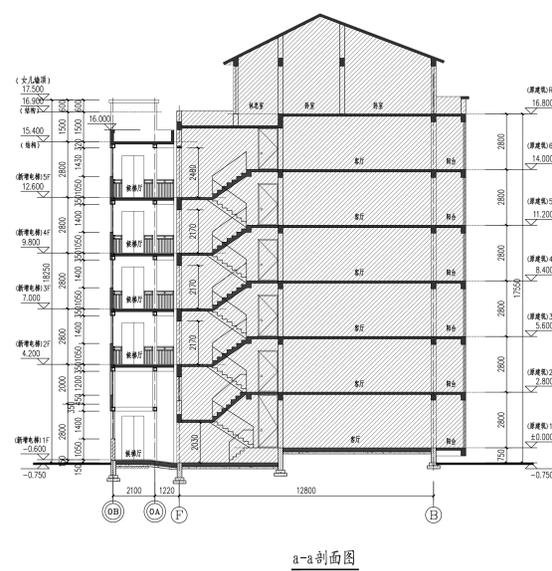
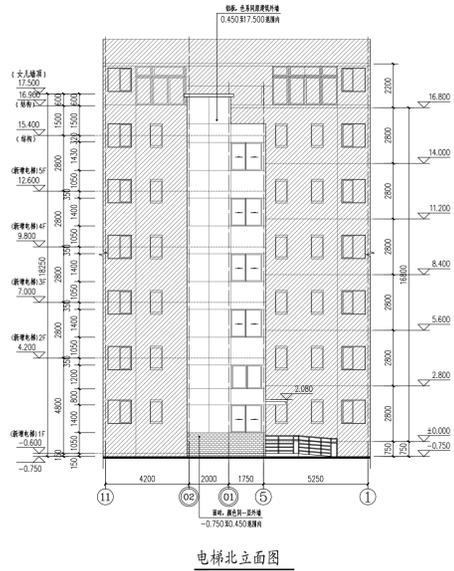


# 闵行区虹桥镇虹井路618弄金汇花园一街坊小区39号楼加装电梯工程 方案公示图

**HDSJ**  
SHANGHAI HONGJIANG DESIGN & RESEARCH CO., LTD.  
上海华恒建筑设计有限公司

建设项目地址：闵行区虹桥镇虹井路618弄金汇花园一街坊小区39号楼

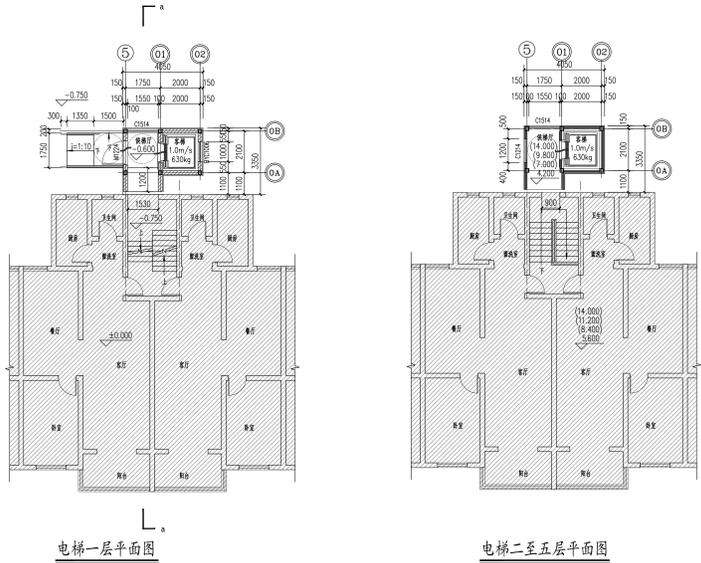

本次新增电梯项目经济指标表

增设电梯面积	58.50m <sup>2</sup>
增设电梯占地面积	11.70m <sup>2</sup>
增设电梯高度	18.25m 室外地坪至电梯女儿墙高度
原建筑楼层数	6
电梯停靠层数	5
电梯吨位	630公斤
电梯乘坐人数	8人



图例：  
 □ 原有建筑  
 □ 新建电梯  
 □ 宗地范围  
 □ 39号单元  
 ▶ 新增电梯建筑出入口

注：1、图中标注尺寸单位均以米计。  
 2、本次39号单元加装电梯不占用小区道路。  
 3、本次公示仅针对加装电梯部分，其余如涉及道路、绿化、车位改造等内容，将另行组织实施。

建设单位：上海市虹桥镇金汇花园一街坊业委会  
 工程名称：闵行区虹桥镇虹井路618弄金汇花园一街坊小区39号楼加装电梯工程  
 方案公示图

注册工 程师 专用章  
 姓名：孙勤特  
 注册号：3101255-0011  
 有效期至：2026年07月15日

设计号：A231012852  
 审核人：孙勤特  
 设计总负责人：孙勤特  
 专业负责人：孙勤特  
 校对人：刘勇  
 设计人：孙勤特  
 日期：2023.06  
 图号：建方-00  
 比例：1:250  
 文件名称：方案