

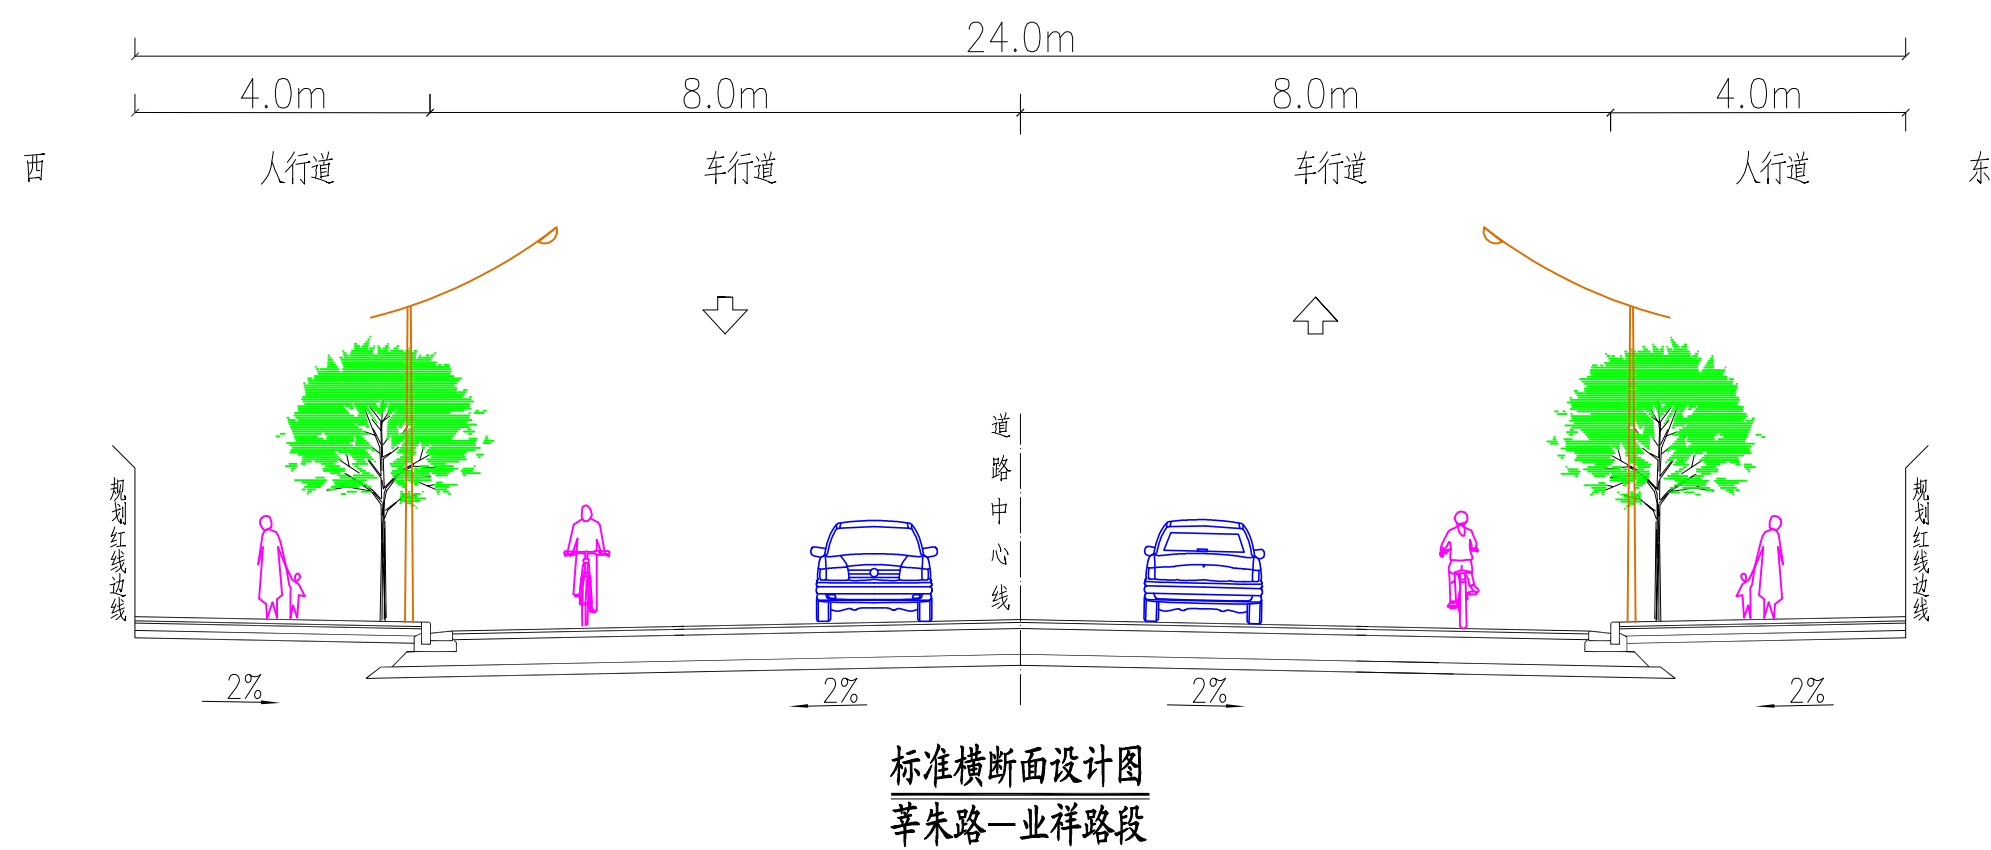


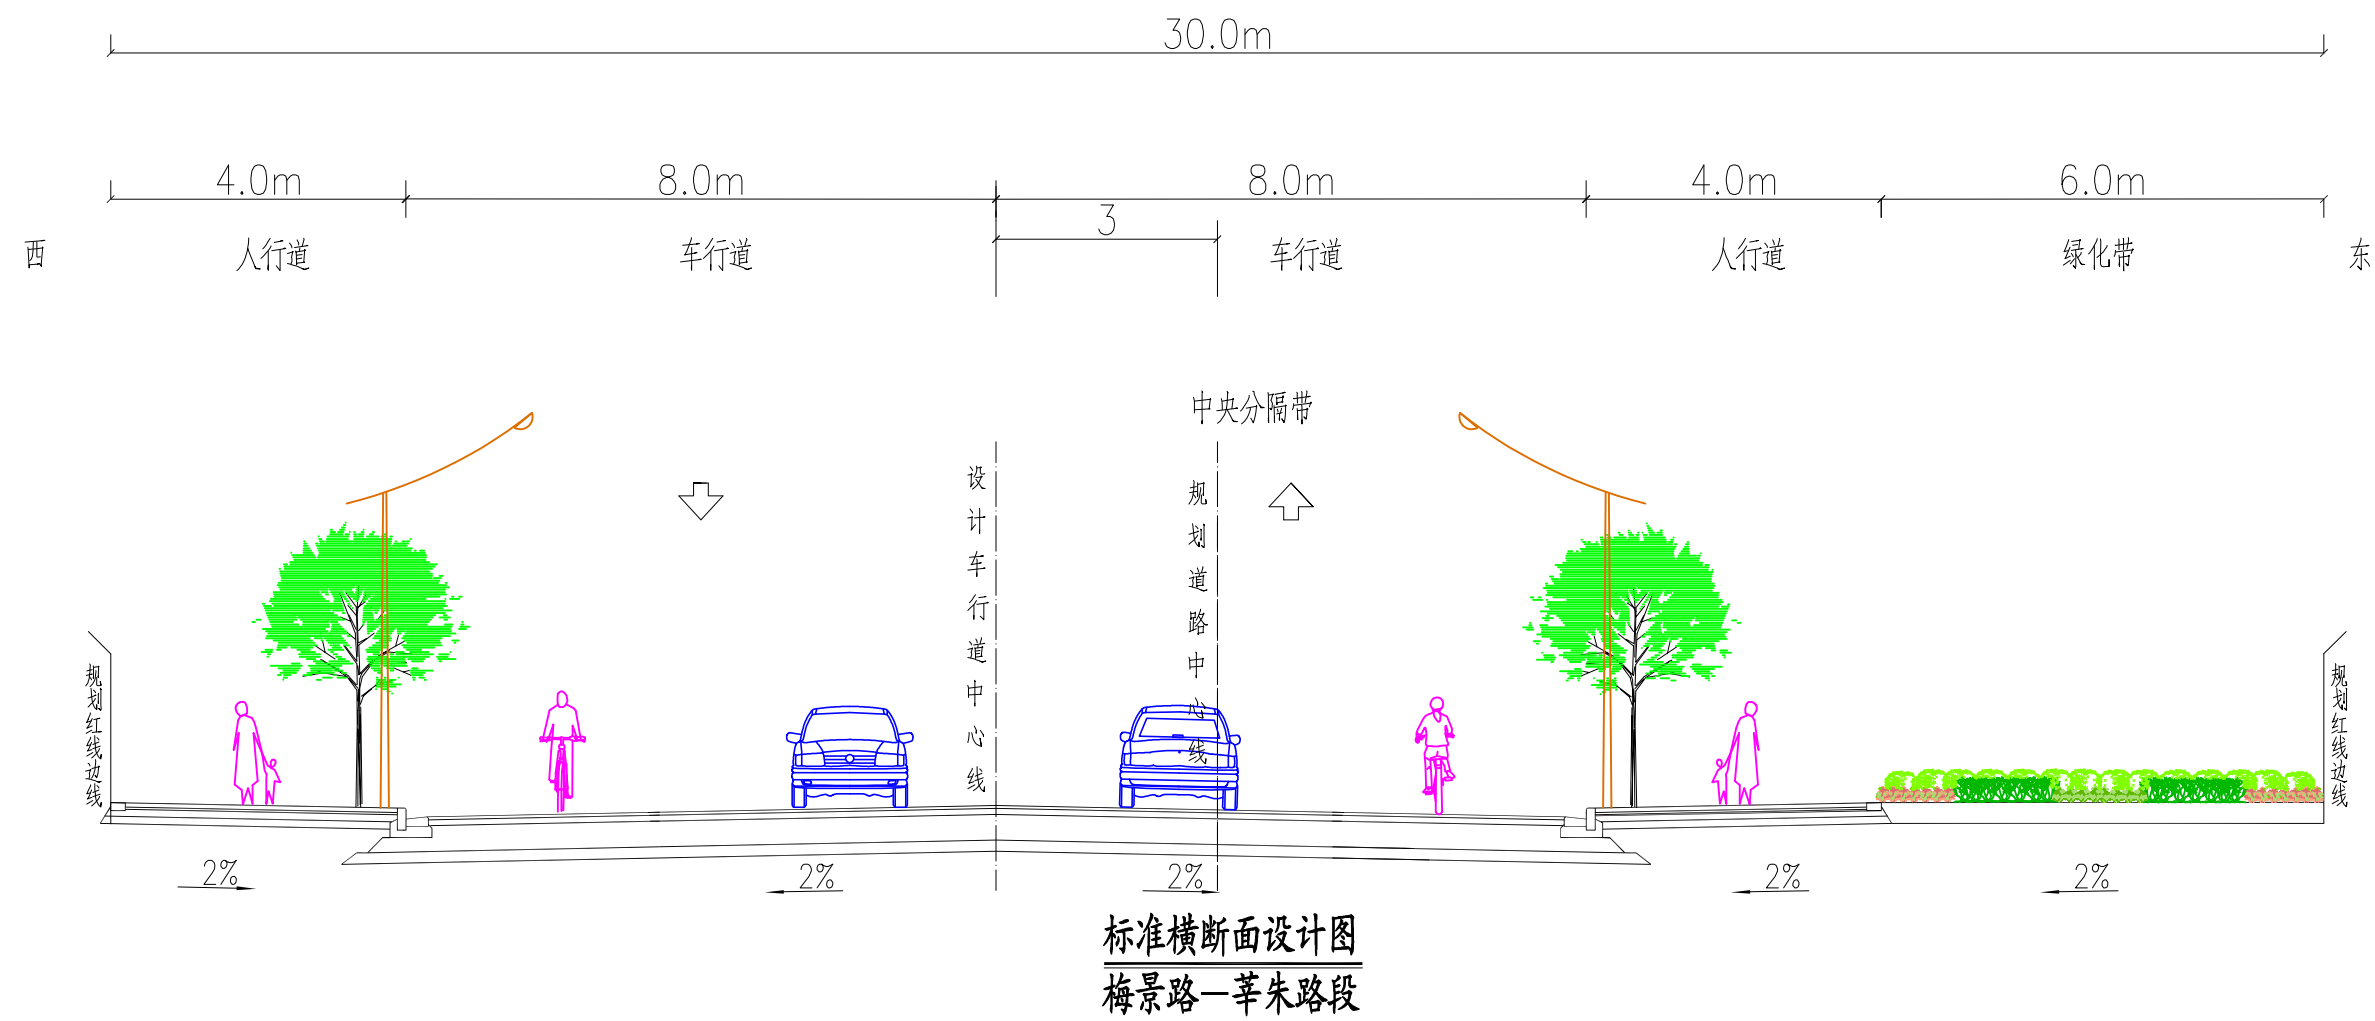

工程概况

- 项目名称：龙州南路（梅景路~业祥路）新建住宅市政配套工程
- 建设单位：上海市闵行区住宅建设发展中心
- 工程范围
- 本次龙州南路工程范围北起梅景路（不含交叉口 桩号K0+025.07），南至业祥路（不含交叉口 K0+407.7），沿线与莘朱路（桩号K0+243.5）相交，全长382.63m，其中梅景路~莘朱路段红线宽度30.0m，莘朱路~业祥路段红线宽度24.0m。
- 工程设计方案
- 平面设计
- 本工程龙州南路设计中心线与规划中心线一致，按红线宽度辟筑到位。
- 纵断面设计
- 本工程龙州南路道路起终点设计标高与既有道路设计标高衔接，并适应沿线地块地坪标高需求。
- 道路横断面设计
- 梅景路—莘朱路段：4.0m（西侧人行道）+16.0m（车行道）+4.0m（东侧人行道）+6.0m（东侧绿化带）=30.0m（规划红线）
- 莘朱路—业祥路段：4.0m（人行道）+16.0m（车行道）+4.0m（人行道）=24.0m（规划红线）。

比例尺

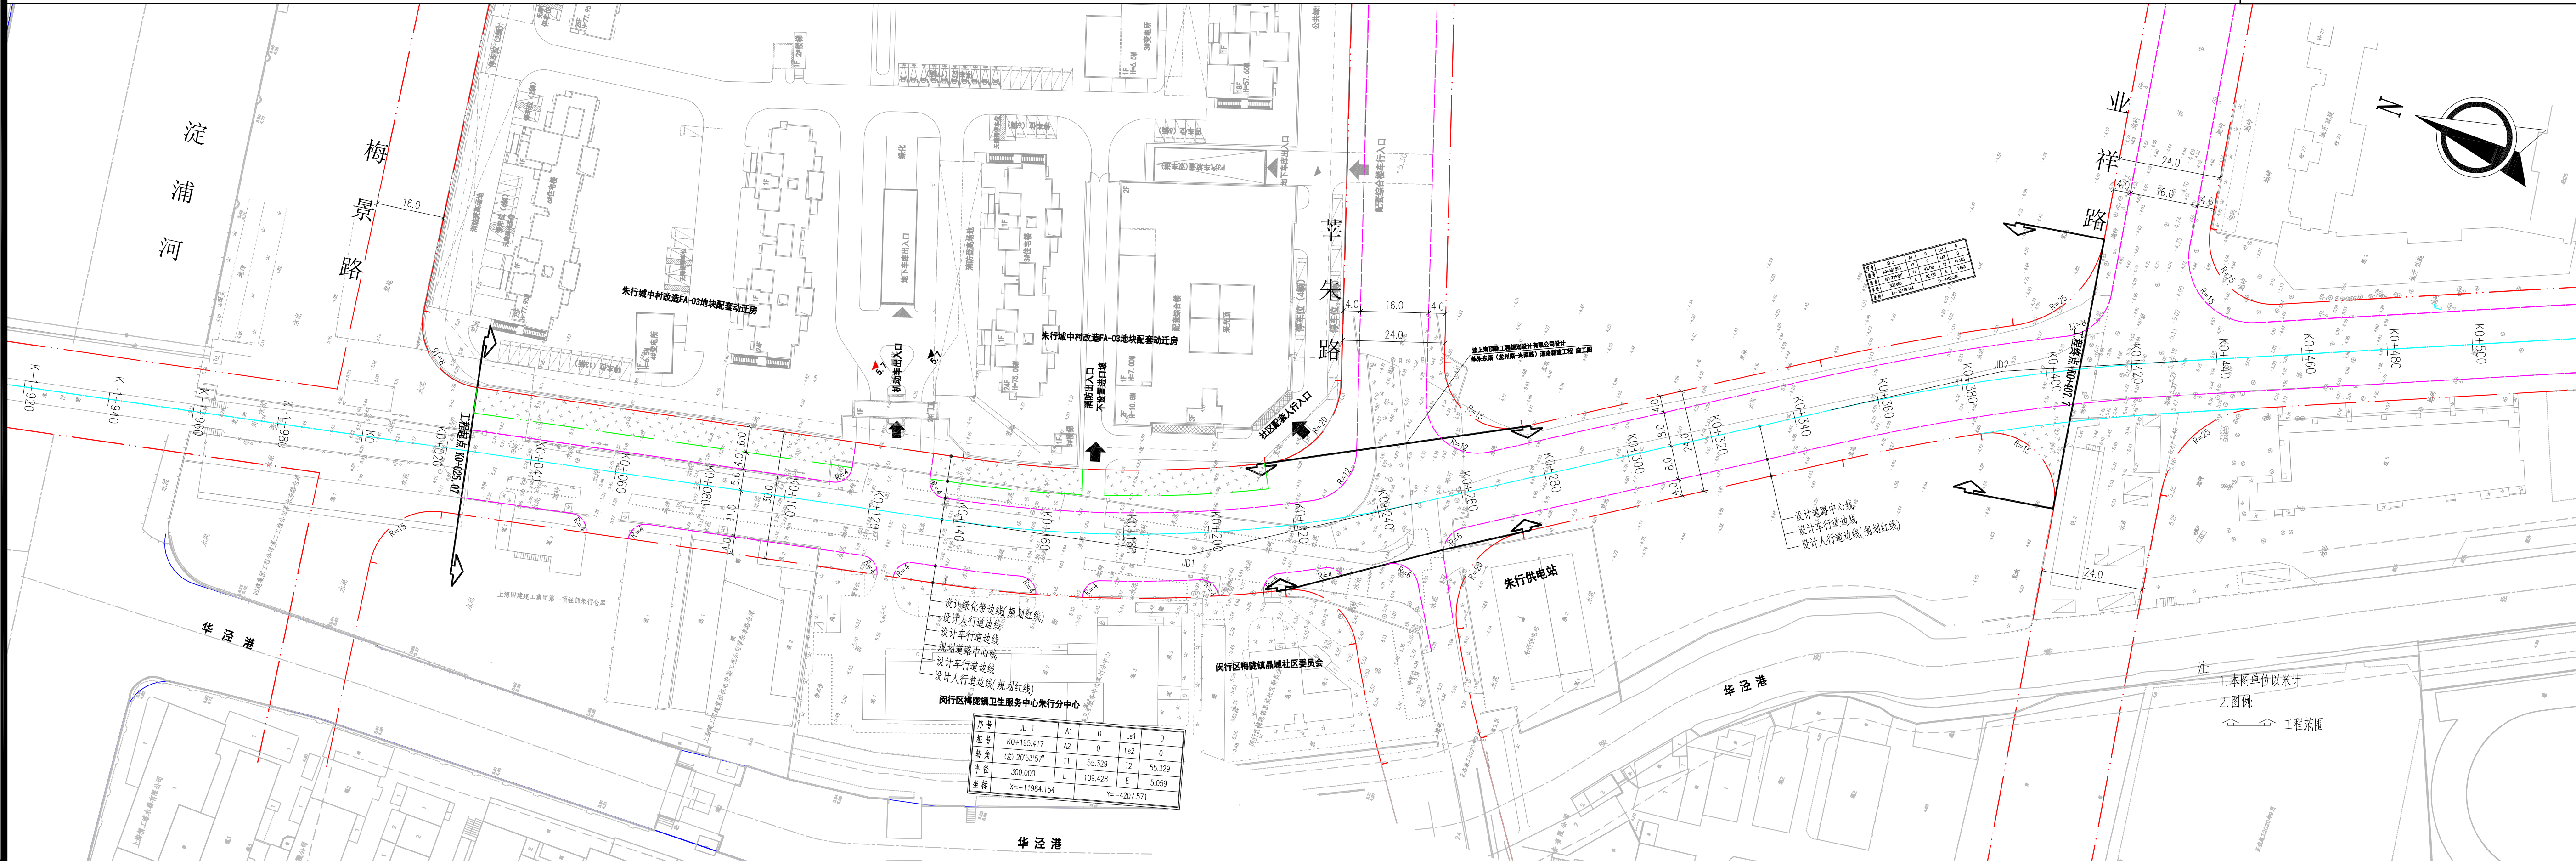