

# 闵行区七宝镇中谊路888弄碧林湾苑131号加装电梯工程 项目方案公示图

建设项目地址：闵行区七宝镇中谊路888弄碧林湾苑131号  
加梯地理位置示意图：




图例：





## 本次新增电梯项目经济指标

名称	单位	数量	备注
增设电梯总建筑面积	平方米	52.00	
增设电梯占地面积	平方米	13.00	
原建筑层数	层	5+1	
电梯停靠层数	层	4	
电梯高度	米	15.85	
电梯吨位	公斤	630	
电梯乘坐人数	人	8	

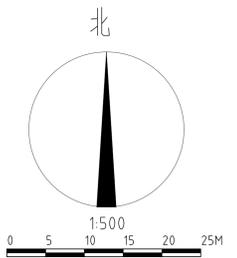


注：1、图中标注尺寸单位均以米计


2、本次公示仅针对加装电梯部分，其余涉及道路、绿化、车位改造的内容，另行组织实施。

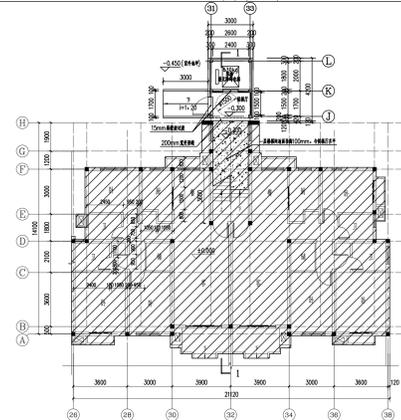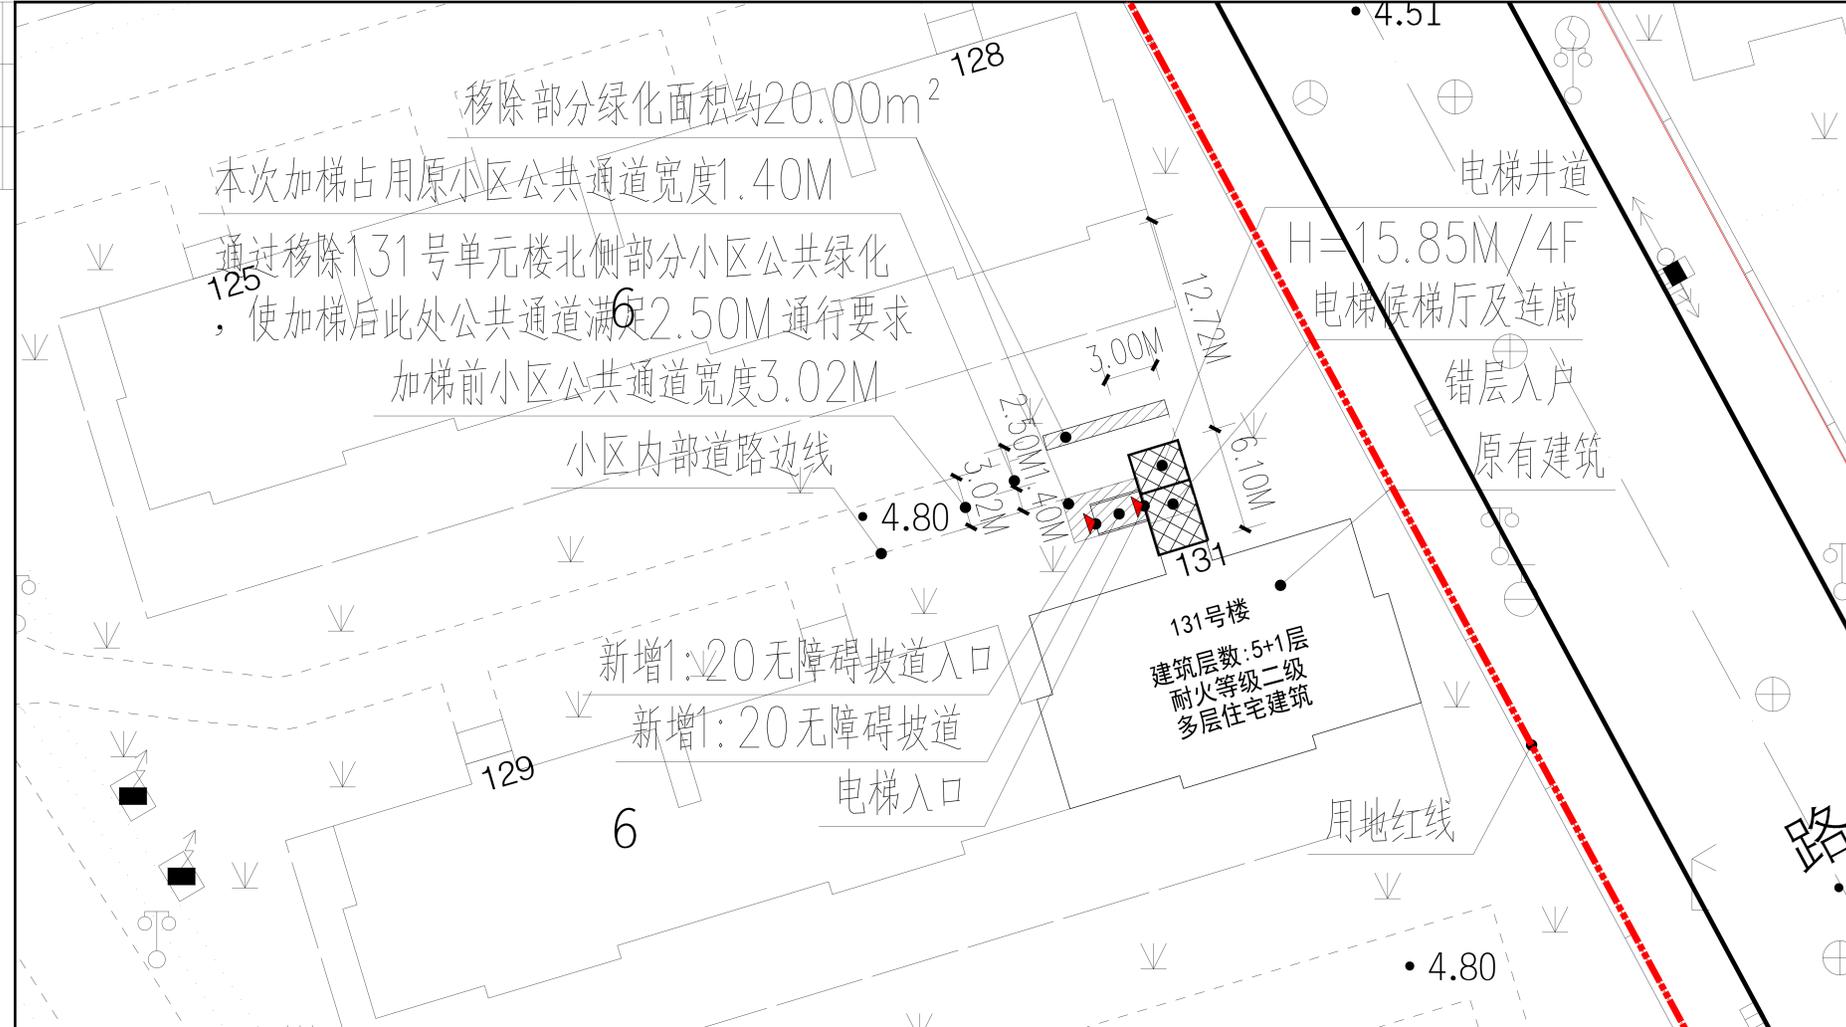


一层平面图 1:100

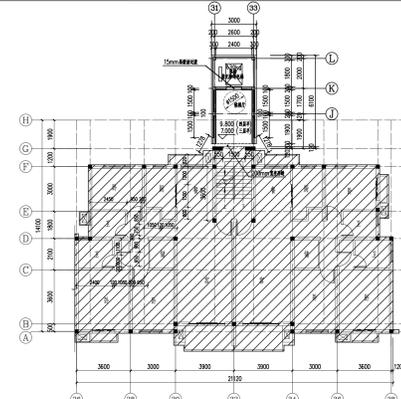

标准层平面图 1:100

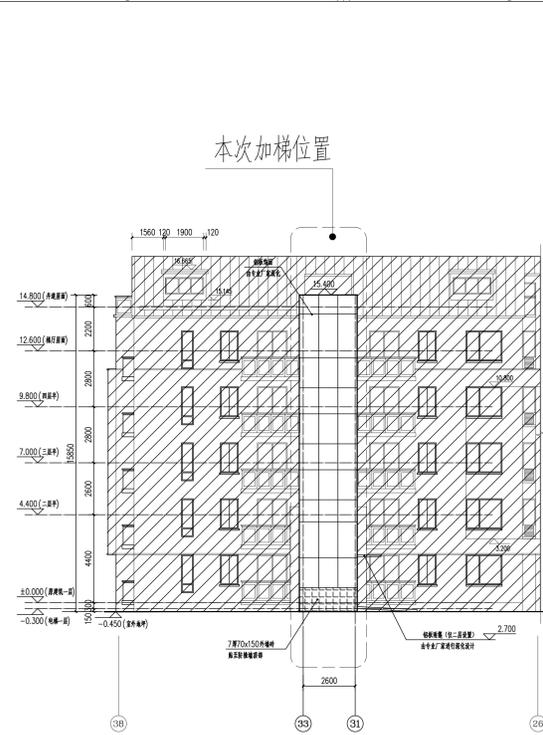

北立面图 1:100

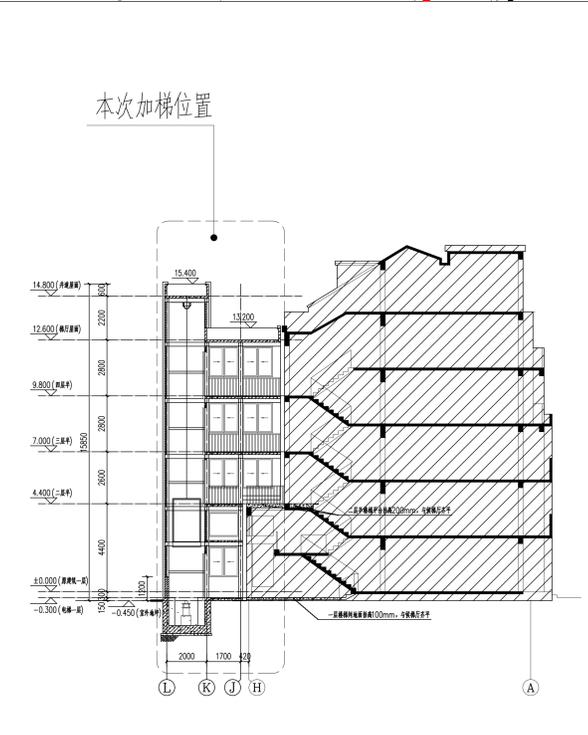

1-1剖面图 1:100

# 闵行区七宝镇中谊路888弄碧林湾苑131号加装电梯工程项目方案公示图 1:500

上海沪防建筑设计有限公司 SHANGHAI CIVIL AIR DEFENSE ARCHITECTURAL DESIGN CO., Ltd. 证书编号:甲级 A131004485 (A231004482)		建设单位 中谊路888弄131号加装电梯工程组	工程名称 131号	设计阶段 方案图	日期 2025.06
项目负责人 张俊	校对 张俊	设计 张俊	审核 张俊	审批 张俊	日期 2025.06

本图仅作为公示用途不作为法律依据