


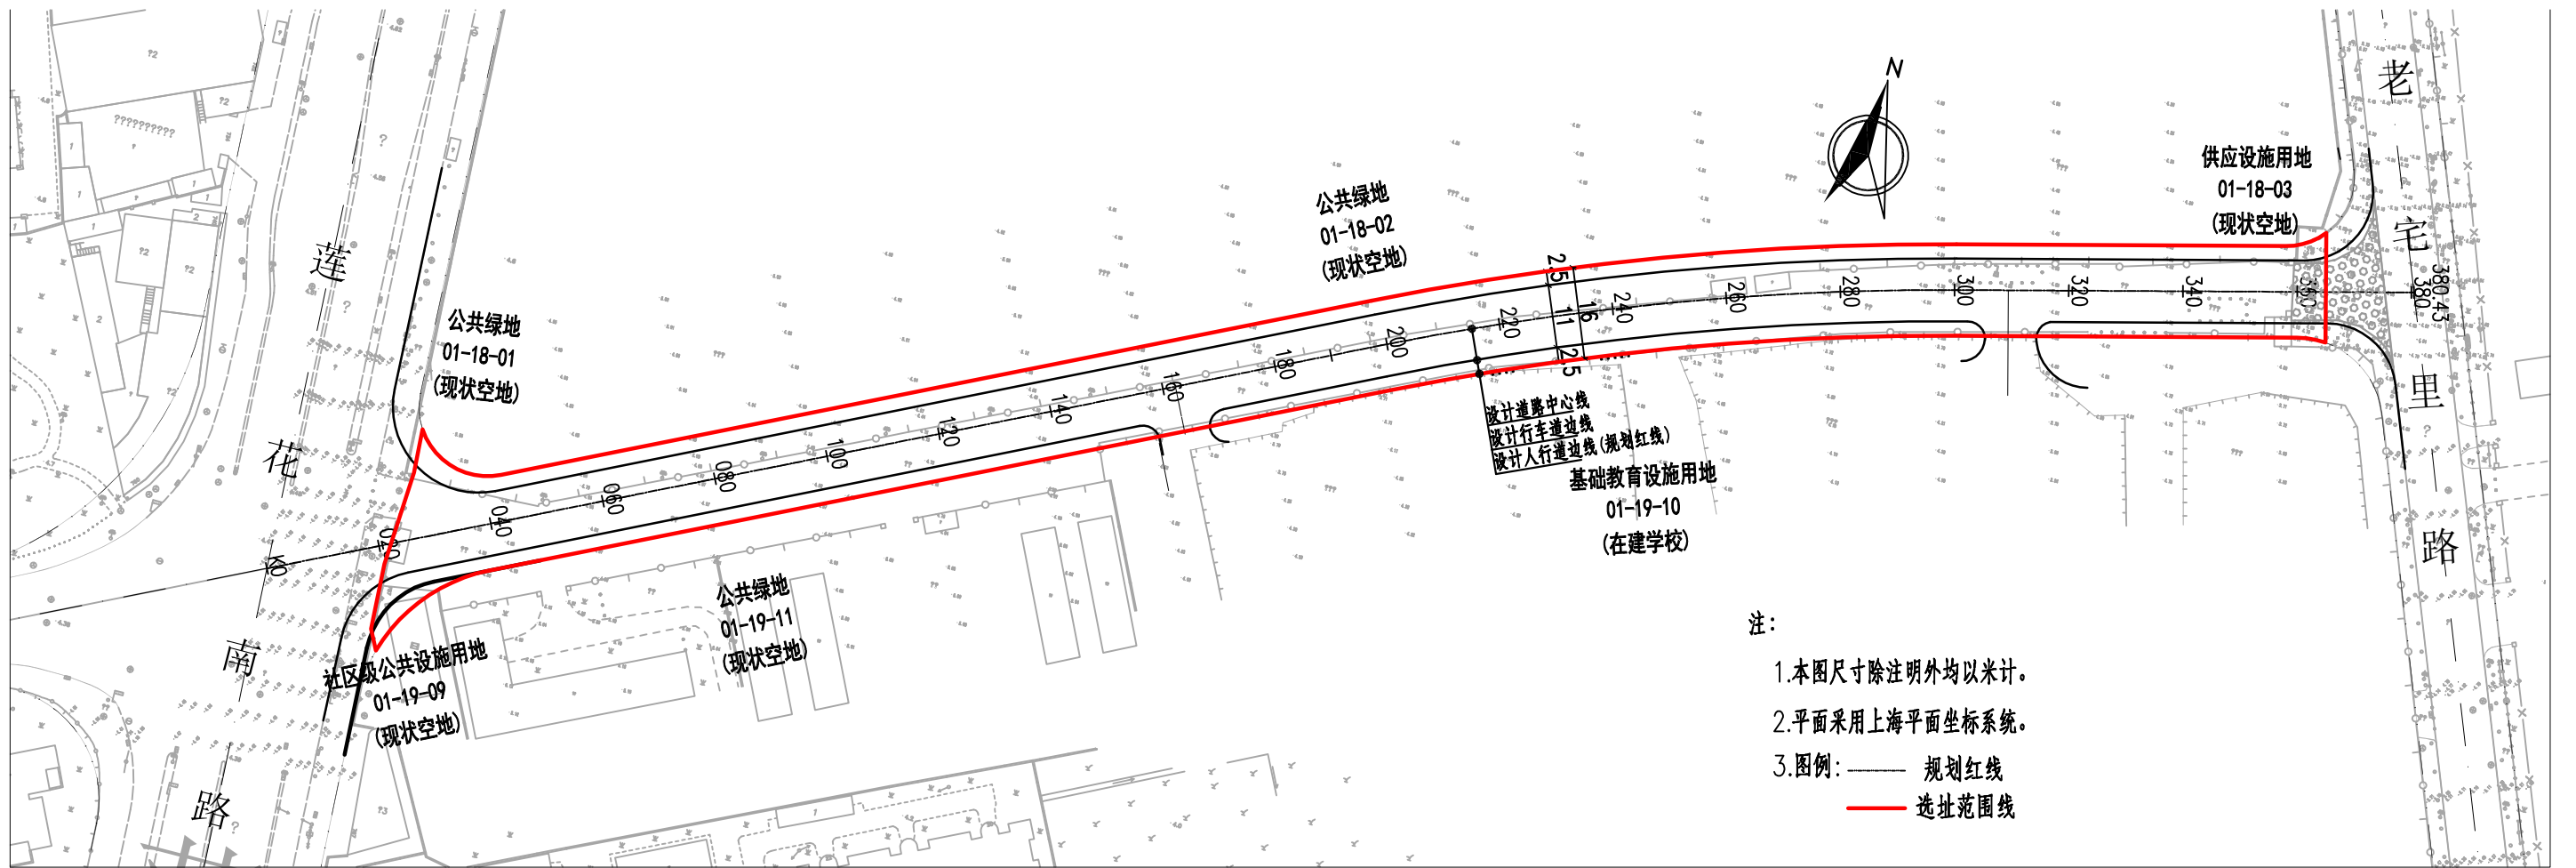

高兴东路（莲花南路～老宅里路）道路新建工程公示图

高兴东路（莲花南路～老宅里路）道路新建工程 工程概况

工程名称：高兴东路（莲花南路～老宅里路）道路新建工程

建设单位：上海闵行城市建设投资开发有限公司

设计单位：上海千年城市规划工程设计股份有限公司

工程可行性研究报告：1、批复文号：闵发改投审【2025】90号

2、批复单位：上海市闵行区发展和改革委员会

3、批复时间：2025年6月30日

1、建设规模

(1) 道路工程

高兴东路道路全长0.358Km，设计起点位于莲花南路，终点位于老宅里路。平面由东向西，全线设置一处曲线，半径500m，无需设置超高及加宽。

道路纵断面设计根据既有道路标高、沿线地块控制标高、道路排水及管线覆土要求确定一般路段设计高程。

标准段横断面布置形式为：2.5m（人行道）+ 2m（非机动车道）+ 7.0m（车行道）+ 2m（非机动车道）+ 2.5（人行道）= 16.0m（红线宽度）。

路面结构为沥青砼。

(2) 排水工程

排水采用雨污水分流制。设计雨水管道为DN1000-DN1200，设计污水管道为DN300。

(3) 附属工程

道路全线设置交通标志、标线、交通信号灯、照明等附属工程。

