




建设项目地址：上海市闵行区莘庄镇报春路748弄丽华公寓34号

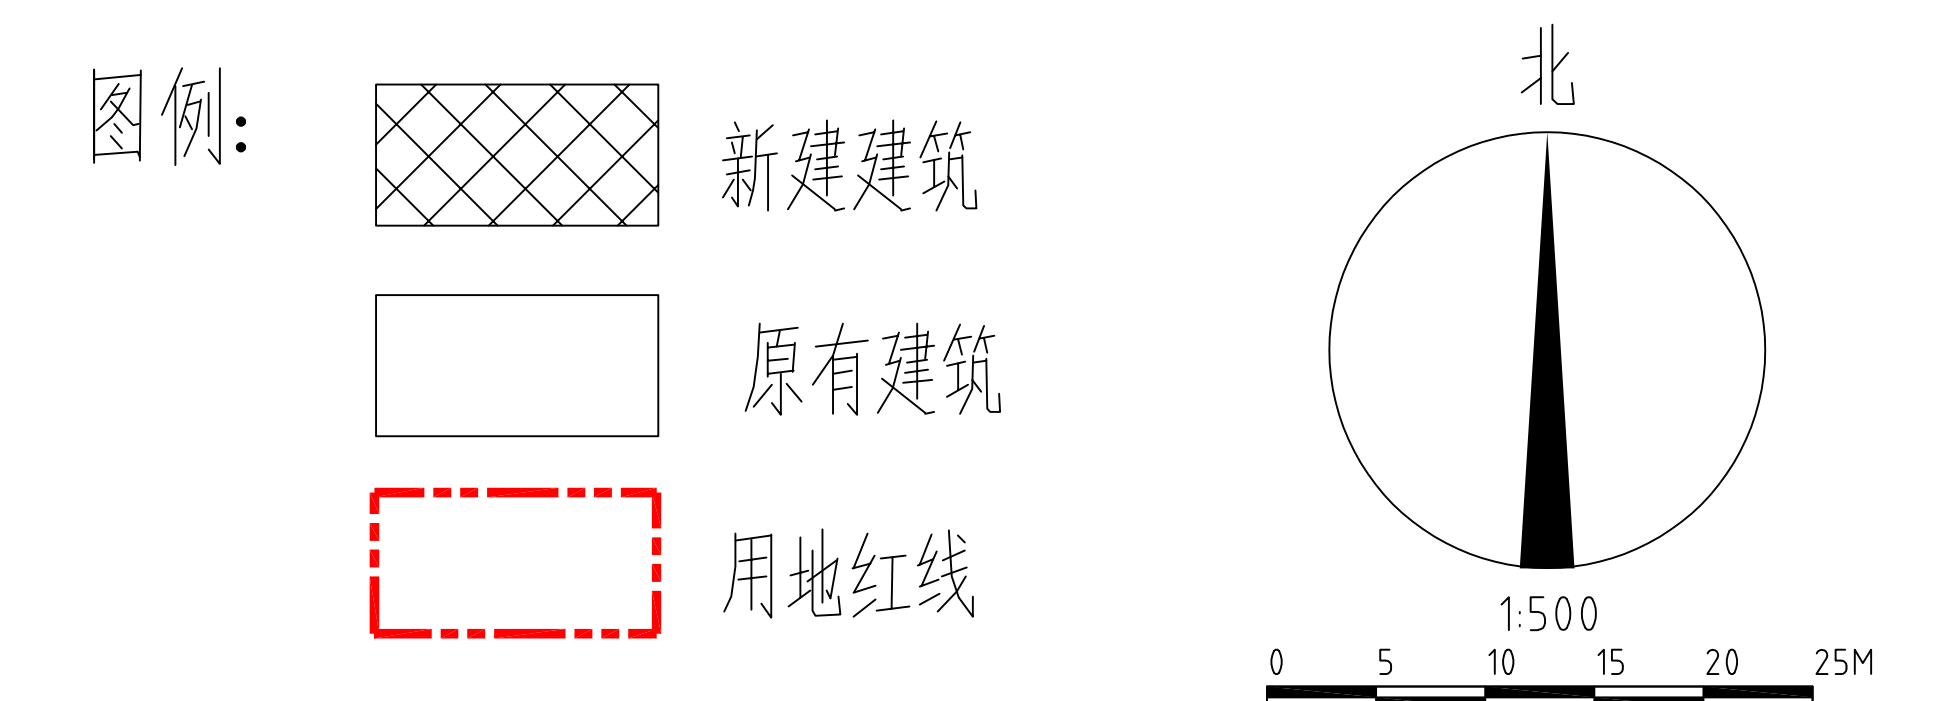


名称	单位	数量	备注
增设电梯总建筑面积	平方米	86.25	
增设电梯占地面积	平方米	12.00	
原建筑层数	层	7	
电梯停靠层数	层	6	
电梯高度	米	21.68	
电梯吨位	公斤	630	
电梯乘坐人数	人	8	

注：1、图中标注尺寸单位均以米计


2、本次公示仅针对加装电梯部分，其余涉及道路、绿化、车位改造等内容，另行组织实施。

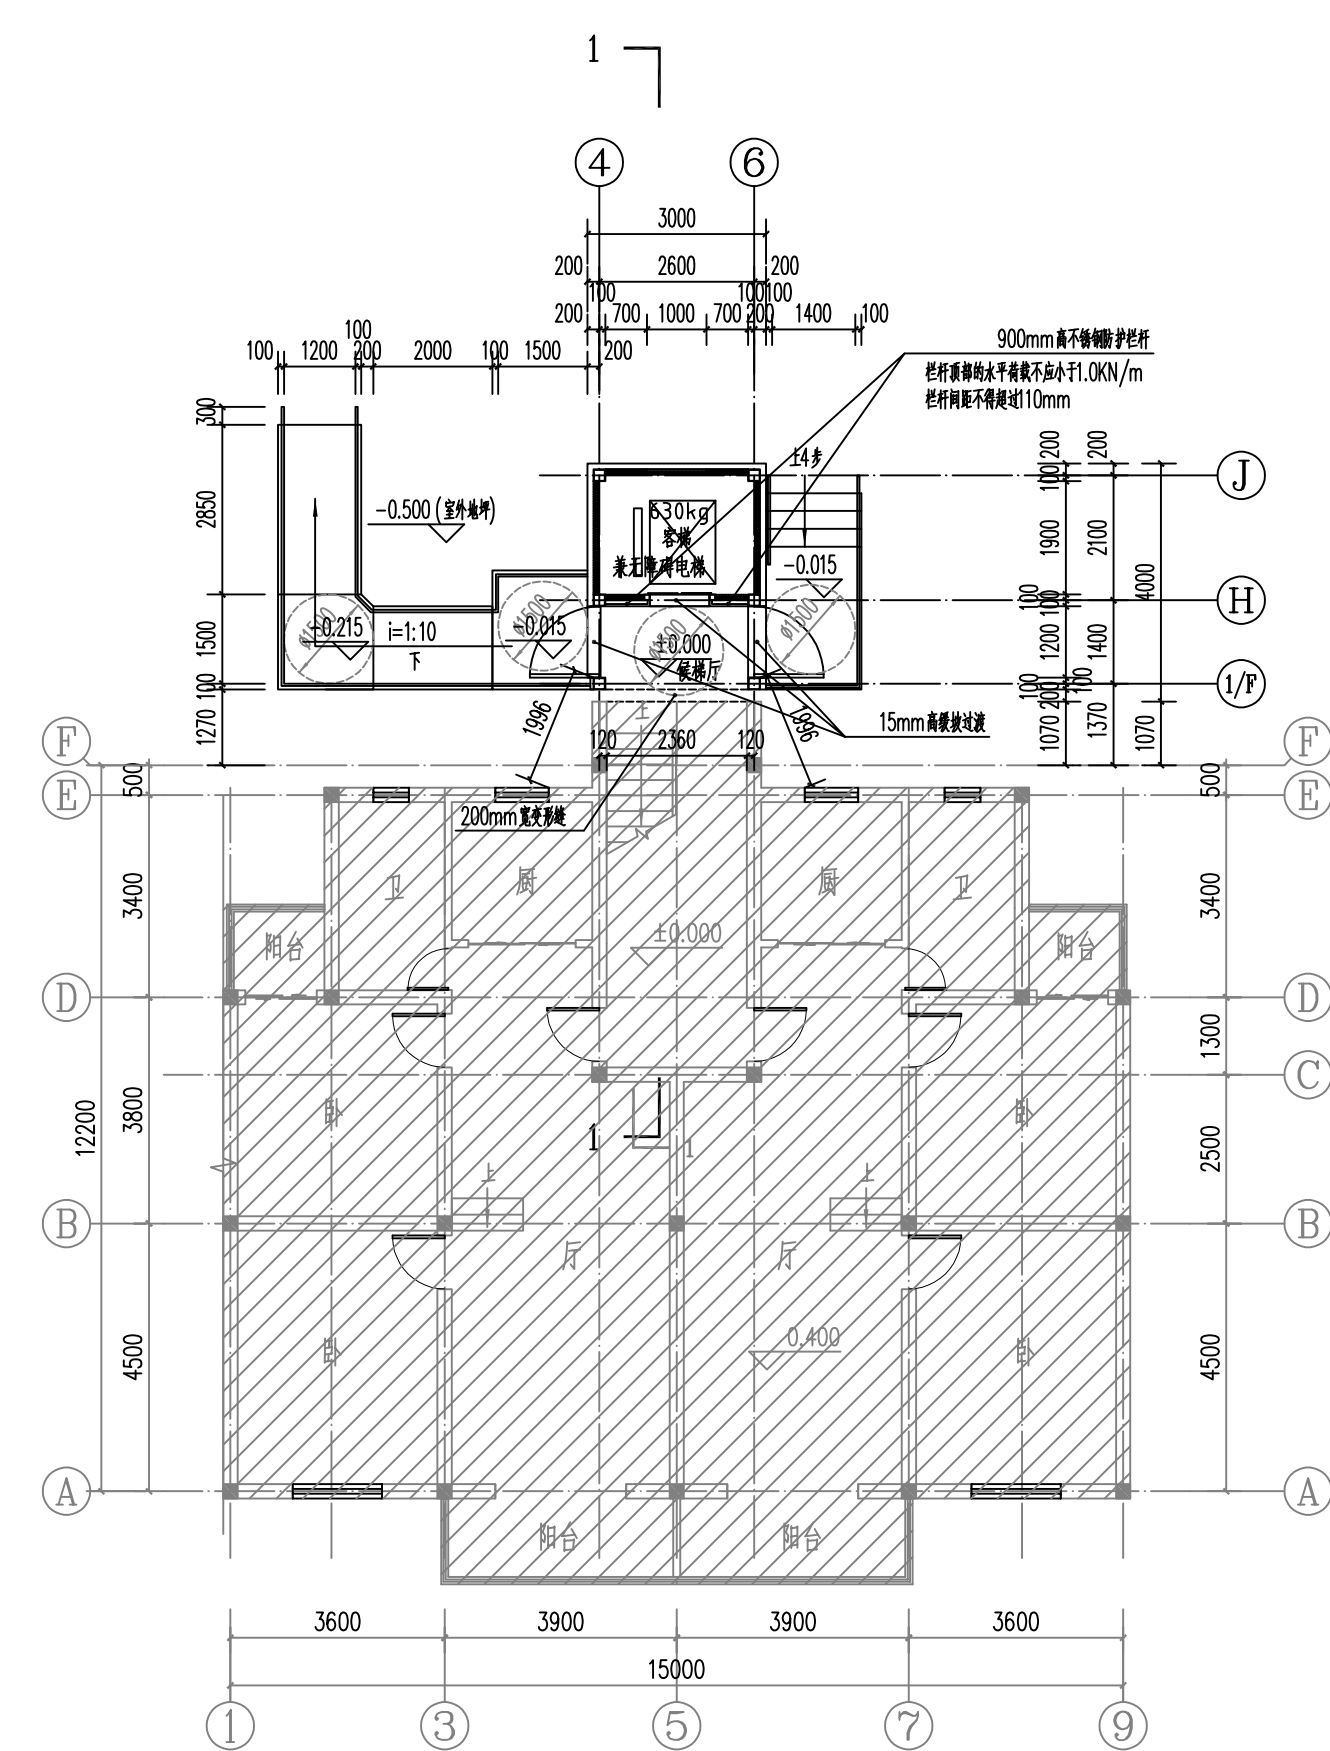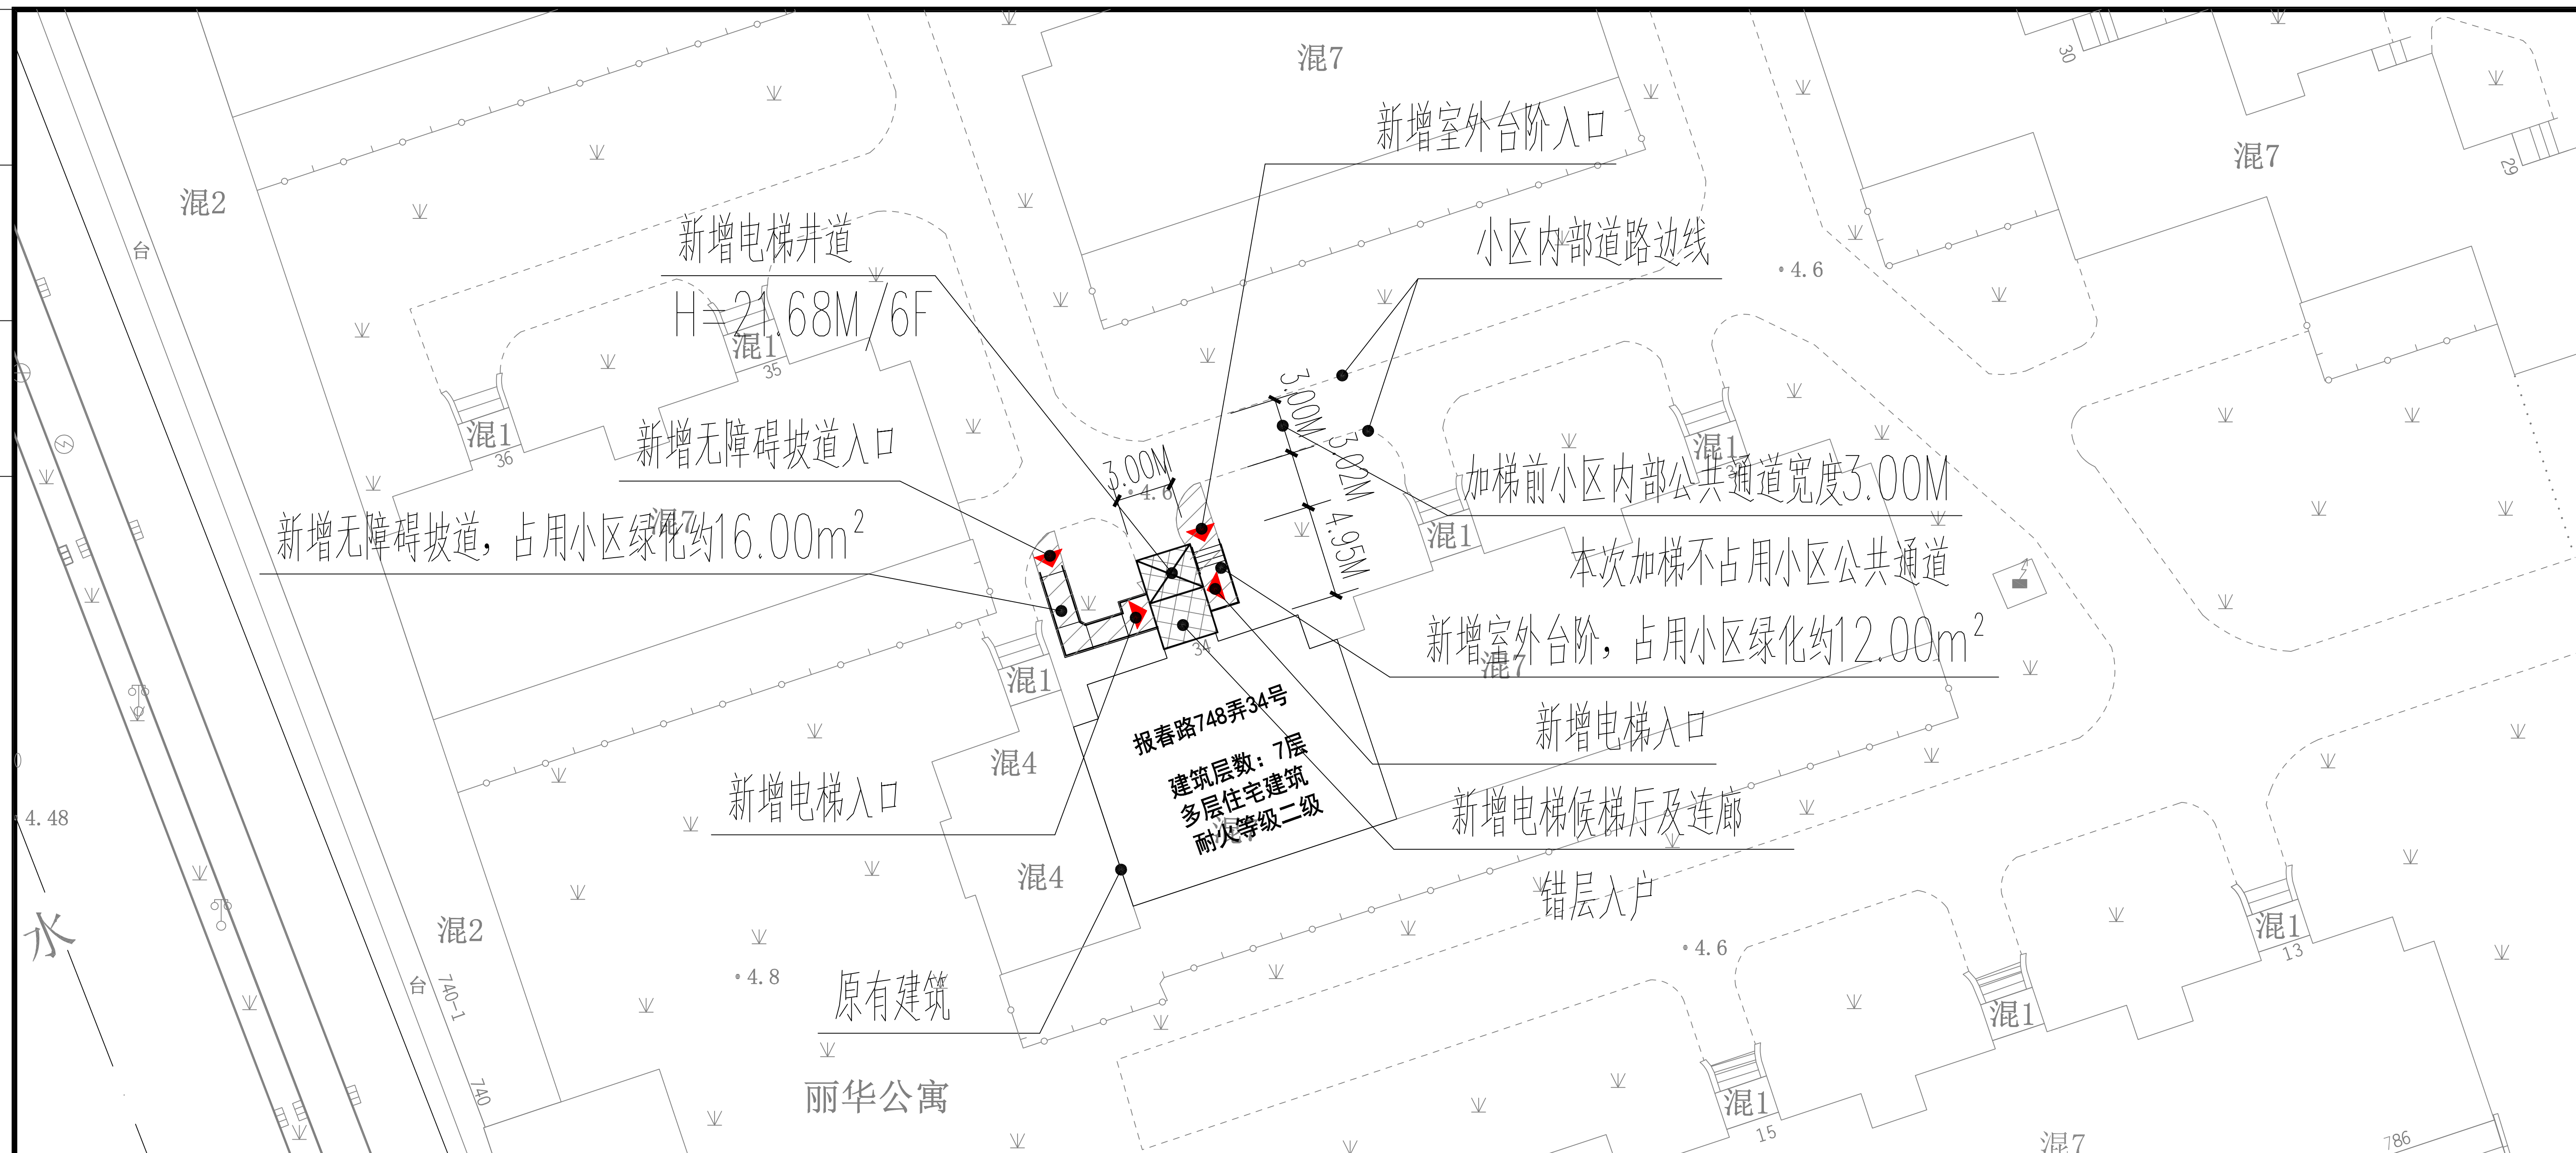


一层平面图 1:100

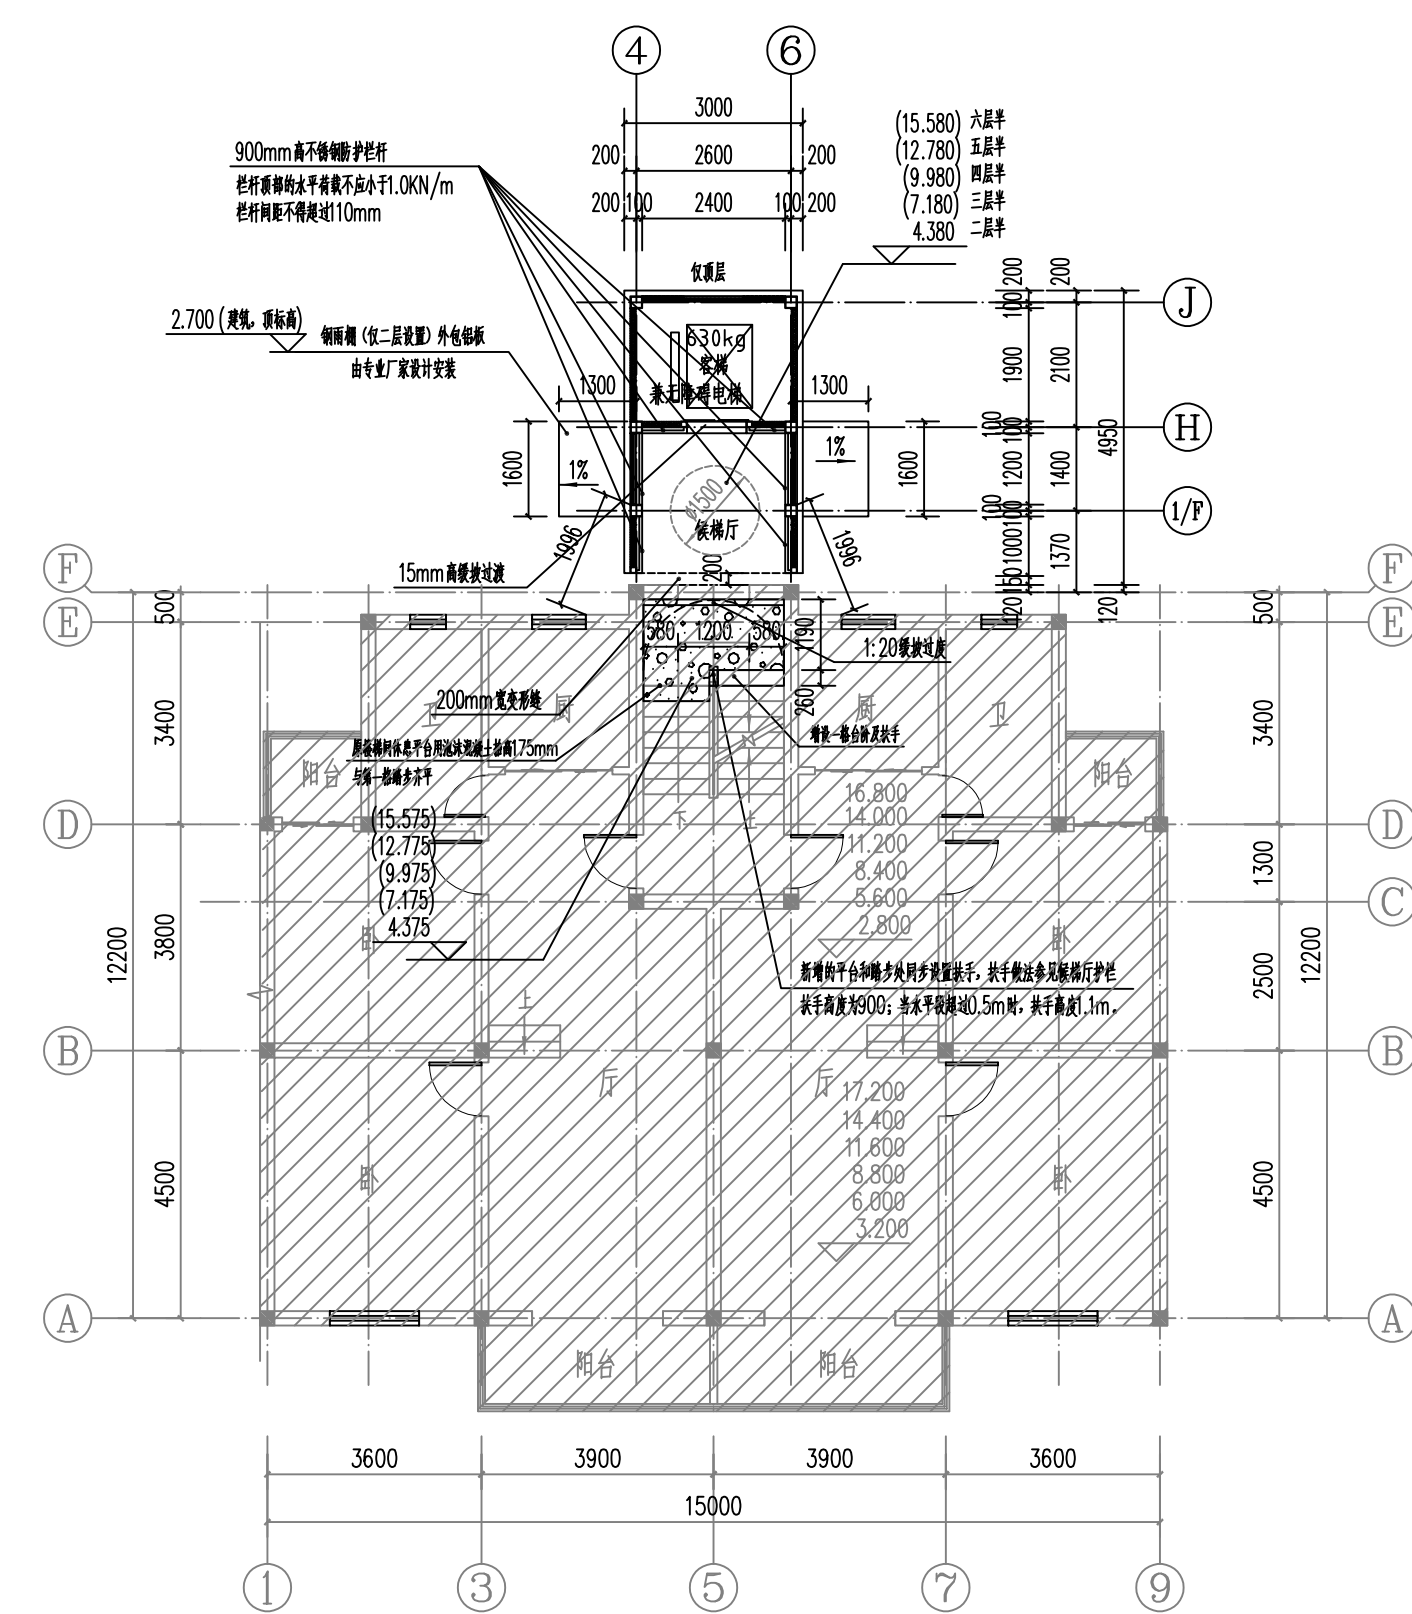

标准层平面图 1:100

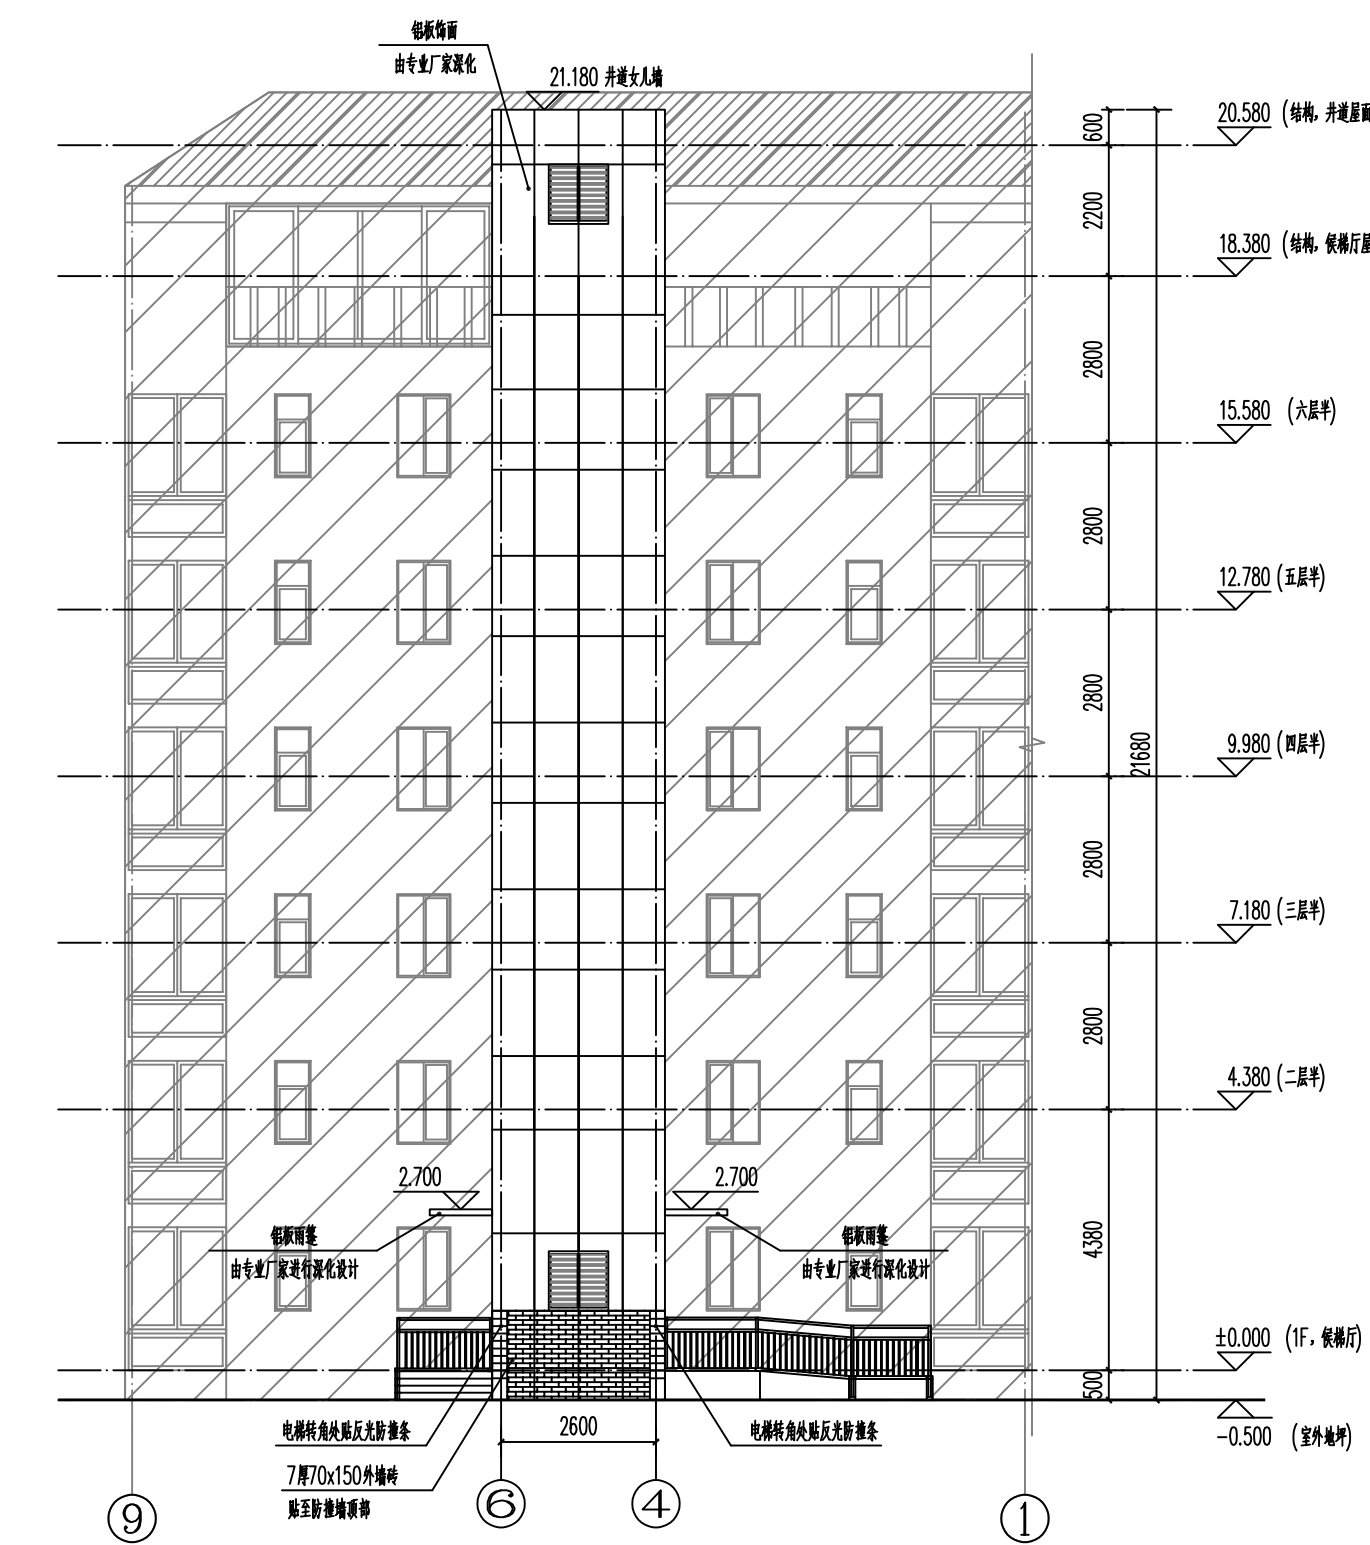


北立面图 1:100

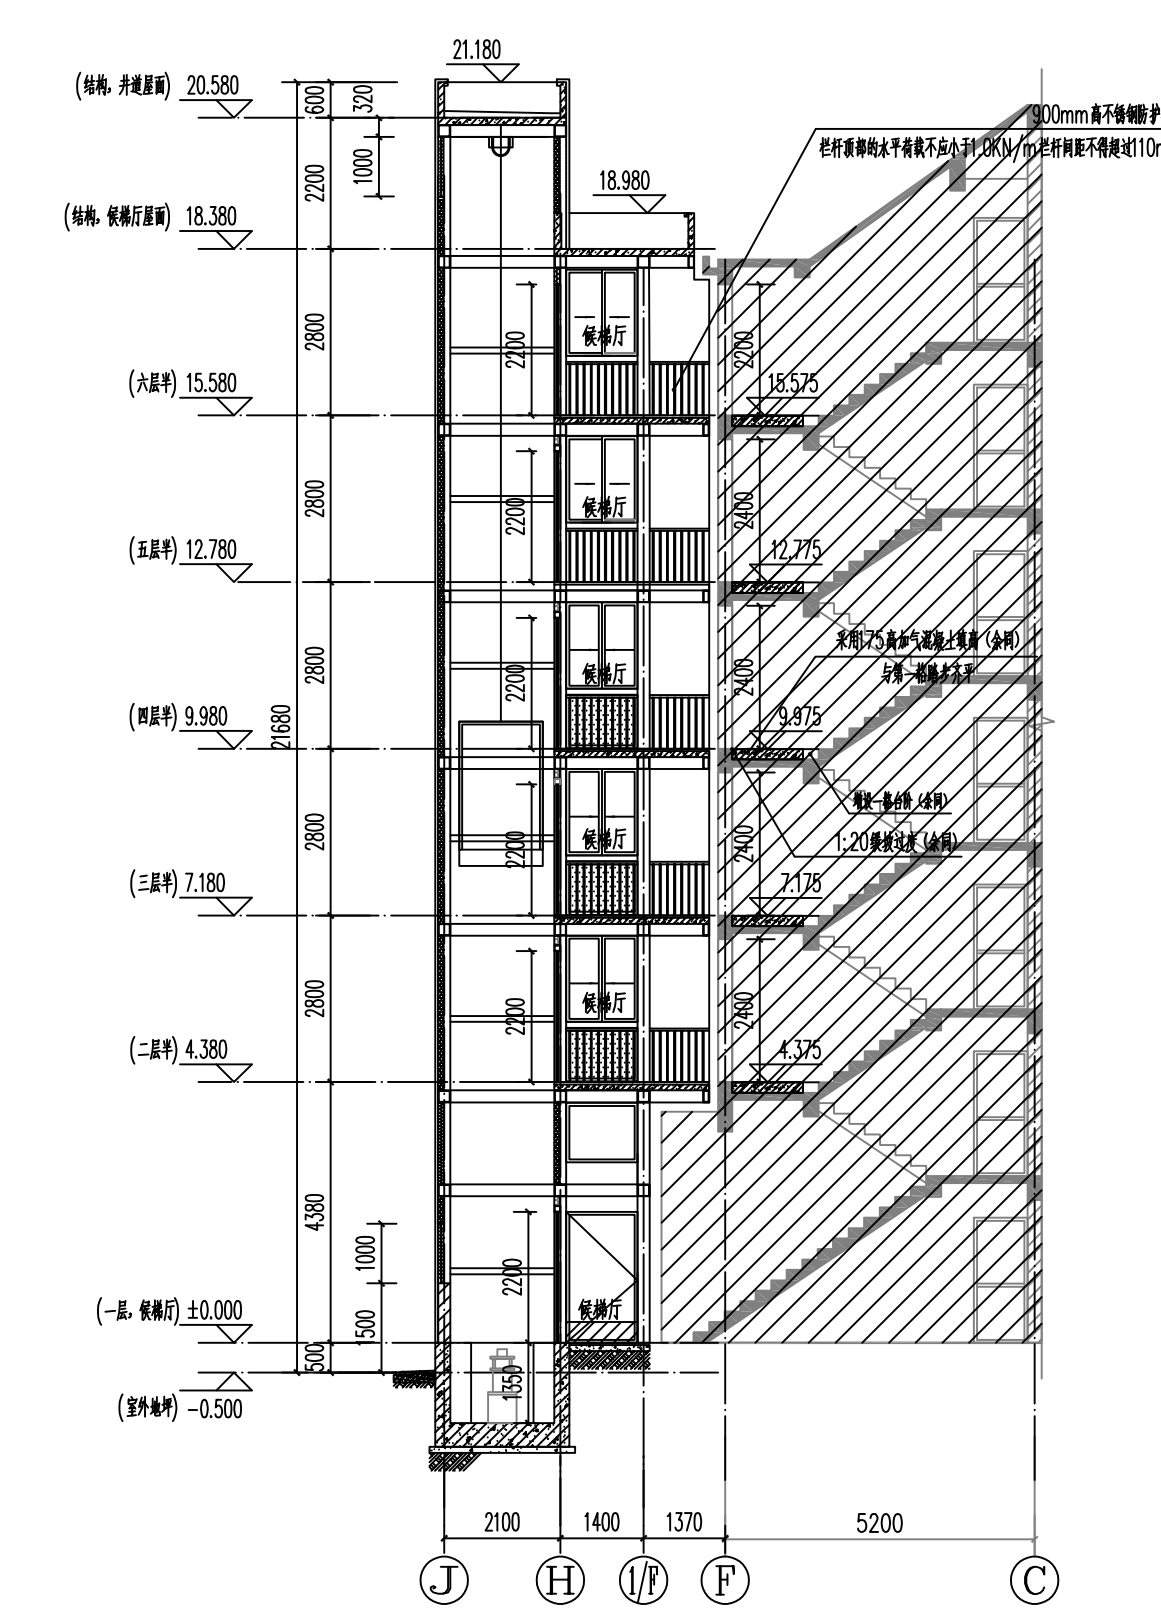

1-1剖面图 1:100

上海市闵行区莘庄镇报春路748弄丽华公寓34号单元楼加装电梯项目方案公示图 1:500

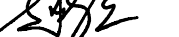上海沪防建筑设计有限公司 SHANGHAI CIVIL AIR DEFENCE ARCHITECTURAL DESIGN Co., Ltd. 证书编号: 甲级 A131004485 (A231004482)			建设单位 上海市闵行区丽华公寓小区业主委员会(第六届)		工程编号 HF2025-J011-KD02-0
项目负责人 			工程名称 报春路748弄34号加装电梯工程		设计阶段 方案图
校 对 			项 目 34号		密 别 公开
审 核 			图 名 公示图		图 号 建方-01
专业负责人 					比 例 图示
制 图 					日 期 2025.07