闵行区虹桥镇张虹路135弄海联花苑小区7号单元楼加装电梯项目方案公示图

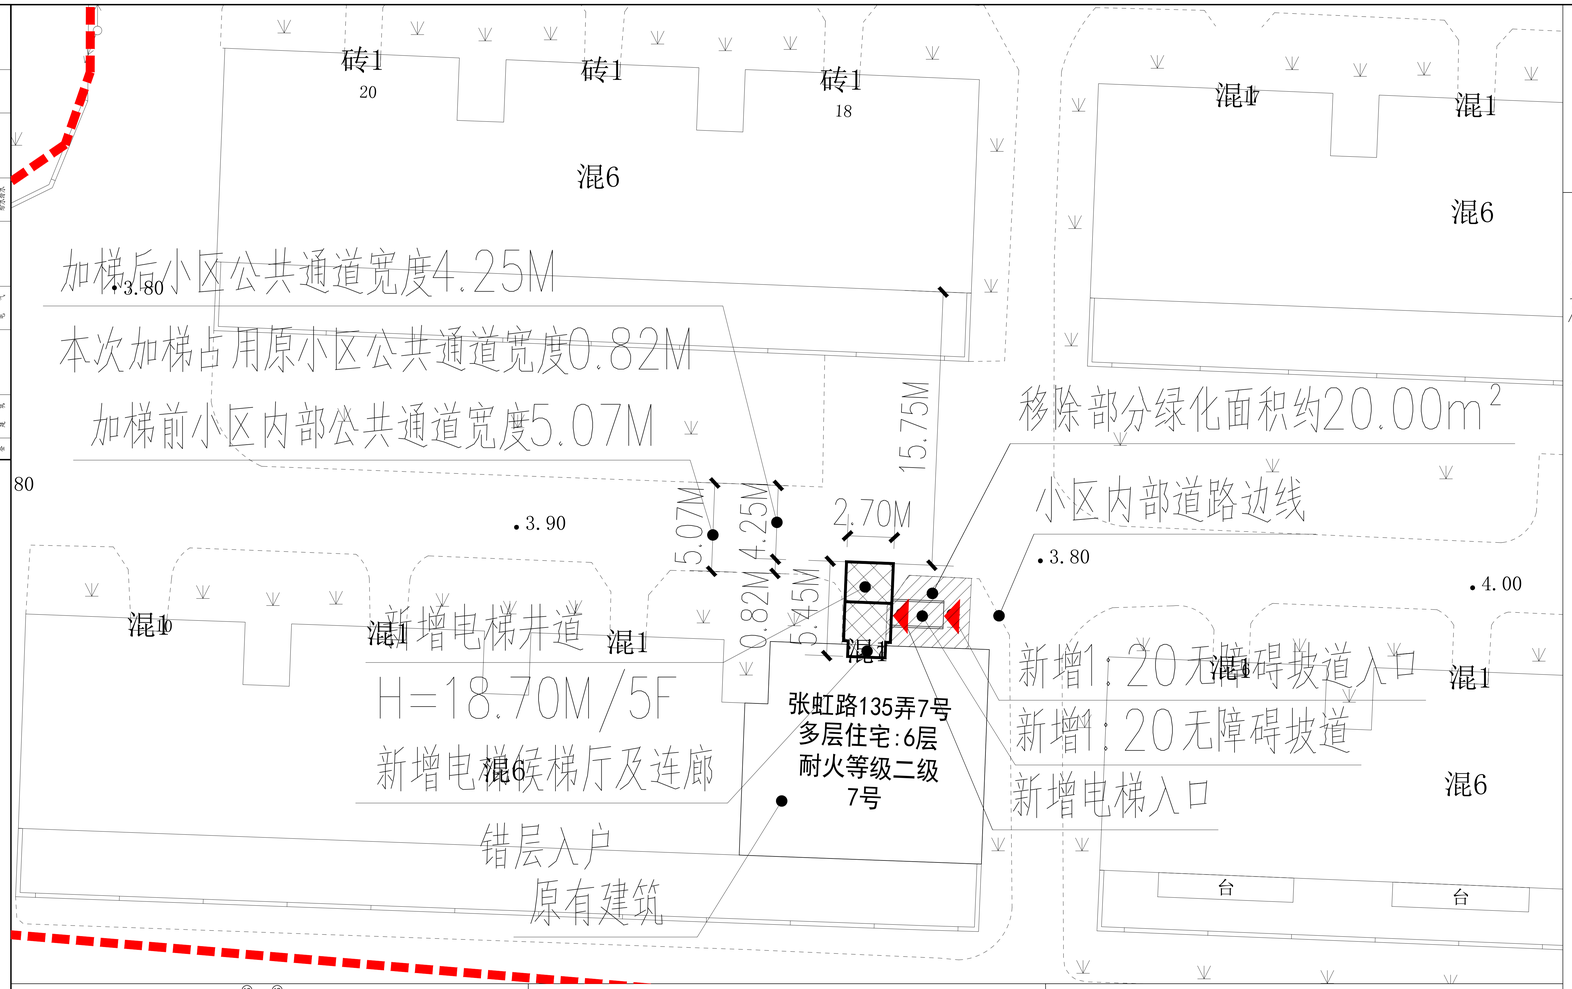

建设项目地址：闵行区虹桥镇张虹路135弄海联花苑小区7号

加梯地理位置示意图：

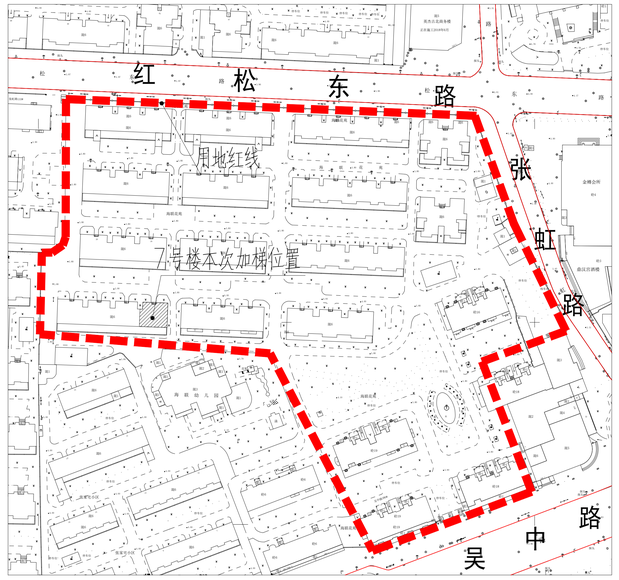

图例：

新建建筑

原有建筑

用地红线

北

1:500

0 5 10 15 20 25M

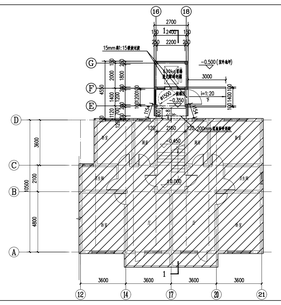

加梯后一层平面图 1:100

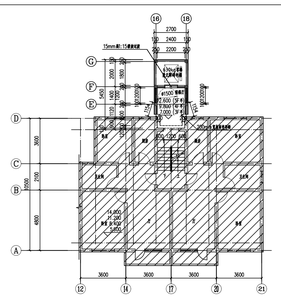

加梯后标准层平面图 1:100

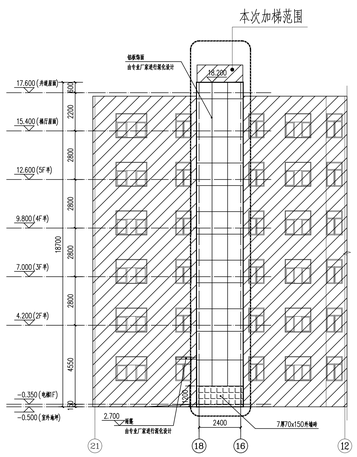

加梯后北立面图 1:100

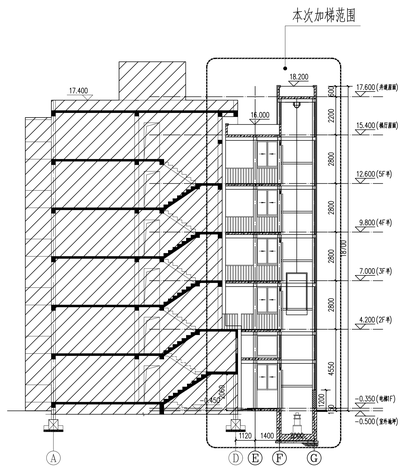

加梯后剖面图 1:100

本次新增电梯项目经济指标

增设电梯面积	68.50 平方米	备注
增设电梯占地面积	12.50 平方米	
增设电梯高度	18.70 米	
楼层数	6层	
电梯停靠层数	5层	
电梯吨位	630公斤	
电梯乘坐人数	8人	

注：1、图中标注尺寸单位均以米计

2、本次公示仅针对加装电梯部分，其余涉及如道路、绿化、车位改造等内容，将另行组织实施。

闵行区虹桥镇张虹路135弄海联花苑小区7号单元楼加装电梯项目方案公示图1:500

上海瑞睿立庆设计工程集团有限公司
SHANGHAI QUIRLIQING DESIGN ENGINEERING GROUP CO., LTD.

公司资质：建筑行业(建筑工程专业)乙级
DESIGN GRADE: CLASS B
证书号：A231038118

顾问设计单位：
CO-OPERATOR:

建设单位：
CLIENT: 上海市闵行区海联花苑业主委员会

发 行 记 录 ISSUE REMARK

版次 REV.	发行日期 ISSUE DATE	摘 要 DESCRIPTION
1	2025.07	
2		
3		
4		
5		

设 计 签 署 SIGNATURE

职 责 DUTY	姓 名 FULL NAME	签 署 SIGNATURE
审 定 APPROVED BY		
项目负责人 PROJECT CHIEF	张斌	
审 核 ENDORSED BY	张斌	
专业负责人 SPECIALITY CHIEF	张斌	
校 对 CHECKED BY	朱建壮	
设 计 DESIGNED BY	张斌	
制 图 DRAFTED BY	张斌	

单位出图专用章
Authorized stamp

个人执业专用章
Register stamp

项目名称 PROJECT TITLE	张虹路135弄7号加装电梯工程
子项名称 SUBTITLE	7号
图 名 DRAWING TITLE	公示图
设计阶段 PHASE	方案图
专业代号 PROJECT NO.	建筑
图 号 DRAWING NO.	公示图
比 例 SCALE	1:500

中华人民共和国一级注册建筑师 姓 名：张斌 注册号：3103811-007 有效期：2006年02月18日

工程设计资质证书 方案 建筑 A231038118 2025-4-002-02 甲级 有效期：2025年09月17日

图示

（本图保加盖我公司出图章，否则无效）

A0