


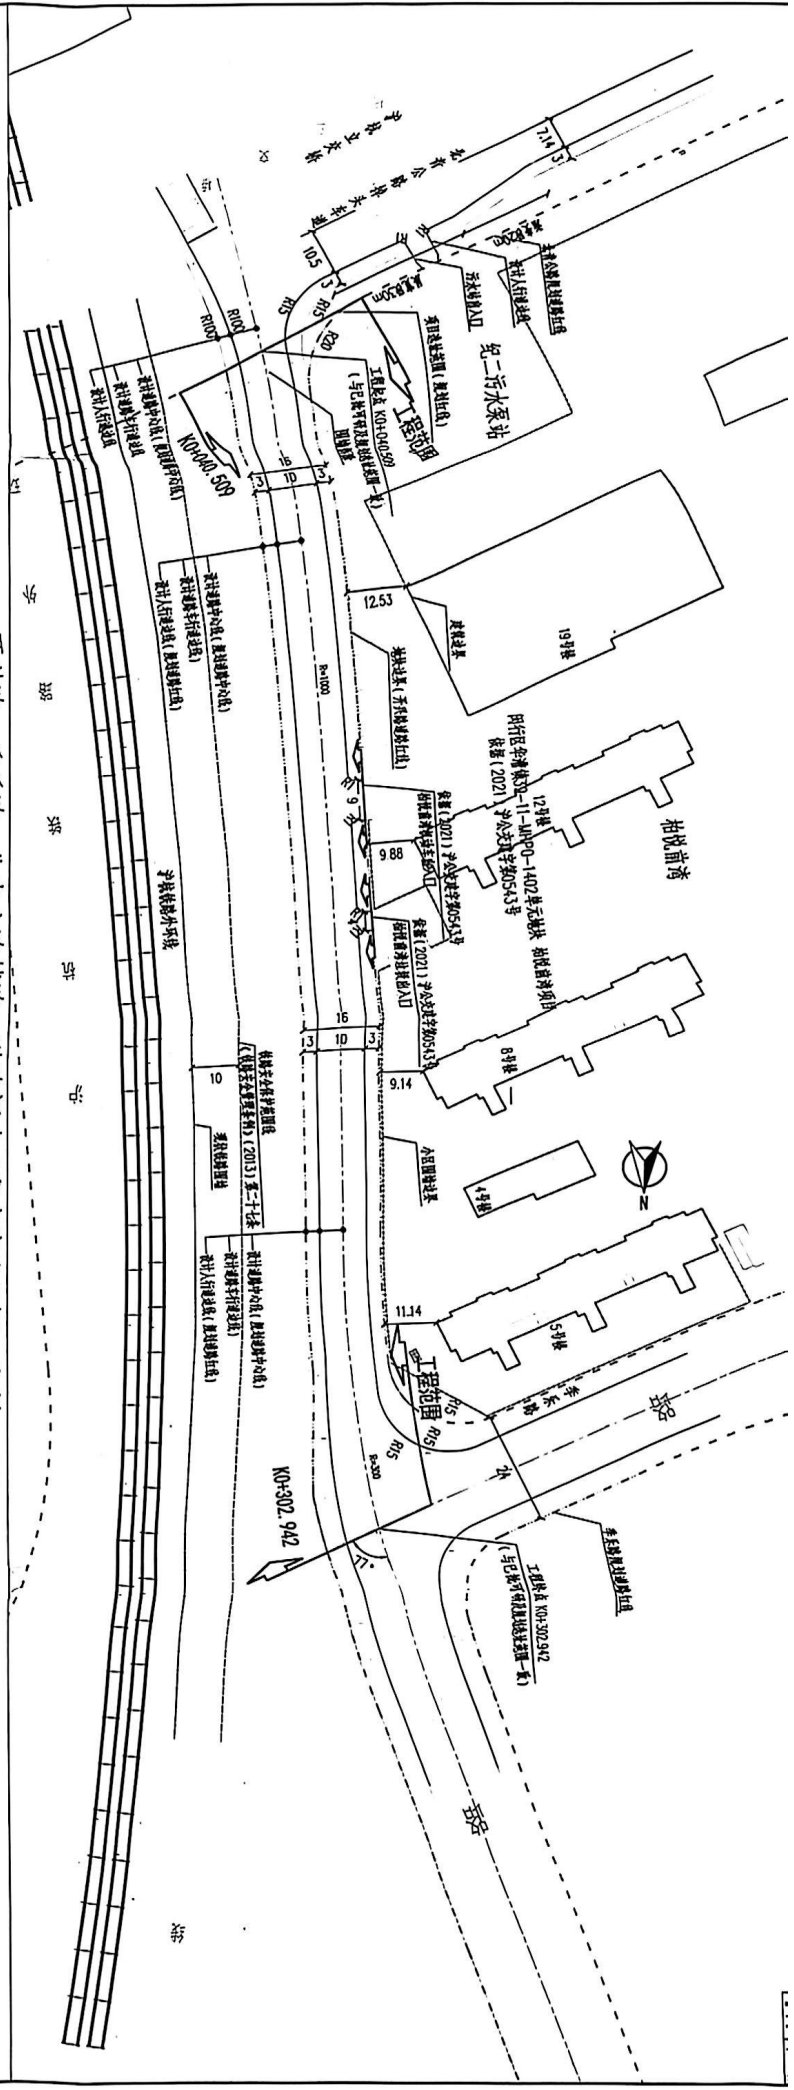

开兴路（季乐路~北青公路辅路）道路新建工程方案公示图（比例：250）

工程概况

一、项目名称：开兴路（季乐路~北青公路辅路）道路新建工程

建设位置：上海市闵行区华漕镇S9-11-MH-P0-1402单元地块（柏悦前湾）东侧

规划用地性质：城市道路用地

建设单位：上海市闵行区交通委员会

设计单位：上海城市交通设计有限公司

工程可行性研究报告：1、批复文号：闵发改投审〔2025〕11号

2、批复单位：上海市闵行区发展和改革委员会

3、批复时间：2025年1月7日

二、建设必要性

本工程依据上海市闵行区政府发展和改革委员会2025年1月下发的《开兴路（季乐路~北青公路辅路）道路新建工程可行性研究报告的批复》（闵发改投审〔2025〕11号）进行设计。

目前本工程未便建设前清淤已初步建成，为保障柏悦前湾商品房建设交付，开兴路作为该项目的出入口衔接道路，是地块出行的需要。同时，本项目所在地区规划以居住功能为主体，随着区域的不断发展，周边道路网络已逐步形成，基本与规划一致，本项目建成后，将极大改善区域交通的疏堵，打通区域交通毛细血管，盘活区域服务性交通出行需求，因此，本工程的建设是十分必要的。

三、项目实施过程

2023年11月底，我司完成《开兴路（季乐路~北青公路辅路）道路新建工程》项目建议书，2024年4月2日，取得项目建议书相关批复，确定本项目研究范围和主要内容。

2024年9月，我司编制完成《开兴路（季乐路~北青公路辅路）道路新建工程可行性研究报告》，2025年1月7日，闵行区发展和改革委员会对开兴路（季乐路~北青公路辅路）道路新建工程可行性研究报告进行了批复。

四、工程范围

开兴路（季乐路~北青公路辅路）道路新建工程呈南北走向，工程起止范围南至北青公路辅路，北至季乐路，全长262m，工程范围K0+040.509~K0+302.942，工程范围南段K0+010.677~K0+040.509为接驳北青公路辅路掉头车道实施范围，道路等级为城市支路，红线宽度6m，设计速度30km/h，本次方案道路宽度按照红线实施。

五、建设内容

主要有道路工程、排水工程以及电气、监控、绿化等附属工程。

六、设计方案

（1）道路工程：


本工程设计道路中心线采用规划道路走向，标准横断面布置为：3.0m（人行道）+10.0m（车行道）+3.0m（人行道）=16.0（规划红线）；车行道采用沥青混凝土路面结构，人行道采用陶质透水砖结构。

（2）排水工程：

本工程雨污分流，统一布局，雨水管道设计方面，新建DN1000雨水管，收集路面及西侧地块雨水，自南向北接至季乐路现状雨水管道，向西排入李沙港，新建DN300污水管，收集西侧地块污水，自南向北接至开兴路现状污水管道，经二套站提升后最终排至虹桥污水处理厂处理达标后排放。

（3）绿化工程：

本工程绿化设计在人行道范围内每隔6米交替种植一棵，选择补植作为行道树，规格为胸径4~18cm，分次配8米以上，全冠栽植，单个树穴尺寸为5.1*2m，共计90个，绿化率达55%。

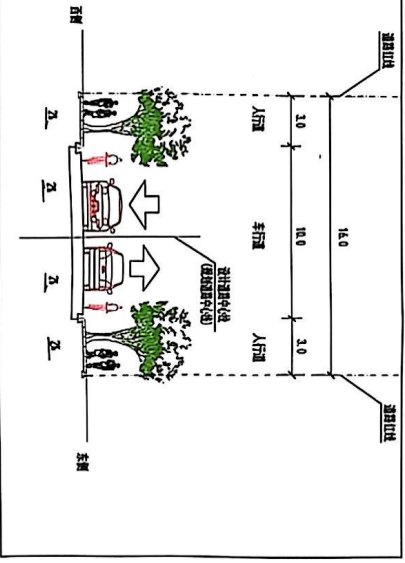

开兴路（季乐路~北青公路辅路）道路标准横断面设计图（比例：100）

注：1. 平面图比例 1:250。
2. 横断面图比例 1:100。
3. 本图坐标系采用上海市坐标系。
4. 尺寸均以米计。

图例
工程范围

