闵行区吴泾镇永德小区（西块）剑川路150弄33号
加梯项目

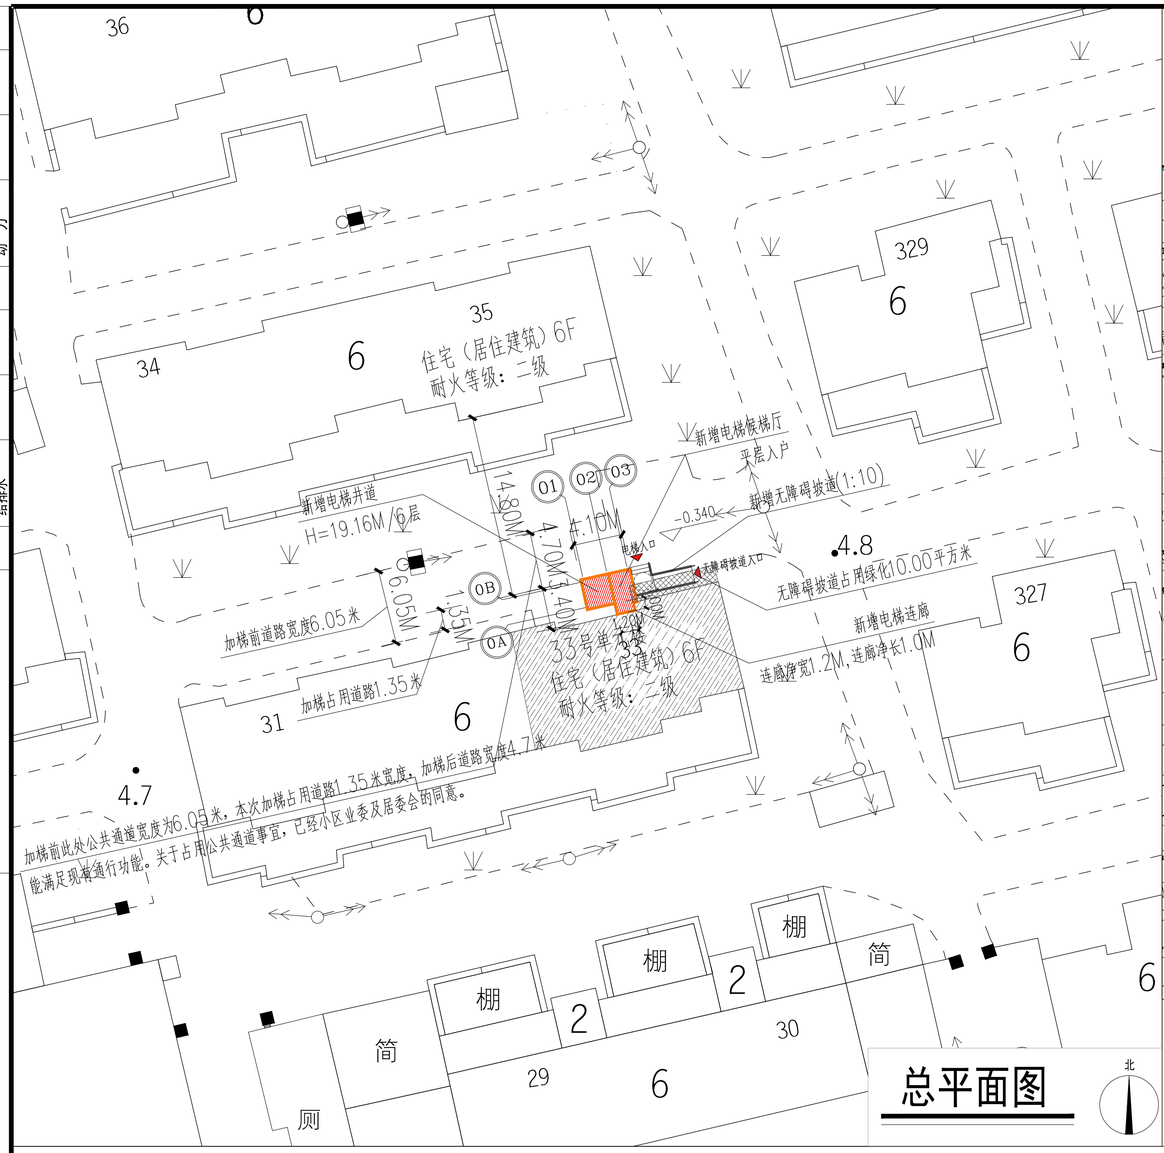

总平面图

北

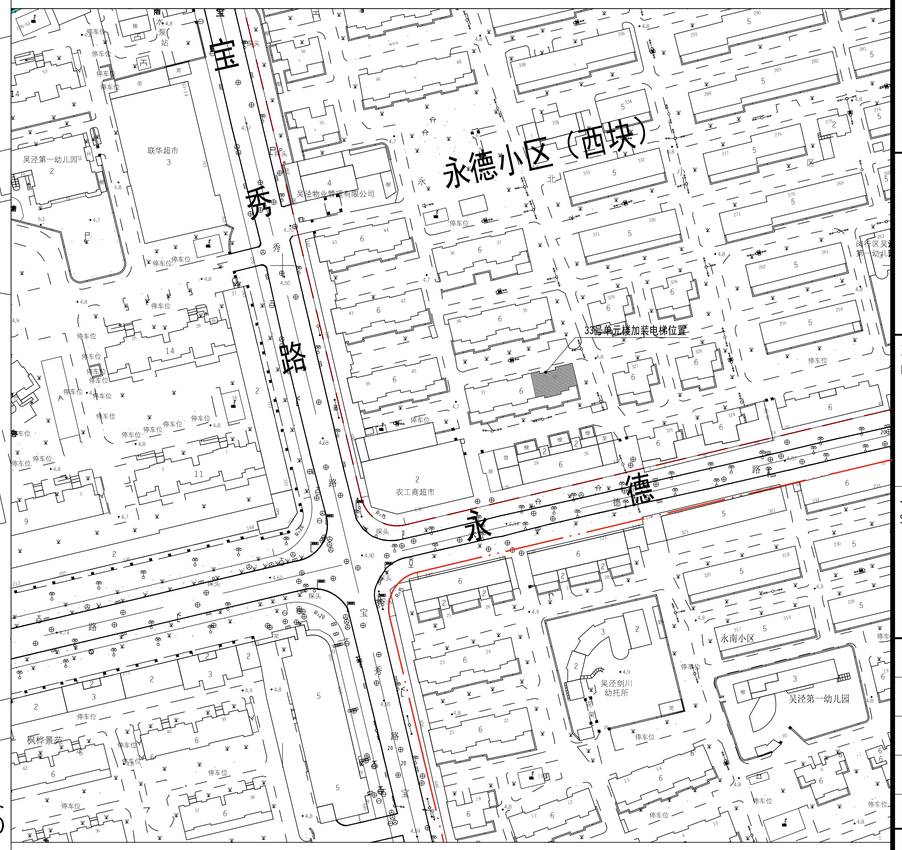

加梯地理位置示意图

图例：
- 加梯楼栋
- 加梯位置
- 用地红线
- 规划红线
- 绿化调整
- H= 建筑高度

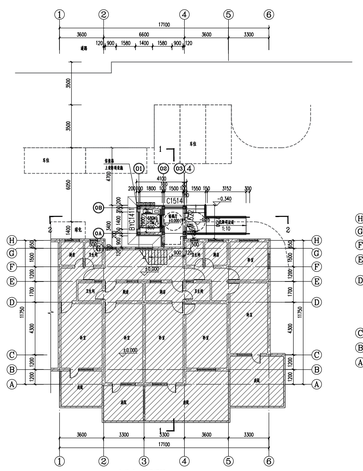

加梯后一层平面图 1:100

本层新增面积：11.96㎡
新增总建筑面积：71.76㎡

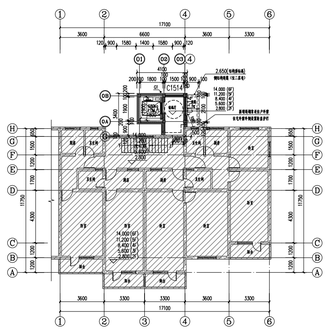

加梯后二～六层平面图 1:100

本层新增面积：11.96㎡

加梯后2#-2剖面图 1:100

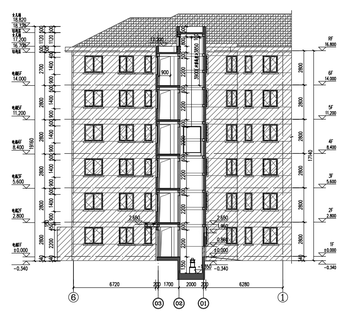

加梯后2#-2剖面图 1:100

建设单位名称:上海城溢建设工程有限公司
建设项目地址:上海市闵行区吴泾镇永德小区（西块）剑川路150弄33号单元楼

本次新增电梯项目经济指标

名称	数量	单位	备注
增设电梯面积	71.76	平方米	
增设电梯占地面积	11.96	平方米	
增设电梯高度	19.16	米	
原建筑楼层数	6	层	
电梯停靠层数	6	层	平层入户
电梯吨位	680	公斤	
电梯乘坐人数	9	人	
绿化占用面积	10.00	平方米	

注：1.图中标注尺寸单位均为米,图中标注定位以现场实际为准。
2.本次公示仅针对加装电梯部分,其余如涉及道路、绿化、车位改造等内容,将另行组织实施。

注册专用章
REGISTERED STAMP

单位出图专用章
STAMP FOR ISSUE

会签	专业	姓名	日期
	建筑	诸嵘奇	
	结构	庄建荣	
	给排水		
	电气		
	暖通		
	动力		

主体设计单位
MAIN DESIGN UNIT

普舍工程科技（上海）有限公司
PUSHE ARCHITECTURE AND ENGINEERING (SHANGHAI) Ltd.
建筑行业（建筑工程）甲级
设计证书甲级编号 A131002789

合作设计单位
CO-OPERATED WITH

注册专用章
REGISTERED STAMP

单位出图专用章
STAMP FOR ISSUE

修订
REVISE

序号 NO.	记要 DESCRIPTION	日期 DATE

注释：
本图纸须经各相关部门批准后方可使用；
图中所有尺寸均以标注为准，除注明者外，图中标高以为米(m)单位，其余均以毫米(mm)为单位，施工前必须仔细阅读所有专业图纸，防止碰缺；施工前必须核对尺寸，无误差后方可施工；所有设计变更须征设计师同意。

审定人			
审核人	诸嵘奇	诸嵘奇	
项目经理			
设计总负责人	诸嵘奇	诸嵘奇	
专业负责人	诸嵘奇	诸嵘奇	
校对人	滕旭	滕旭	
设计人	郑立	郑立	
绘图人			

建设单位 CLIENT: 上海城溢建设工程有限公司

项目名称 PROJECT: 闵行区吴泾镇永德小区（西块）剑川路150弄33号加梯项目

子项 SUB-PRO.:

图名 DRAWING TITLE: 总平面图

工程编号 JOB NO. 25-04-12-PS-05

阶段 STATUS: 方案图　　专业 DISCIPLINE: 建筑专业(电气)

比例 SCALE: 1:500　　图别、图号 DRAWING NO.: 建施-150-01

日期 DATE: 2025.08.18

中华人民共和国一级注册建筑师
姓名：诸嵘奇
注册号：310020-00-026
有效期：2026年10月07日

建筑设计出图专用章
资质证书号建施150042782
有效期至：2029年12月17日