

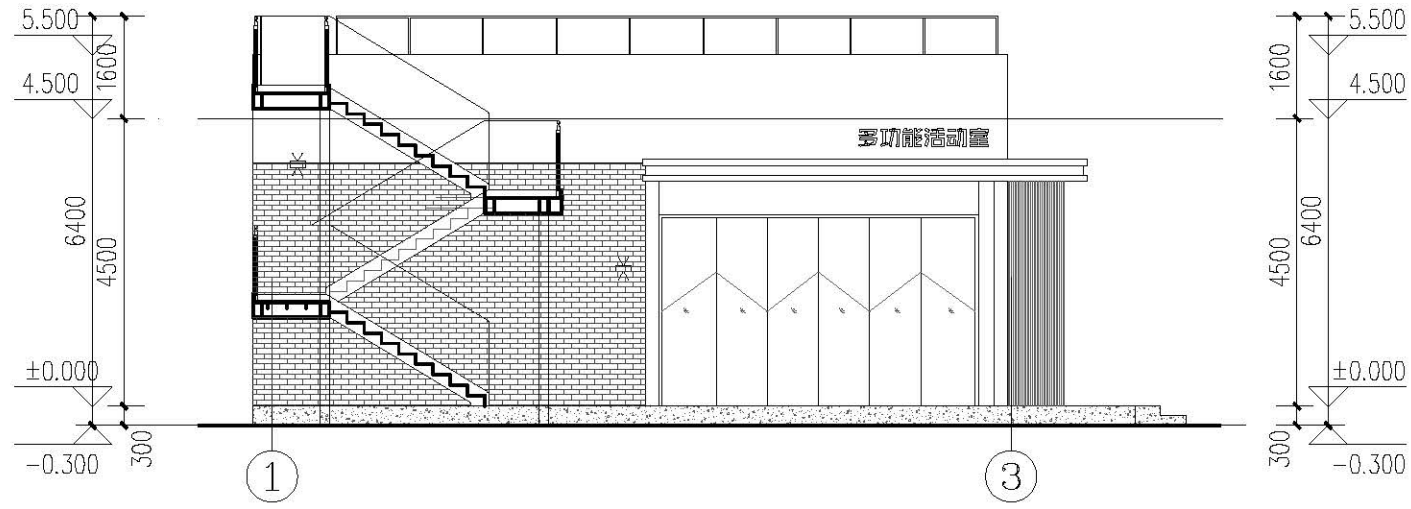
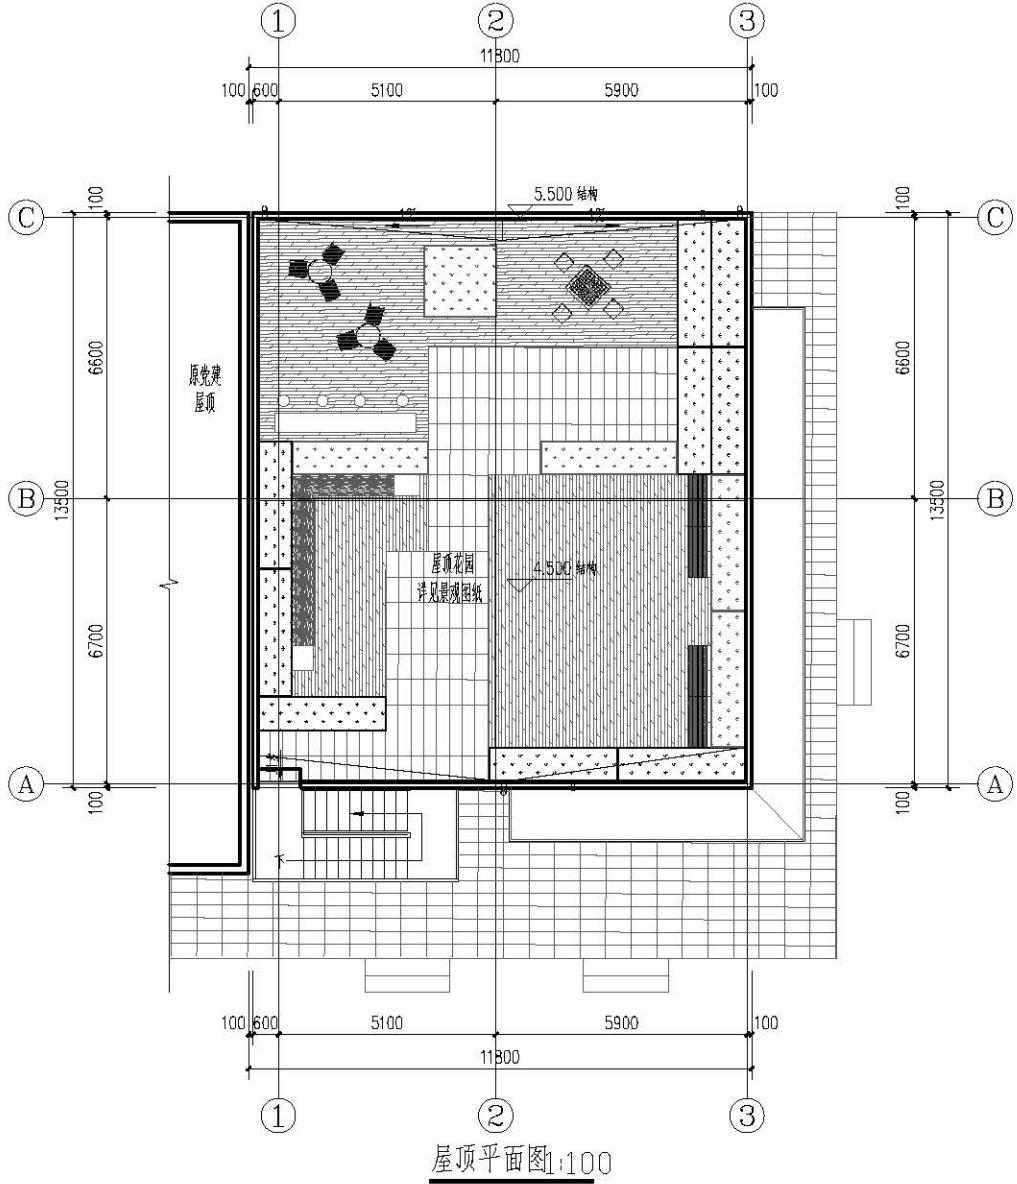



# 颍桥镇金塔一村“美丽家园”综合修缮项目-党建活动室装修工程平面图、立面图

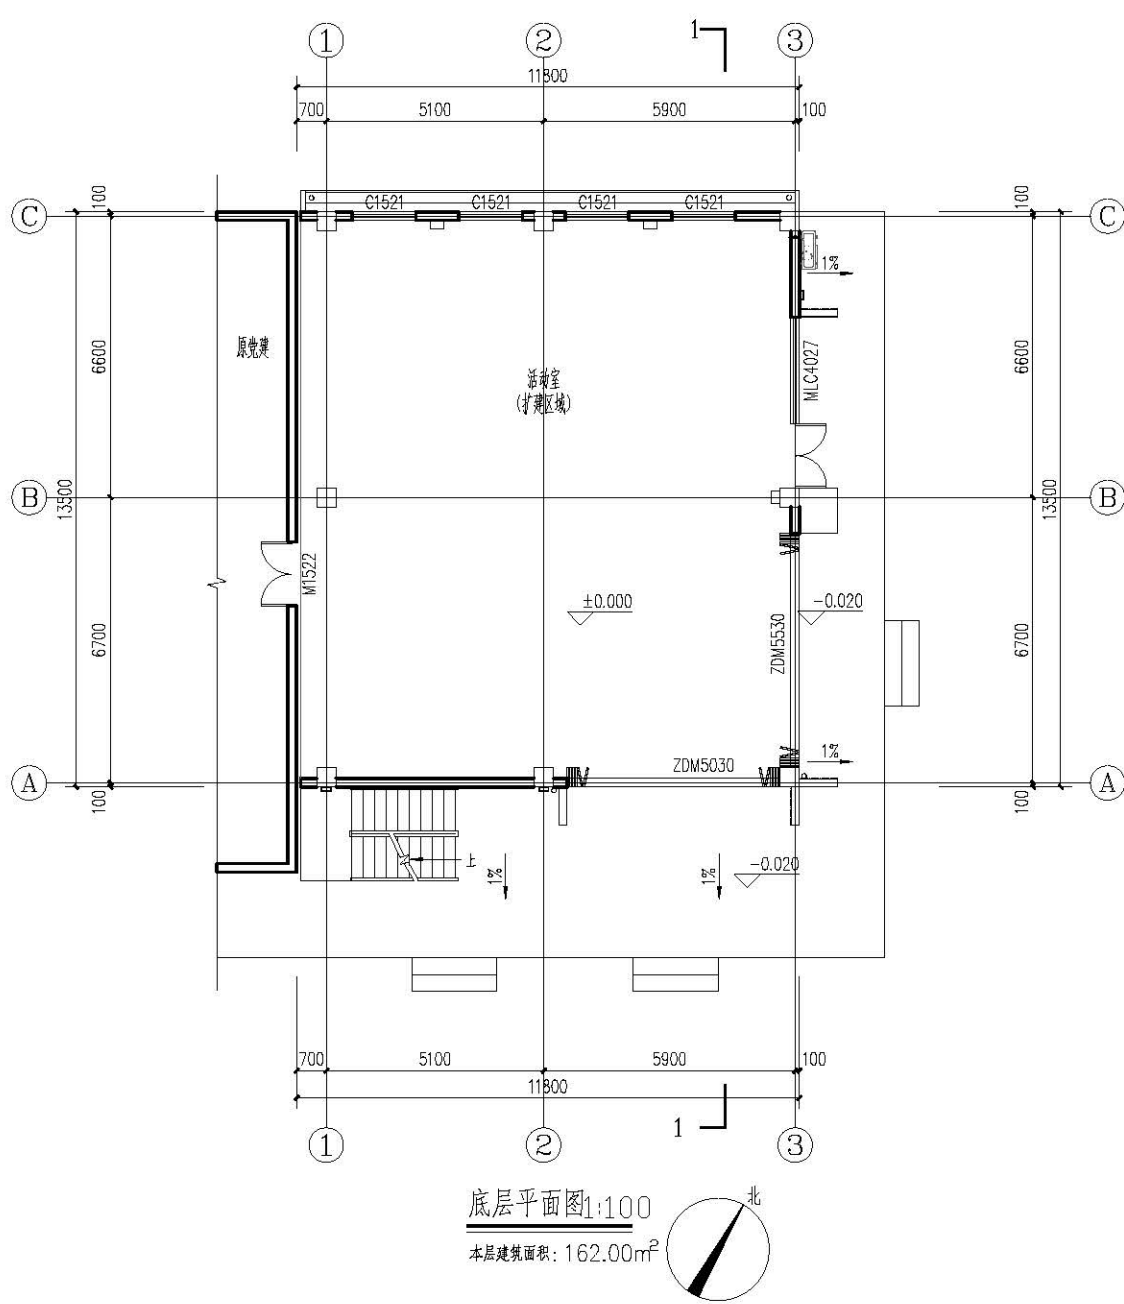


1-3 改造立面图 1:100

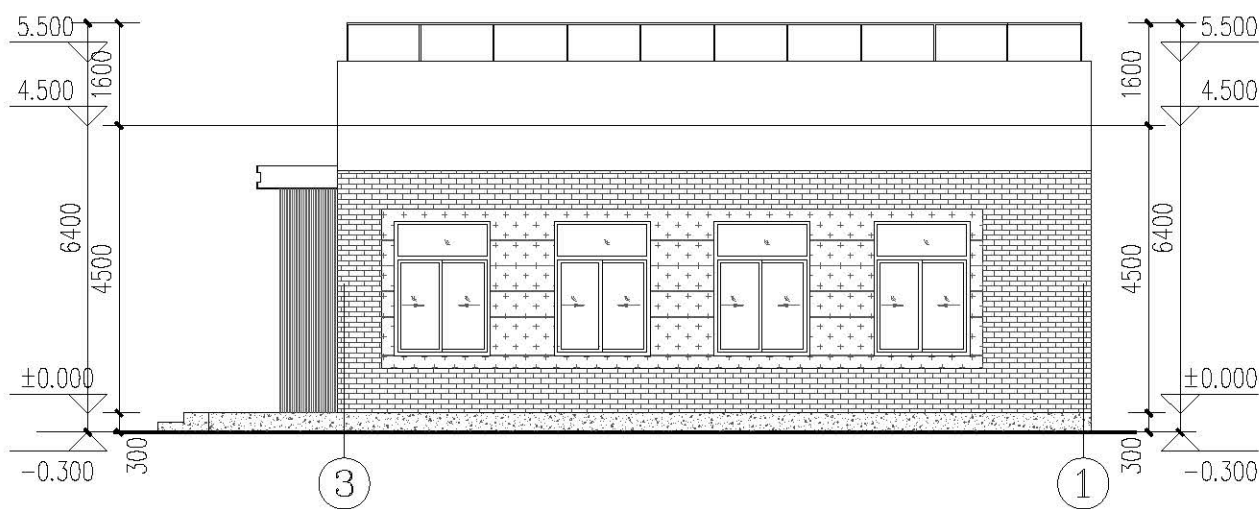

3-1 改造立面图 1:100

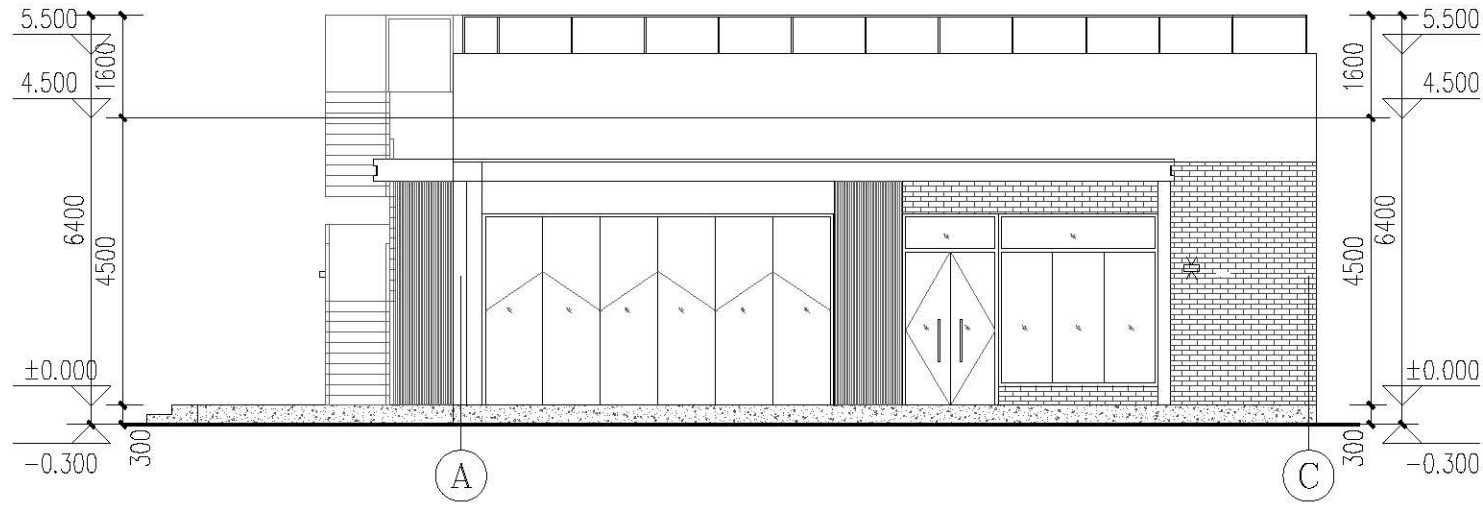

A-C 改造立面图 1:100

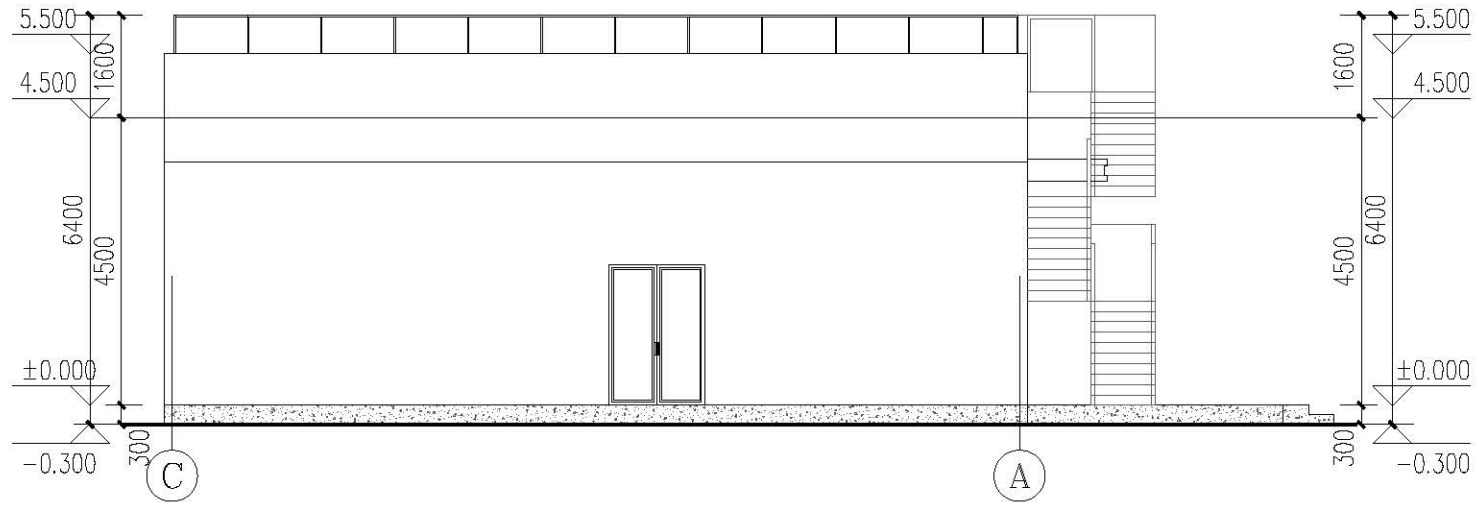

C-A 改造立面图 1:100