


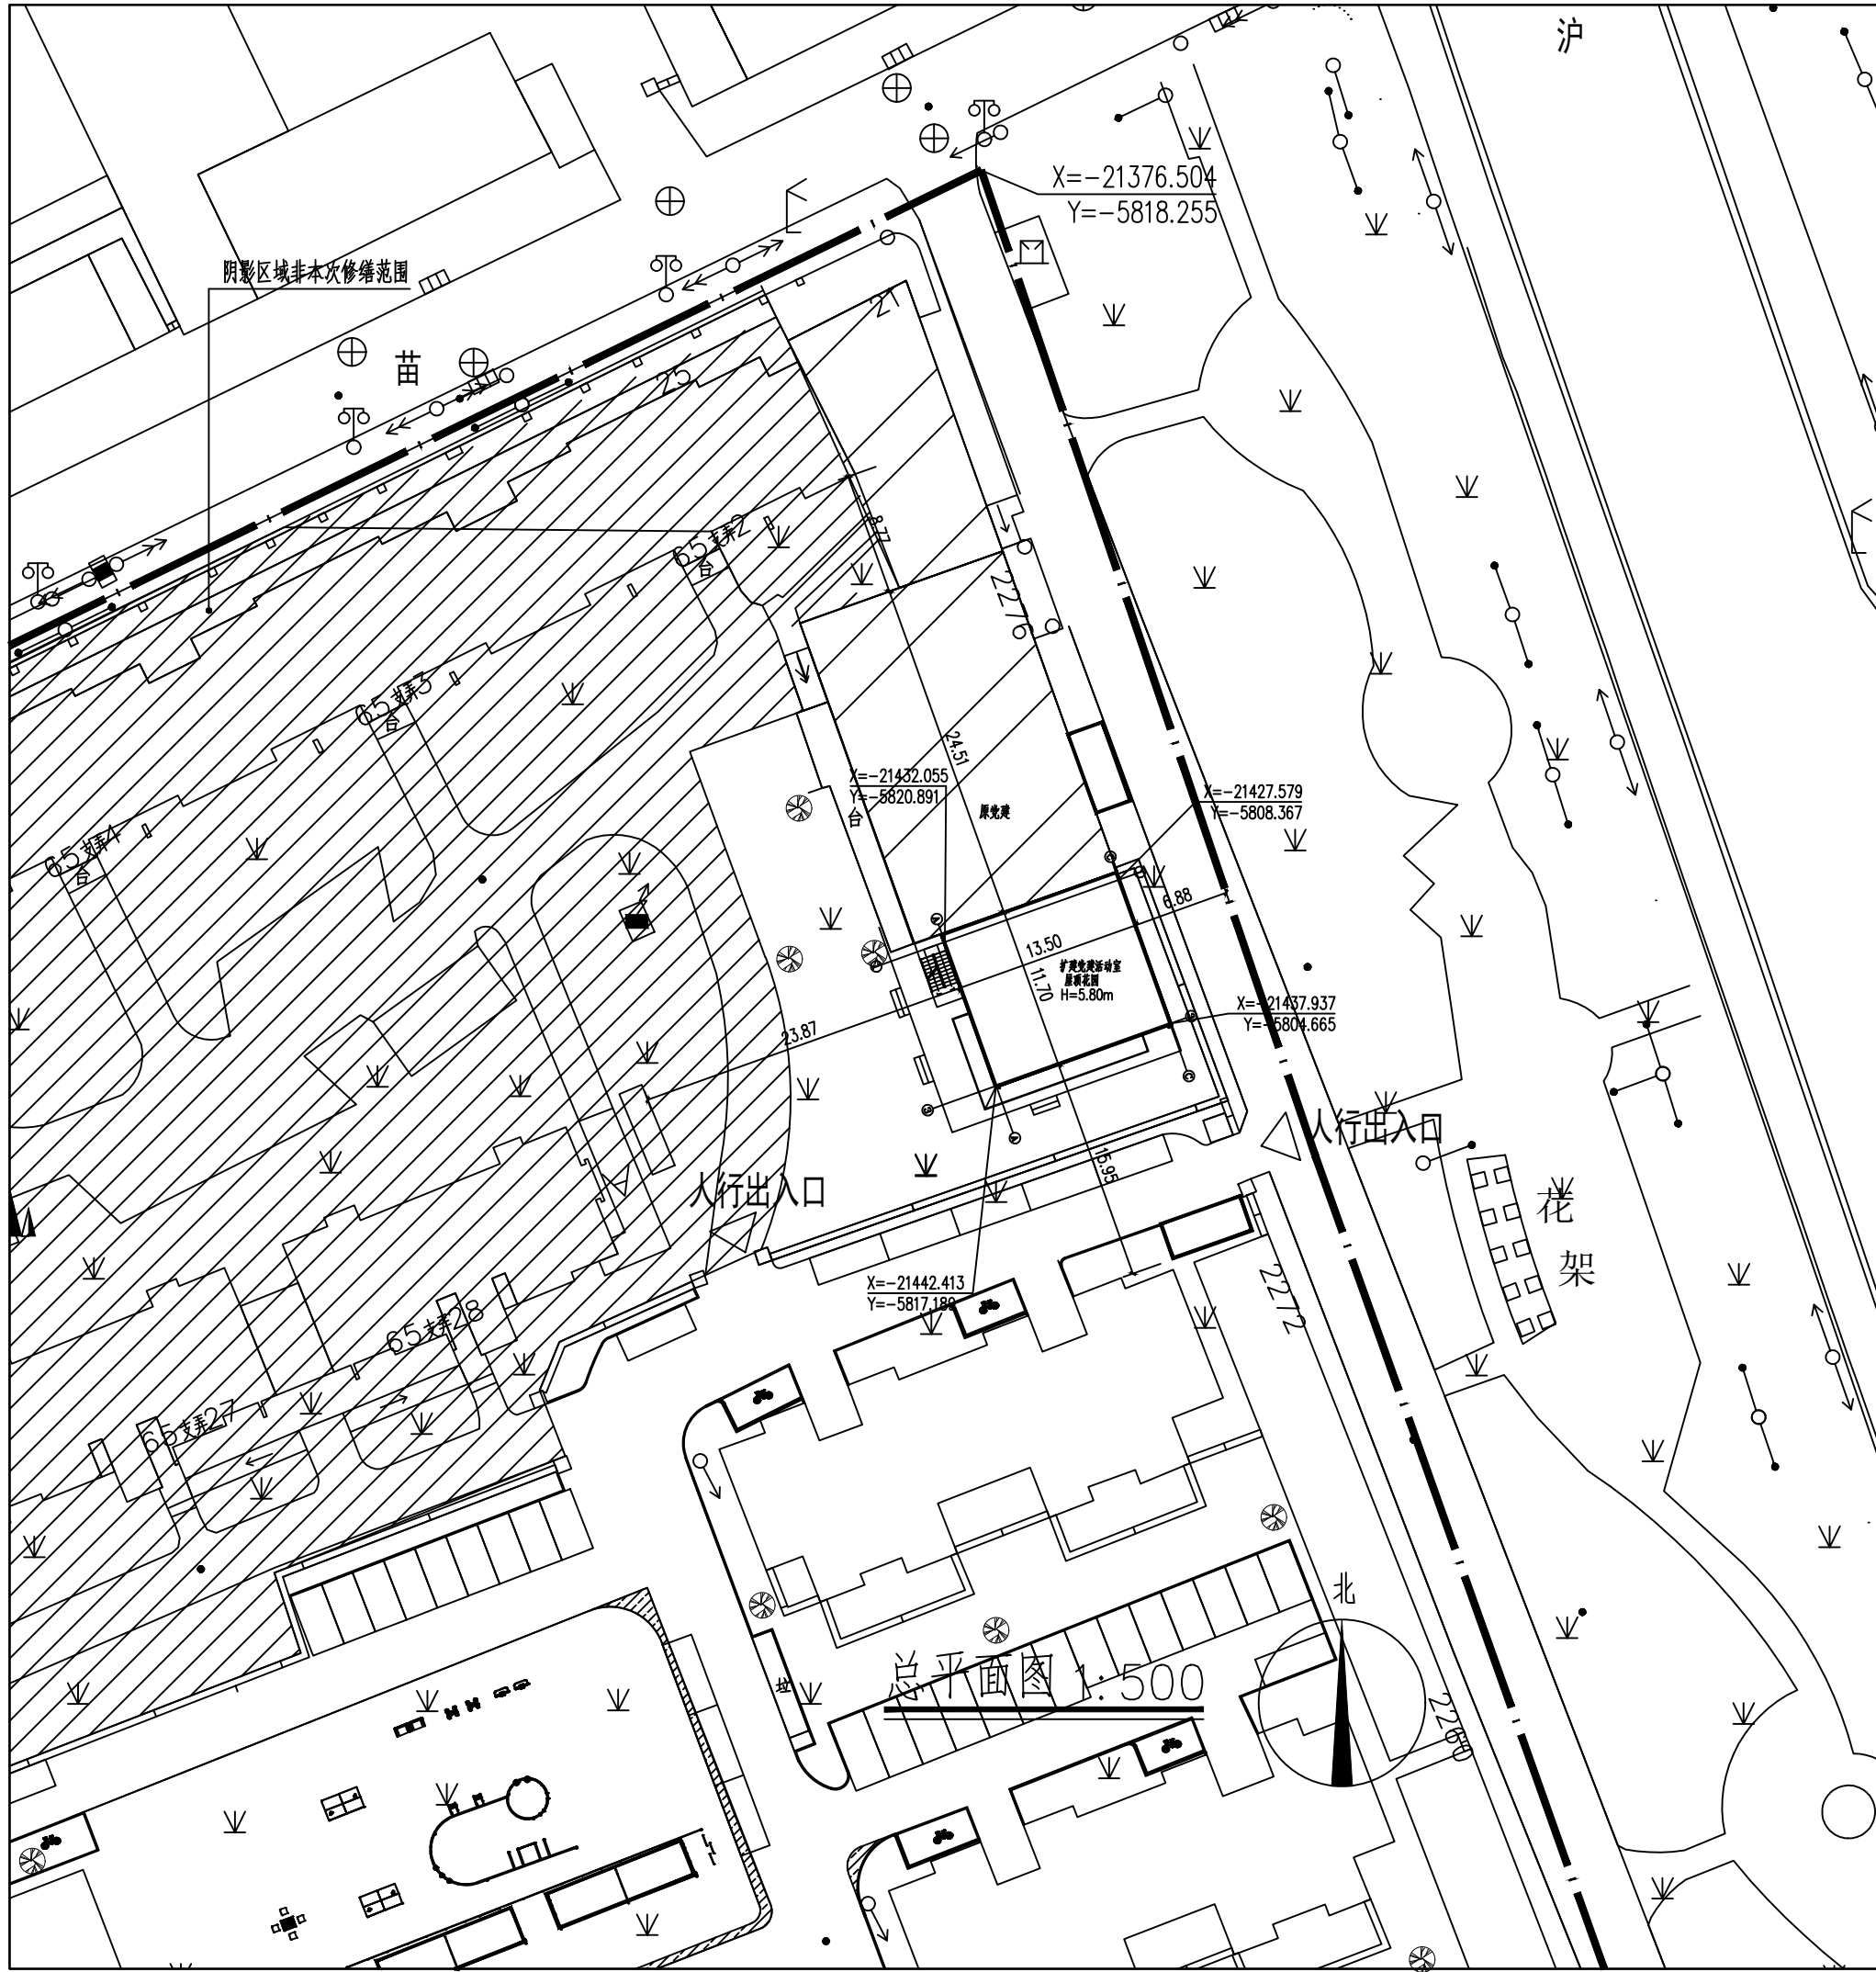

颛桥镇金塔一村“美丽家园”综合修缮项目
-党建活动室
建筑方案总平面公示图

技术经济指标:

用地面积:	
新建建筑面积:	162.00平方米
容积率:	
新建占地面积:	162.00平方米
新建建筑高度:	5.80平方米

说明:
位于原党建南侧扩建党建活动室, 扩建后整体功能为多功能活动室。本次建设占用的绿地采用立体绿化的形式补足, 实现占补平衡。

图例:

用地红线

扩建党建活动室(临建)

区位示意图: