


建设项目地址：闵行区梅陇镇古美西路420弄小区7号
加梯地理位置示意图：



增设电梯面积	60.00 平方米	备注
增设电梯占地面积	12.00 平方米	
增设电梯高度	19.60 米	
楼层数	6层	
电梯停靠层数	5层	
电梯吨位	630公斤	
电梯乘坐人数	8人	

注：1、图中标注尺寸单位均以米计
2、本次公示仅针对加装电梯部分，其余涉及如道路、绿化、车位改造等内容，将另行组织实施。

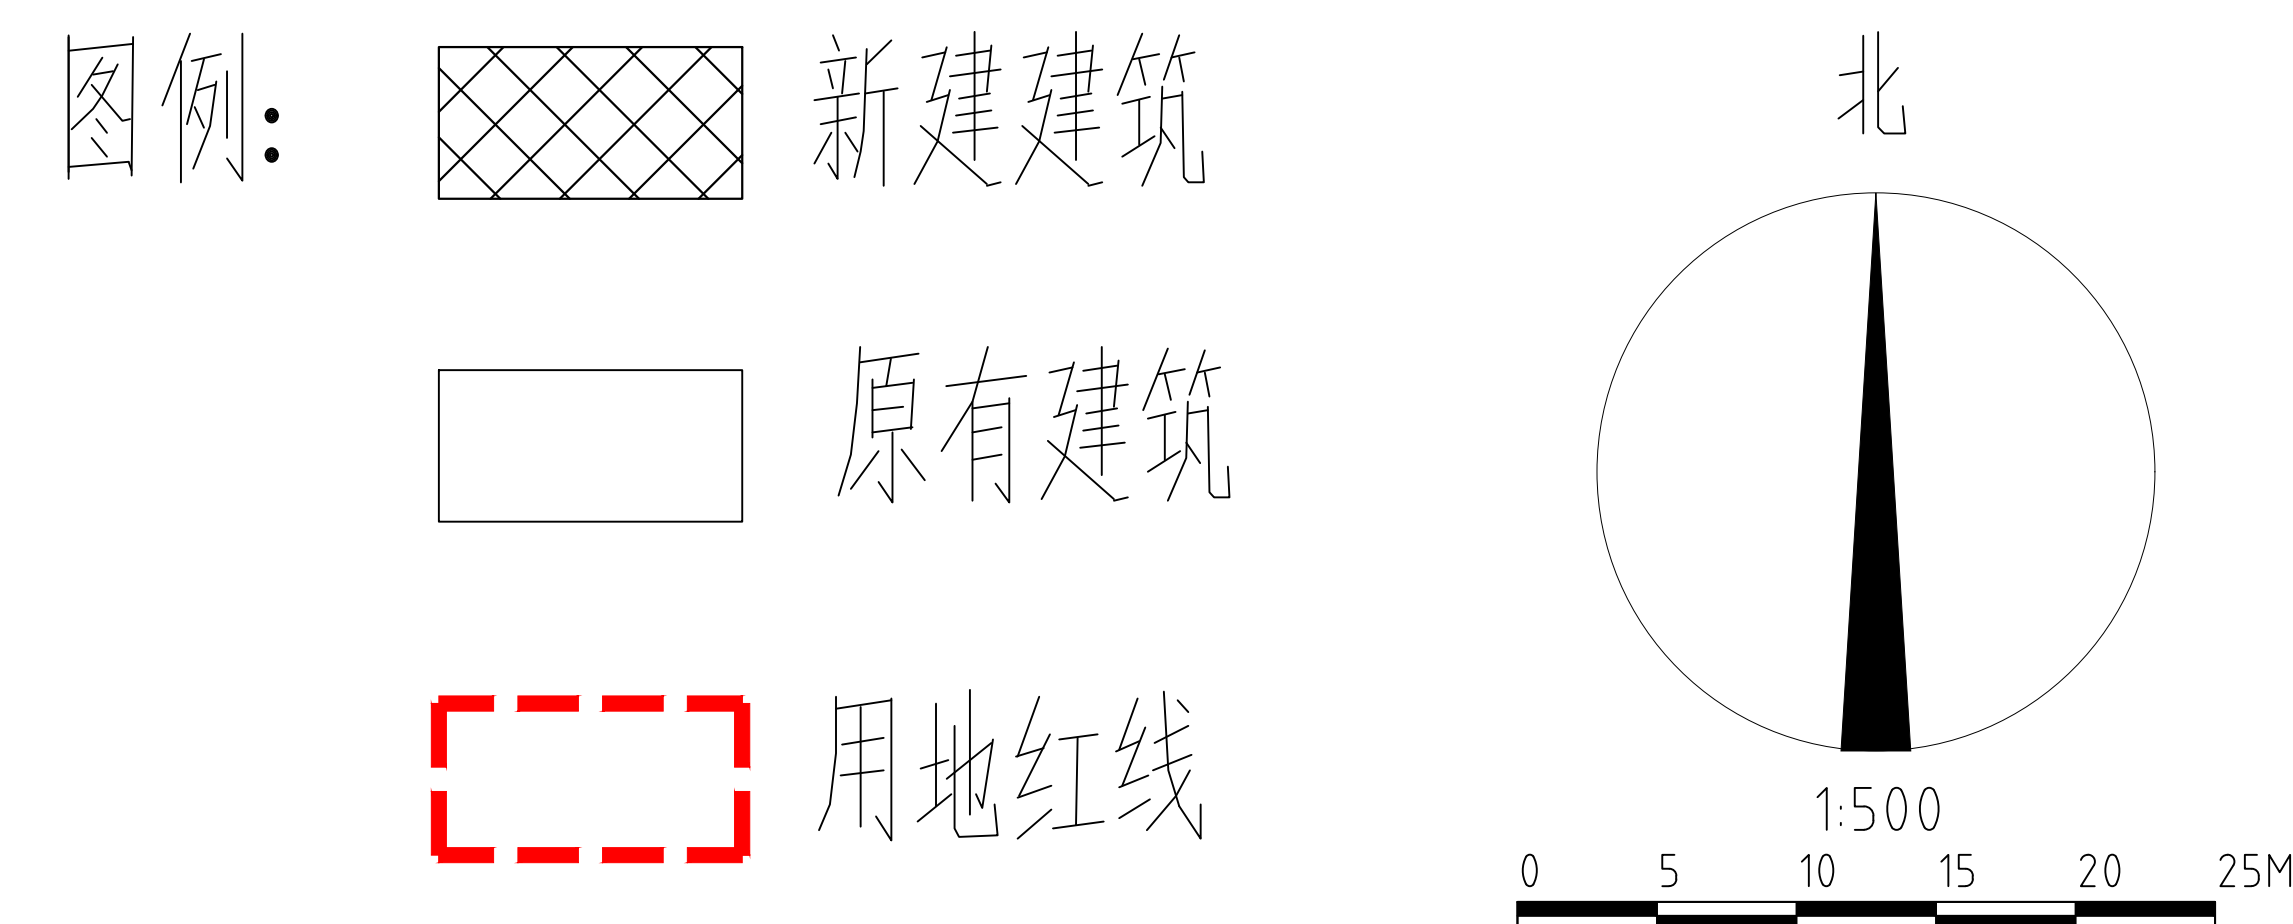