# 闵行区吴泾镇永德小区（西块）剑川路150弄7号
# 加梯项目




总平面图

加梯地理位置示意图

图例：
- 加梯楼栋
- 加梯位置
- 用地红线
- 规划红线
- 绿化调整
- H= 建筑高度

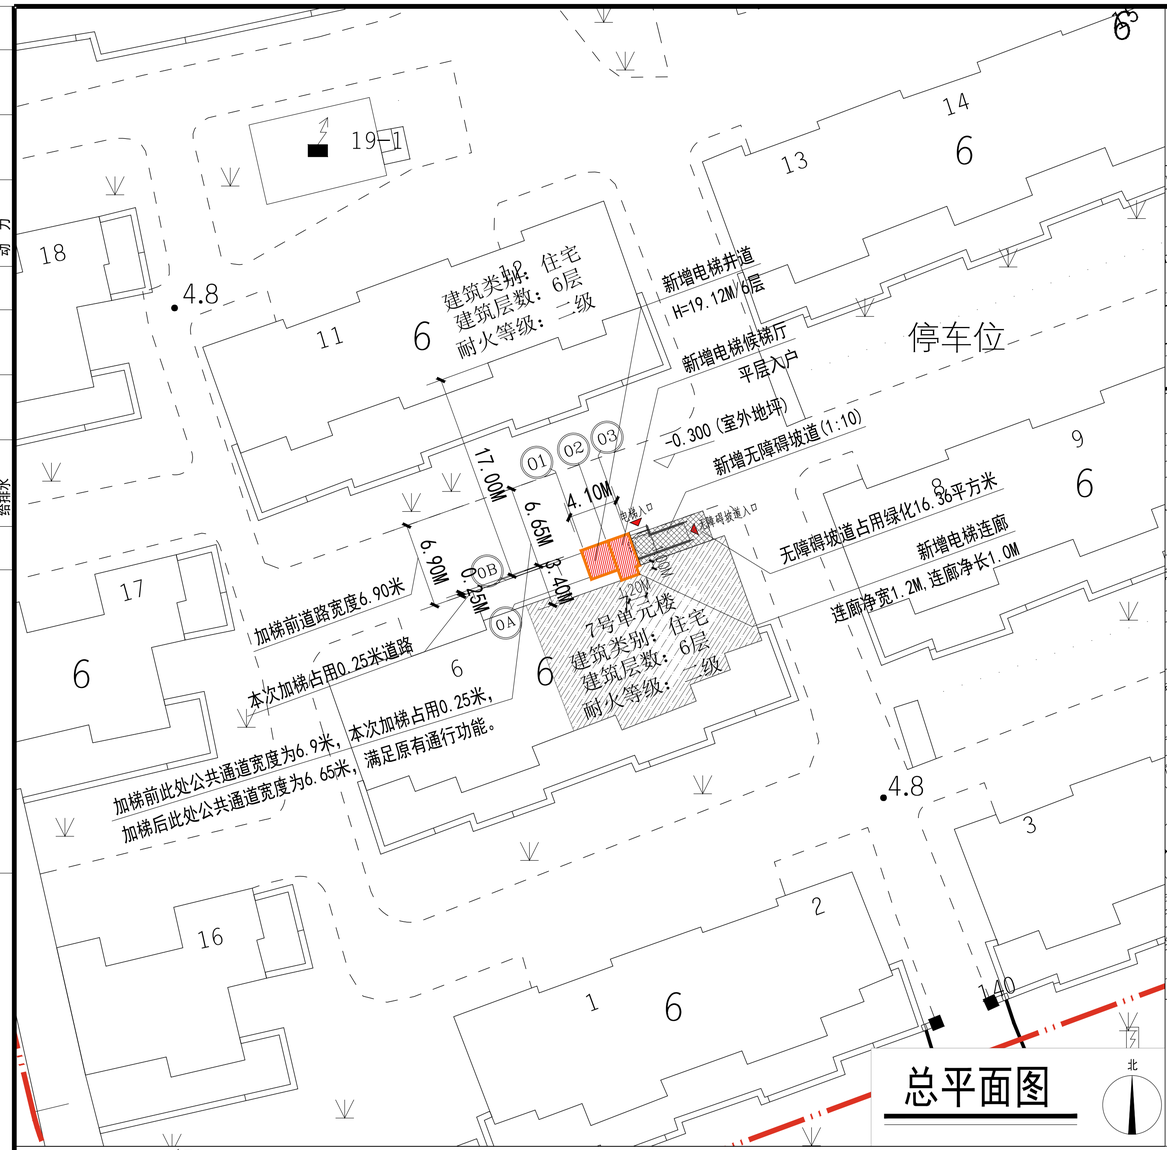


建设单位名称：上海城溢建设工程有限公司
建设项目地址：上海市闵行区吴泾镇永德小区（西块）剑川路150弄7号单元楼

本次新增电梯项目经济指标

| 名称 | 数量 | 单位 | 备注 |
|---|---|---|---|
| 增设电梯面积 | 71.76 | 平方米 | |
| 增设电梯占地面积 | 11.96 | 平方米 | |
| 增设电梯高度 | 19.12 | 米 | |
| 原建筑楼层数 | 6 | 层 | |
| 电梯停靠层数 | 6 | 层 | 平层入户 |
| 电梯吨位 | 680 | 公斤 | |
| 电梯乘坐人数 | 9 | 人 | |
| 绿化占用面积 | 16.36 | 平方米 | |

注：1. 图中标注尺寸单位均为米，图中标注定位以现场实际为准。
2. 本次公示仅针对加装电梯部分，其余如涉及道路、绿化、车位改造等内容，将另行组织实施。

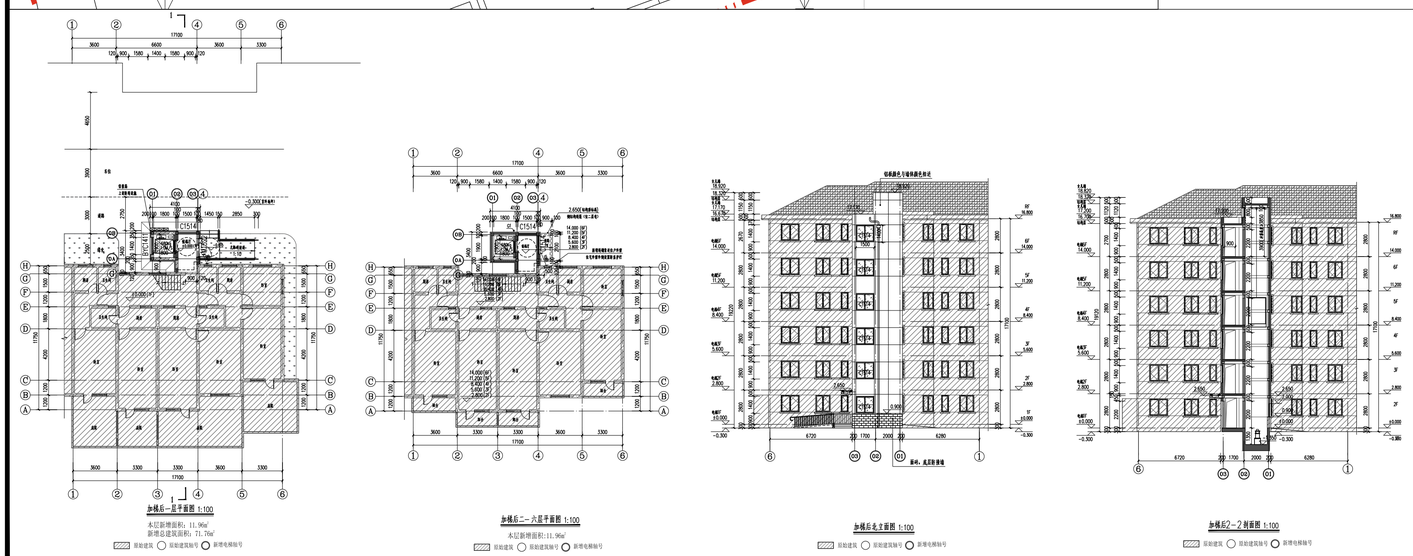注册专用章
REGISTERED STAMP

单位出图专用章
STAMP FOR ISSUE

| 会签 | 专业 | 姓名 | 日期 |
|---|---|---|---|
| | 建筑 | 诸嵘奇 | |
| | 结构 | 庄建荣 | |
| | 给排水 | | |
| | 电气 | | |
| | 暖通 | | |
| | 动力 | | |

主体设计单位
MAIN DESIGN UNIT

普舍工程科技（上海）有限公司
PUSHE ARCHITECTURE AND ENGINEERING (SHANGHAI) Ltd.
建筑行业（建筑工程）甲级
设计证书甲级编号 A131002789

合作设计单位
CO-OPERATED WITH

注册专用章
REGISTERED STAMP

单位出图专用章
STAMP FOR ISSUE

修订
REVISE

| 序号 NO. | 记要 DESCRIPTION | 日期 DATE |
|---|---|---|
| | | |
| | | |
| | | |

注释：
本图纸须经各相关部门批准后方可使用；
图中所有尺寸均以标注为准，除注明者外，图中标高以为米(m)单位，其余均以毫米(mm)为单位，施工前必须仔细阅读所有专业图纸，防止碰缺；施工前必须核对尺寸，无误差后方可施工；所有设计变更须征设计师同意。

| | | | |
|---|---|---|---|
| 审定人 | | | |
| 审核人 | 诸嵘奇 | 诸嵘奇 | |
| 项目经理 | | | |
| 设计总负责人 | 诸嵘奇 | 诸嵘奇 | |
| 专业负责人 | 诸嵘奇 | 诸嵘奇 | |
| 校对人 | 滕旭 | 滕旭 | |
| 设计人 | 郑立 | 郑立 | |
| 绘图人 | | | |

建设单位 CLIENT：上海城溢建设工程有限公司

项目名称 PROJECT：闵行区吴泾镇永德小区（西块）剑川路150弄7号加梯项目

子项 SUB-PRO.

图名 DRAWING TITLE：总平面图

工程编号 JOB NO. 25-04-12-PS-03

阶段 STATUS：方案图　　专业 DISCIPLINE：建筑

比例 SCALE：1:500　　图别、图号 DRAWING NO.：建施-01

日期 DATE：2025.09.08

中华人民共和国一级注册建筑师
姓　名：诸嵘奇
注册号：110200404026
有效期：2026年10月07日

甲级工程设计出图章(电子)
证书号：A131002789
有效期至：2029年12月10日