


[illegible]

图例:

	加梯楼栋		用地红线		绿化调整
	加梯位置		规划红线	H=	建筑高度

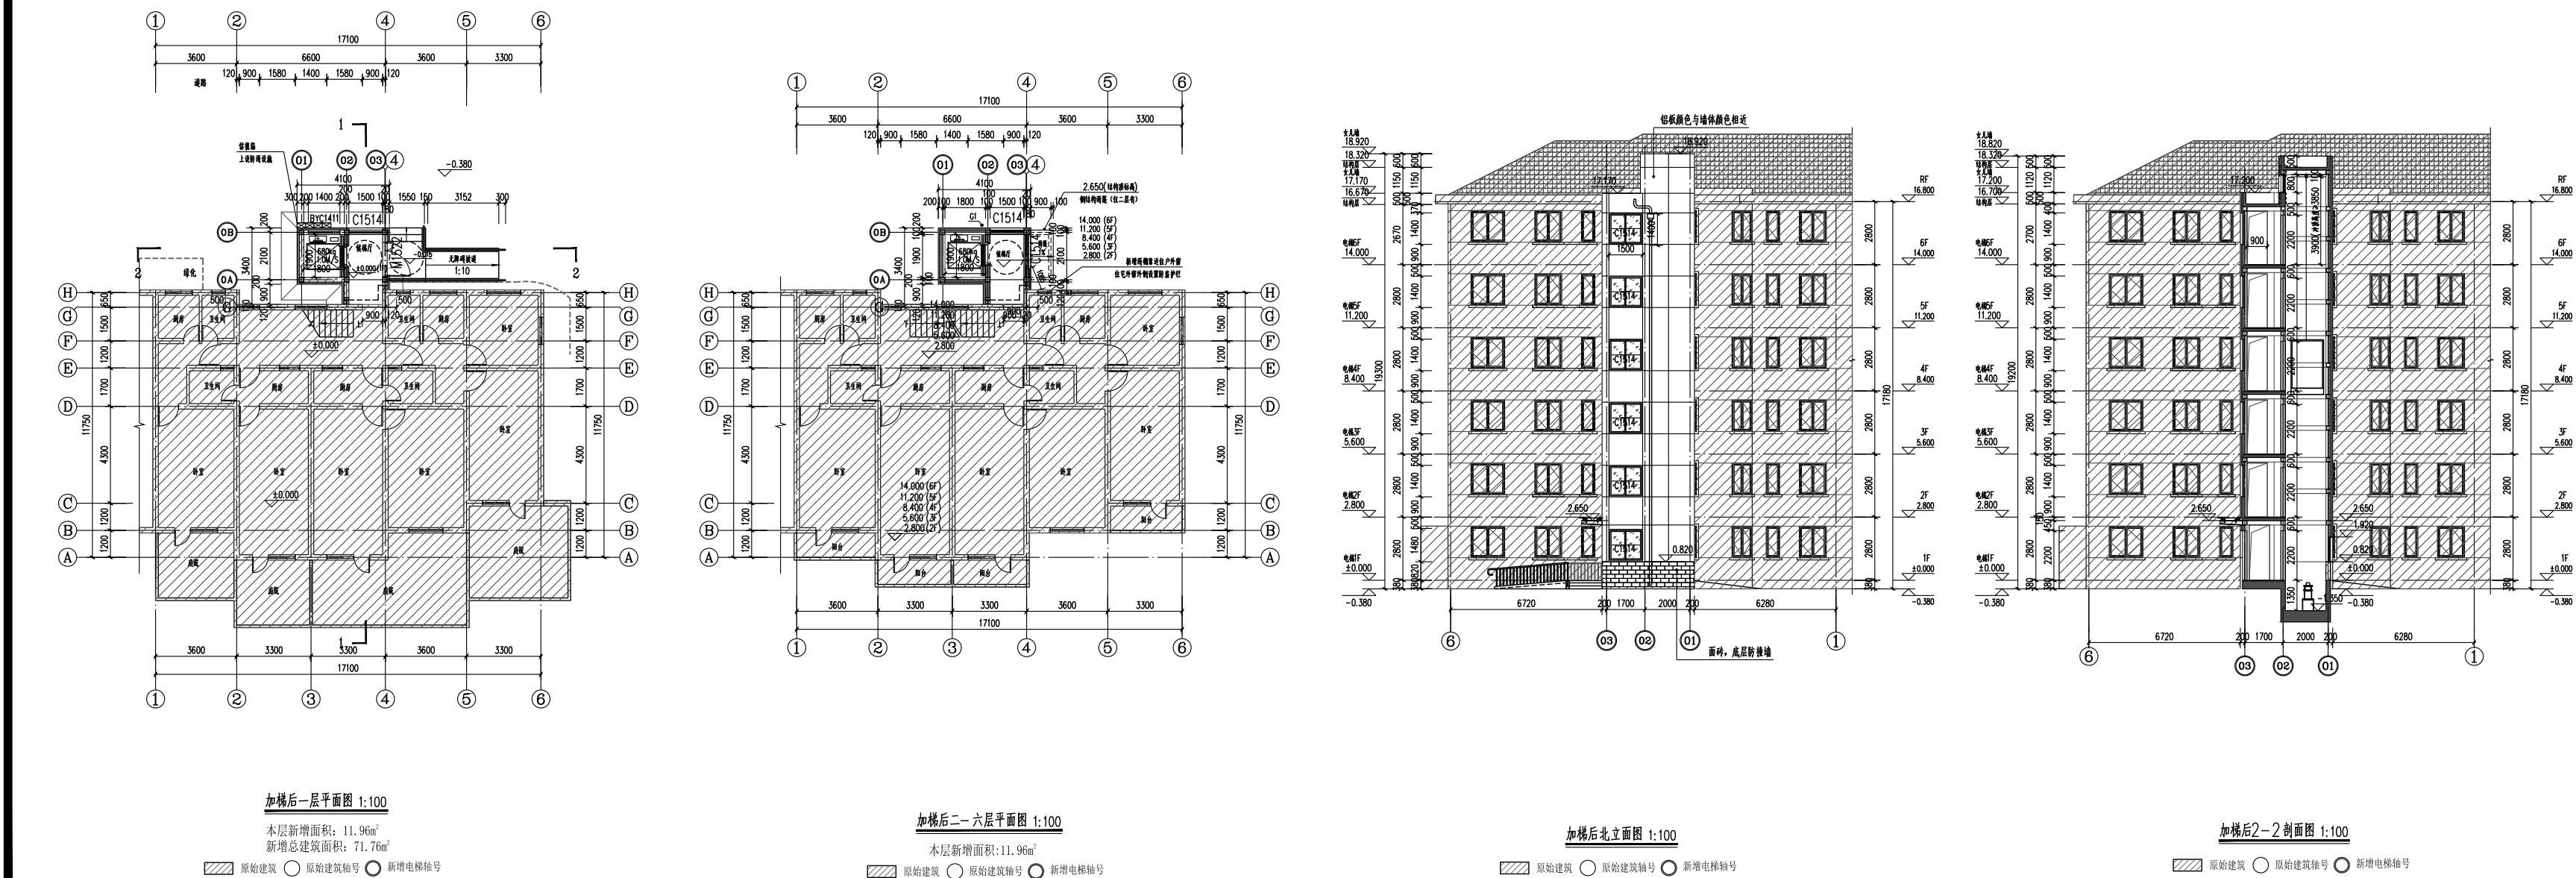

名称	数量	单位	备注
增设电梯面积	71.76	平方米	
增设电梯占地面积	11.96	平方米	
增设电梯高度	19.20	米	
原建筑楼层数	6	层	
电梯停靠层数	6	层	平层入户
电梯吨位	680	公斤	
电梯乘坐人数	9	人	
绿化占用面积	11.35	平方米	

单位出图专用章
STAMP FOR ISSUE

阶段 STATUS	方案图	专业 DISCIPLINE	建筑
比例 SCALE	1:500	图别、图号	建施-01
日期 DATE	2025.10.10	DRAWING NO.	