

闵行区浦江社区MHP0-1321单元15街坊15-04d地块项目——玻璃幕墙公示图


建设单位：闵行区浦江镇人民政府

项目总用地面积：19072.28平方米，总建筑面积：60549.11平方米，其中地上建筑面积：52211.12平方米，地下建筑面积：8337.99


平方米，具体经济技术指标以规划审批为准。

建筑（1#生产车间A区）立面采用玻璃幕墙和铝合金线条的设计手法，体现现代化药企的独特效果。

总平面图

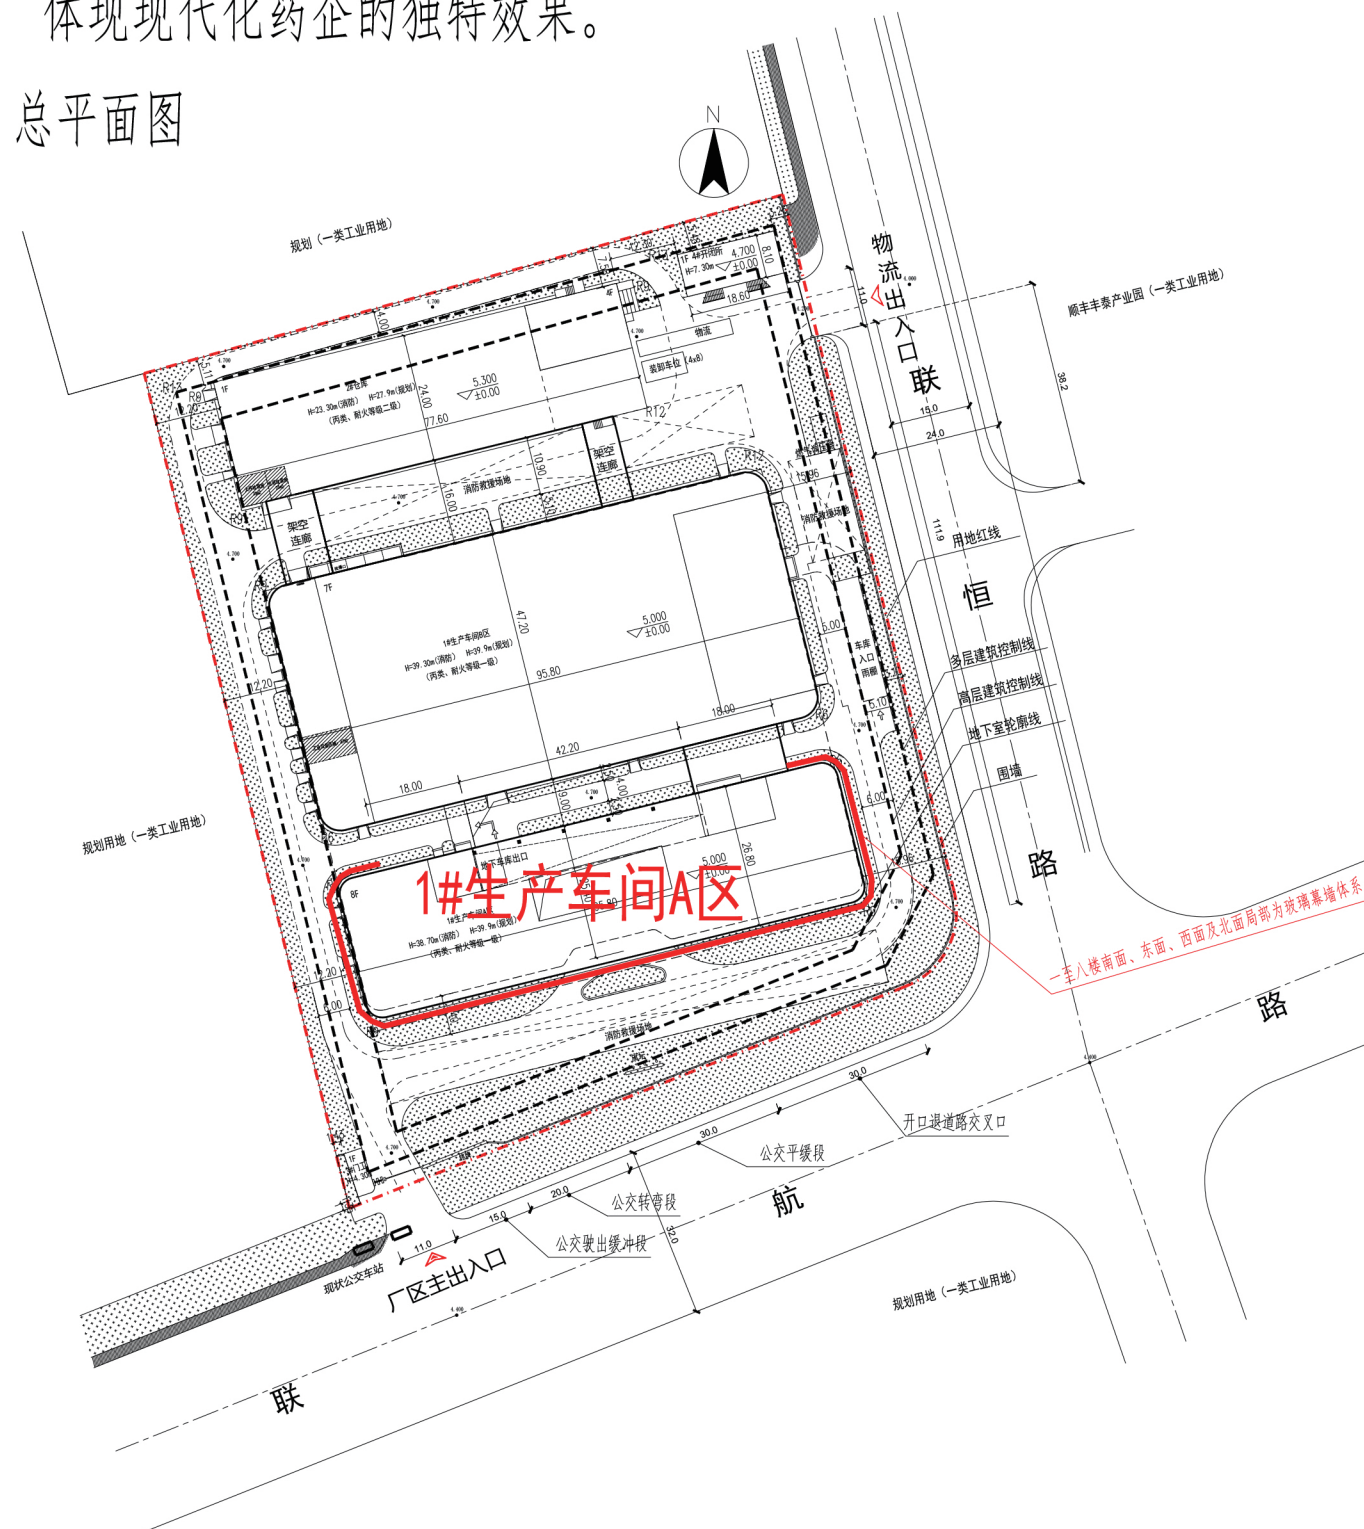

1#生产车间南面透视图

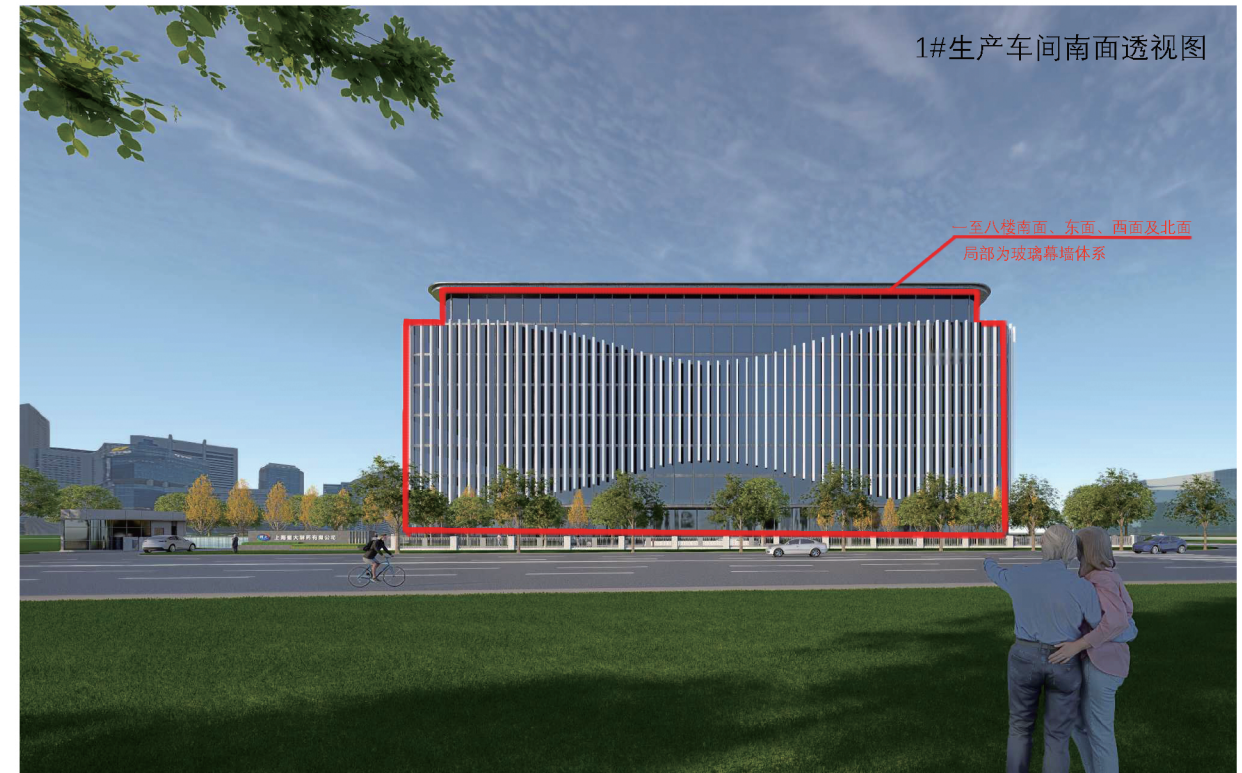

1#生产车间东南面透视图

