上海市闵行区梅陇镇虹梅南路1555弄普乐三村45号单元楼加装电梯工程
方案公示图

建设项目地址：闵行区梅陇镇虹梅南路1555弄普乐三村45号单元楼

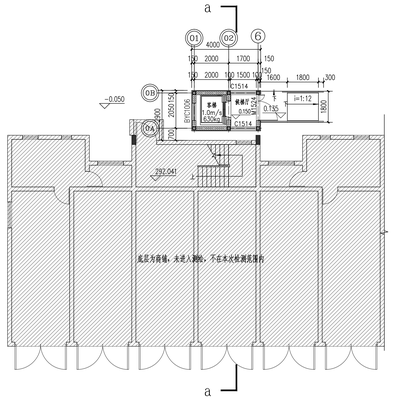

电梯一层平面图

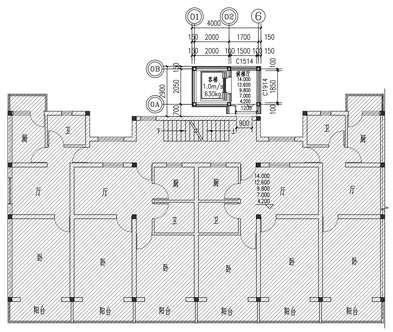

电梯二至六层平面图

电梯北立面图

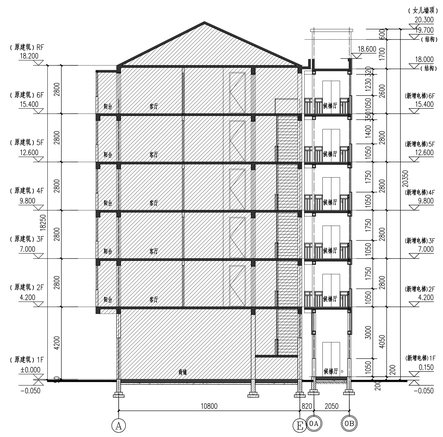

a-a剖面图

本次新增电梯项目经济指标表

增设电梯面积	63.60m²	
增设电梯占地面积	9.60m²	
增设电梯高度	20.35m	
原建筑楼层数	6	
电梯停靠层数	5	
电梯吨位	630公斤	
电梯乘坐人数	8人	

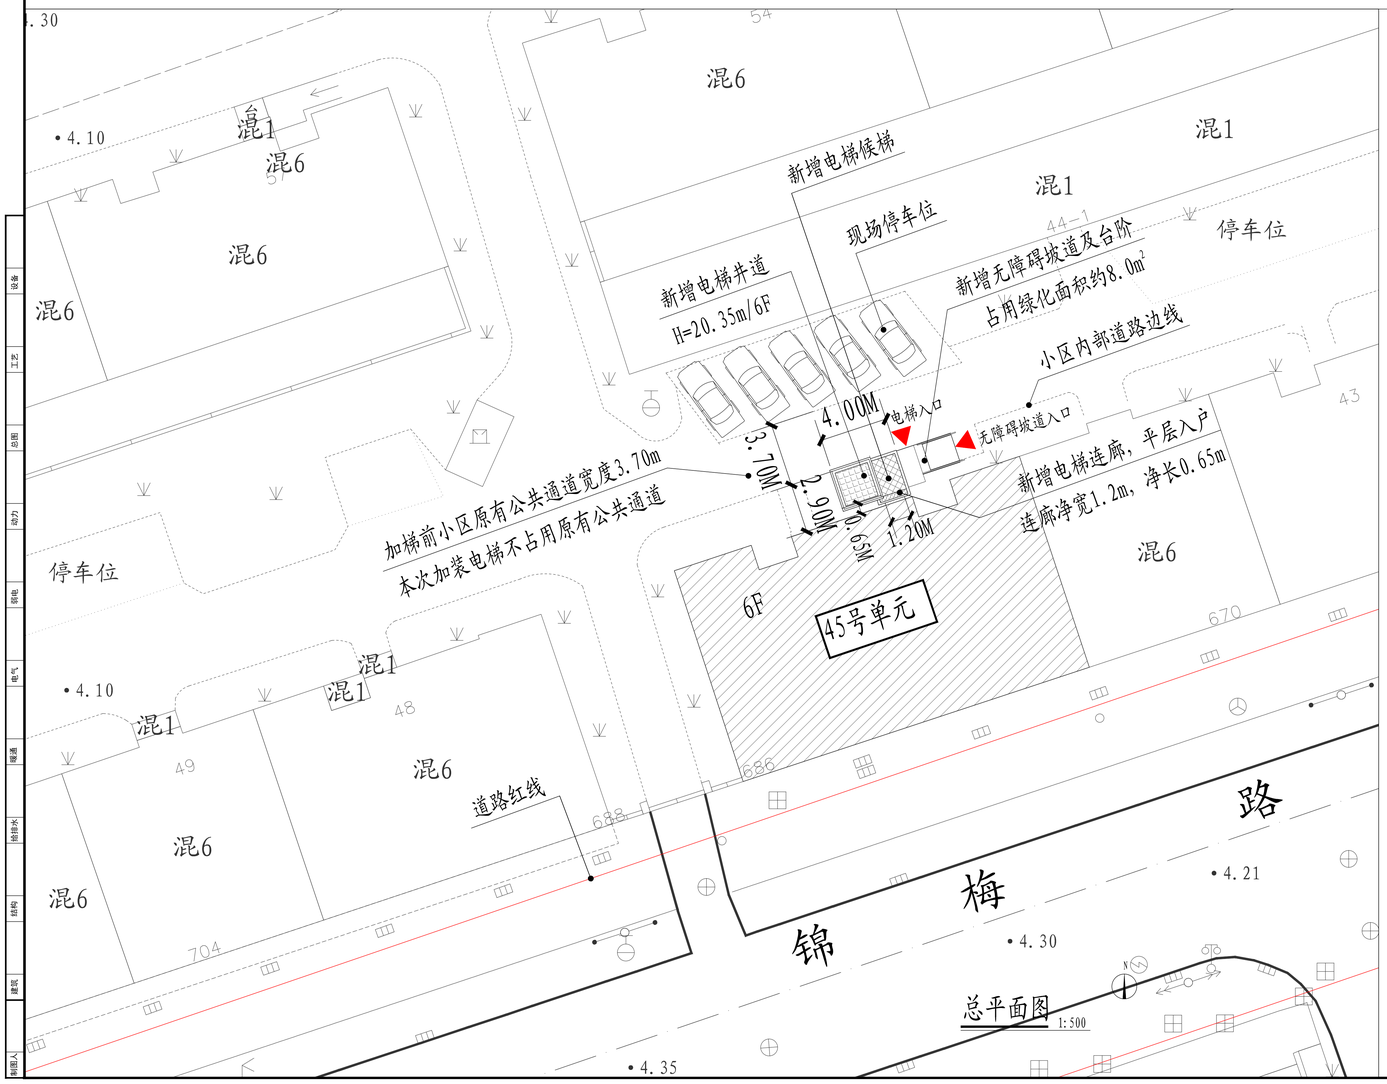

总平面图 1:500

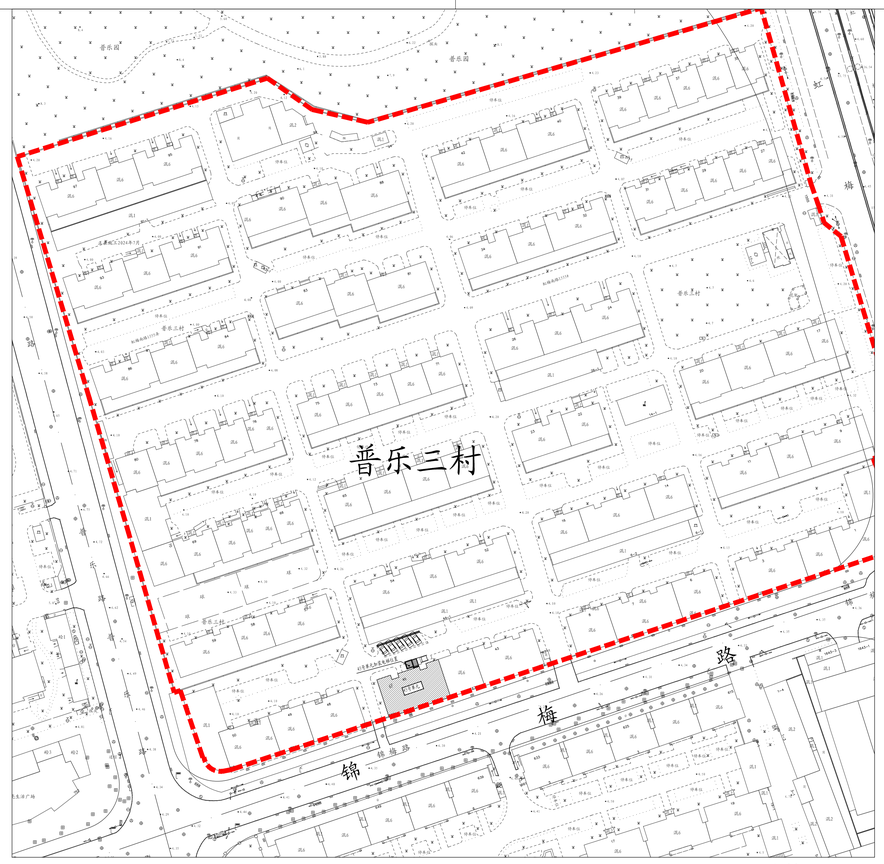

楼栋区位图

图例：原有建筑　新建电梯　宗地范围　45号单元　新增电梯建筑出入口

注：1、图中标注尺寸单位均以米计。
2、本次加装电梯占用部分小区道路。
3、本次设计实现平层入户的阳台为非板式阳台。
4、本次公示仅针对加装电梯部分，其余如涉及道路、绿化、车位改造等内容，将另行组织实施。

HDSJ
SHANGHAI HUA DING ARCHITECTURAL DESIGN CORPORATION,LTD
上海华鼎建筑设计有限公司
建筑工程甲级乙级（编号：A231012052）

合作设计单位：JOINTLY DESIGNED WITH

会签：SIGNED:

建设单位：CLIENT
上海市闵行区普乐三村业主委员会

工程名称：PROJECT NAME
上海市闵行区梅陇镇虹梅南路1555弄普乐三村45号单元楼加装电梯工程

图名：DRAWING TITLE
方案公示图

备注：NOTE

出图章：STAMP FOR ISSUE
施工图设计出图专用章(电子)
资质证书号：A231012052
有效期至：2026年12月12日

注册工程师专用章：REGISTERED ARCHITECT REGISTERED STAMP
注册建筑师印章
姓 名：孙劲婷
注册号：3101205-0011
有效期：2026年07月15日

设计号：Design No.		
审定人：AUTHORIZED BY		
审核人：PROCESSED BY	孙劲婷	孙劲婷
设计总负责人：PROJECT DIRECTOR	孙劲婷	孙劲婷
专业负责人：DISCIPLINE RESPONSIBLE BY	孙劲婷	孙劲婷
校对人：CHECKED BY	刘勇	刘勇
设计人：DESIGNED BY	茹明华	茹明华
专业：DISCIPLINE	建 筑	图号：DRAWING No. 建方-00
阶段：STATUS	方案	比例：SCALE 1:250
日期：DATE	2026.01	文件名：FILE NAME

（此图纸未经设计者书面允许，不得复印）