


上海市闵行区七宝镇吴宝路228弄 欣源公寓2号单元楼加装电梯工程方案公示图





总平面图

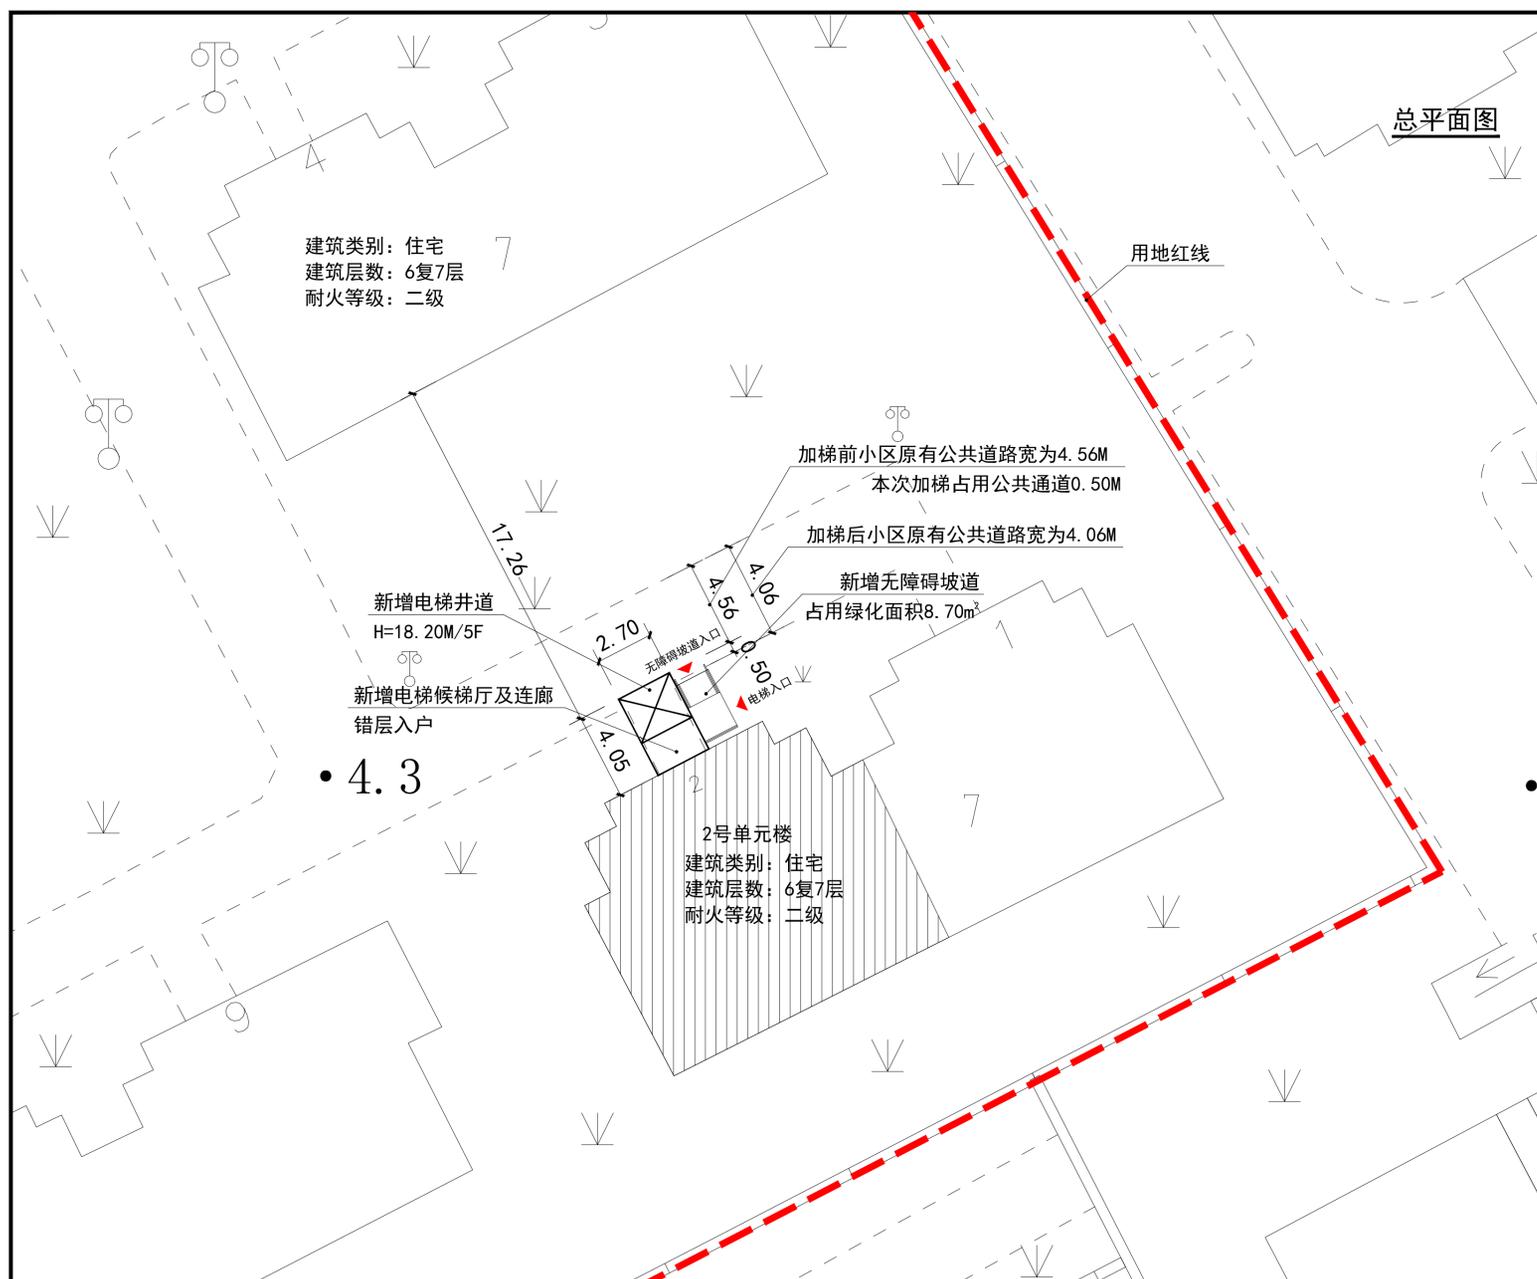

楼栋区位图



0 5 10 15M

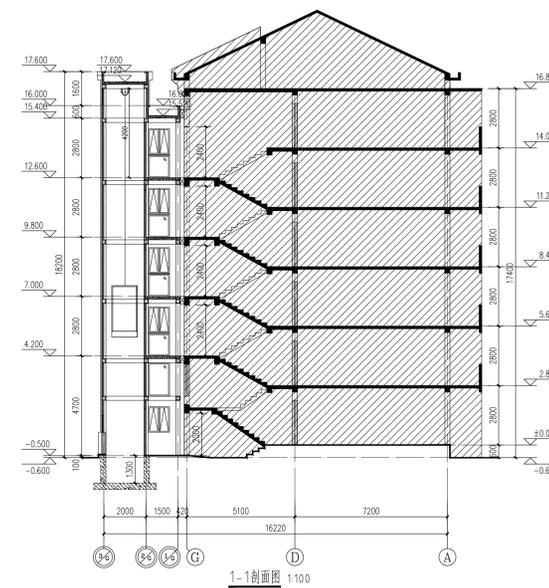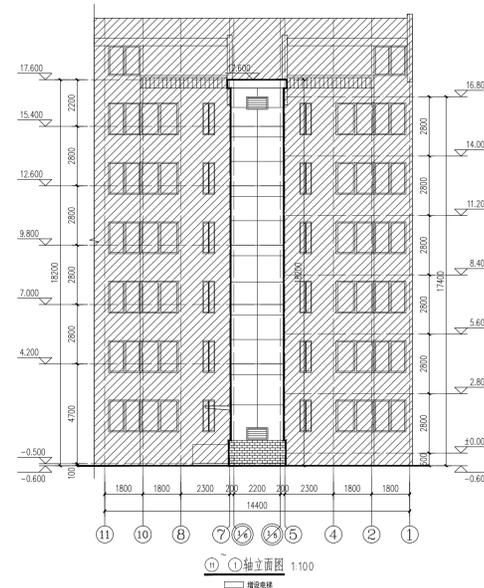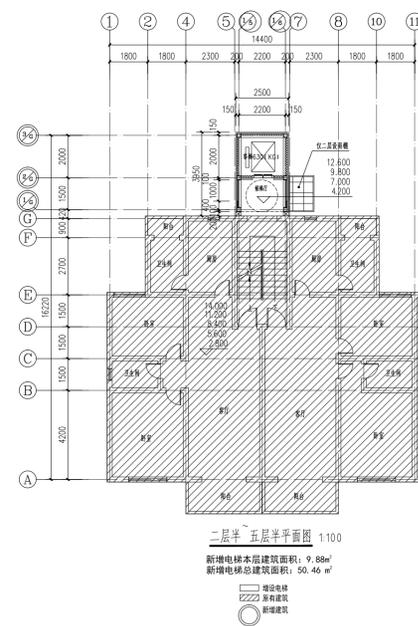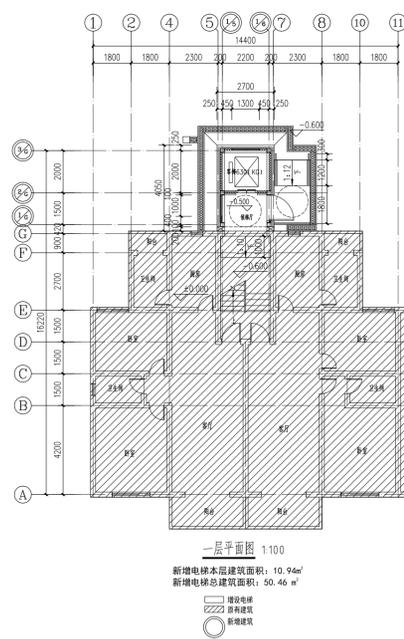

建设单位名称: 上海市闵行区欣源公寓业主委员会(第九届)

建设项目地址: 上海市闵行区七宝镇吴宝路228弄
欣源公寓2号单元楼加装电梯工程

建设层数: 5层

本次新增电梯项目经济指标

| 增设电梯面积 | 50.46平方米 | 备注 |
|----------|----------|------|
| 增设电梯占地面积 | 10.94平方米 | |
| 增设电梯高度 | 18.20米 | |
| 原建筑楼层数 | 6复7层 | 错层入户 |
| 电梯停靠层数 | 5层 | |
| 电梯吨位 | 630公斤 | |
| 电梯乘坐人数 | 8人 | |

注: 1、图中标注尺寸单位均以米计。

2、本次公示仅针对加装电梯部分, 其余如涉及道路、绿化、车位改造等内容, 将另行组织实施。