

# 上海市闵行区浦江社区MHP0-1322单元控制性详细规划09街坊局部调整 公众参与草案

规划组织编制单位：上海市闵行区人民政府 上海市规划和自然资源局  
规划编制单位：上海闵行规划设计研究院有限公司

## 前言

根据《中华人民共和国城乡规划法》的要求，《上海市闵行区浦江社区MHP0-1322单元控制性详细规划09街坊局部调整》于2026年3月26日至4月25日向社会公示，听取公众意见。后结合公众意见对方案进行修改，现重新公示。该规划的主要内容详见所示图件。本次公示时间为公告之日后的30天，如对该规划有异议者请在此公示期限内与闵行区规划和自然资源局或闵行区华漕镇人民政府联系。

公示前公告时间：2026年3月26日

规划公示时间：2026年3月27日-2026年4月25日

现场公示地点：闵行区浦江镇人民政府(联航路1515号)及项目现场

公示网站地址：[https://zwgk.shmh.gov.cn/mh-xxgk-cms/website/mh\\_xxgk/xxgk\\_ghj\\_ywxx\\_ghglgs/List/list\\_0.htm](https://zwgk.shmh.gov.cn/mh-xxgk-cms/website/mh_xxgk/xxgk_ghj_ywxx_ghglgs/List/list_0.htm)



- 1、反馈方式：邮寄书面意见至闵行区规划和自然资源局（闵行区秀文路600号1303室，邮编：201199）；发送书面意见至电子邮箱2695095529@qq.com；传真书面意见至64925322；
- 2、咨询电话：64925730；
- 3、咨询时间：工作日上午8:30—11:00，下午13:00—17:00；
- 4、反馈日期：截止至2026年4月25日，信件以寄出邮戳为准。

## 规划方案介绍

本次规划涉及浦江社区MHP0-1322单元09街坊，北至涇湖路、东至稼耕路、南至宁俭路、西至瑞稼路，总用地面积约3.78公顷。为优化社区中心与幼儿园用地布局，完善地区交通组织，启动本次规划编制。


本次规划调整09街坊社区中心和幼儿园的用地布局。原幼儿园位于街坊西北侧，靠近古镇核心区，周边道路交通压力较大，且幼儿园日照较为受限。规划将幼儿园位置平移至街坊西南侧，社区公服边界相应调整。

调整后09-03地块用地性质为幼托用地（Rs6），用地面积约0.66公顷，容积率1.26，建筑高度18米；09-04地块用地性质为社区级公共服务设施用地（Rc），用地面积约2.36公顷，容积率0.74，建筑高度24米。

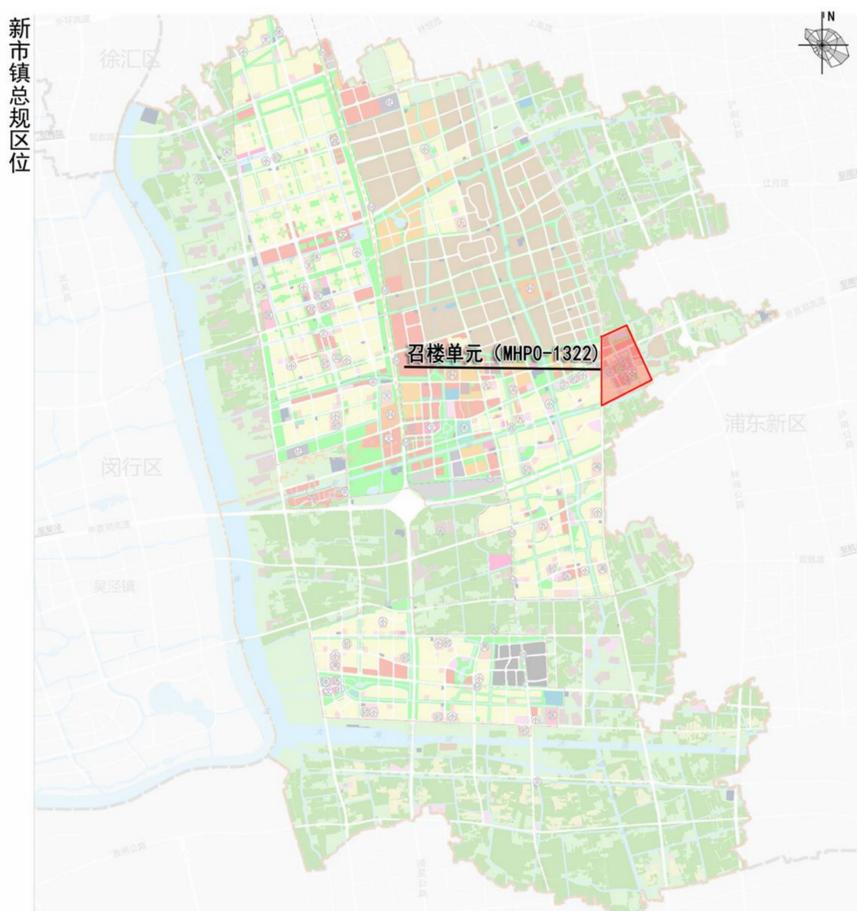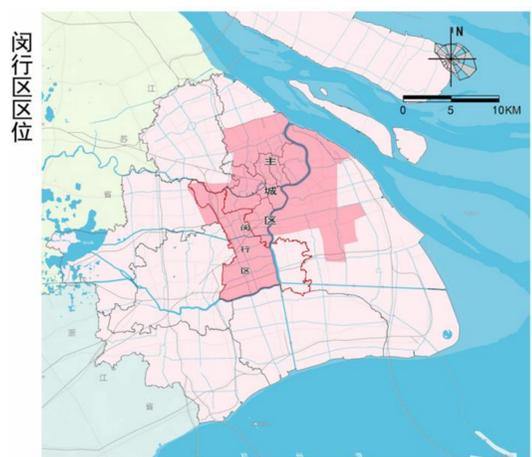

区位图

# 调整前图则

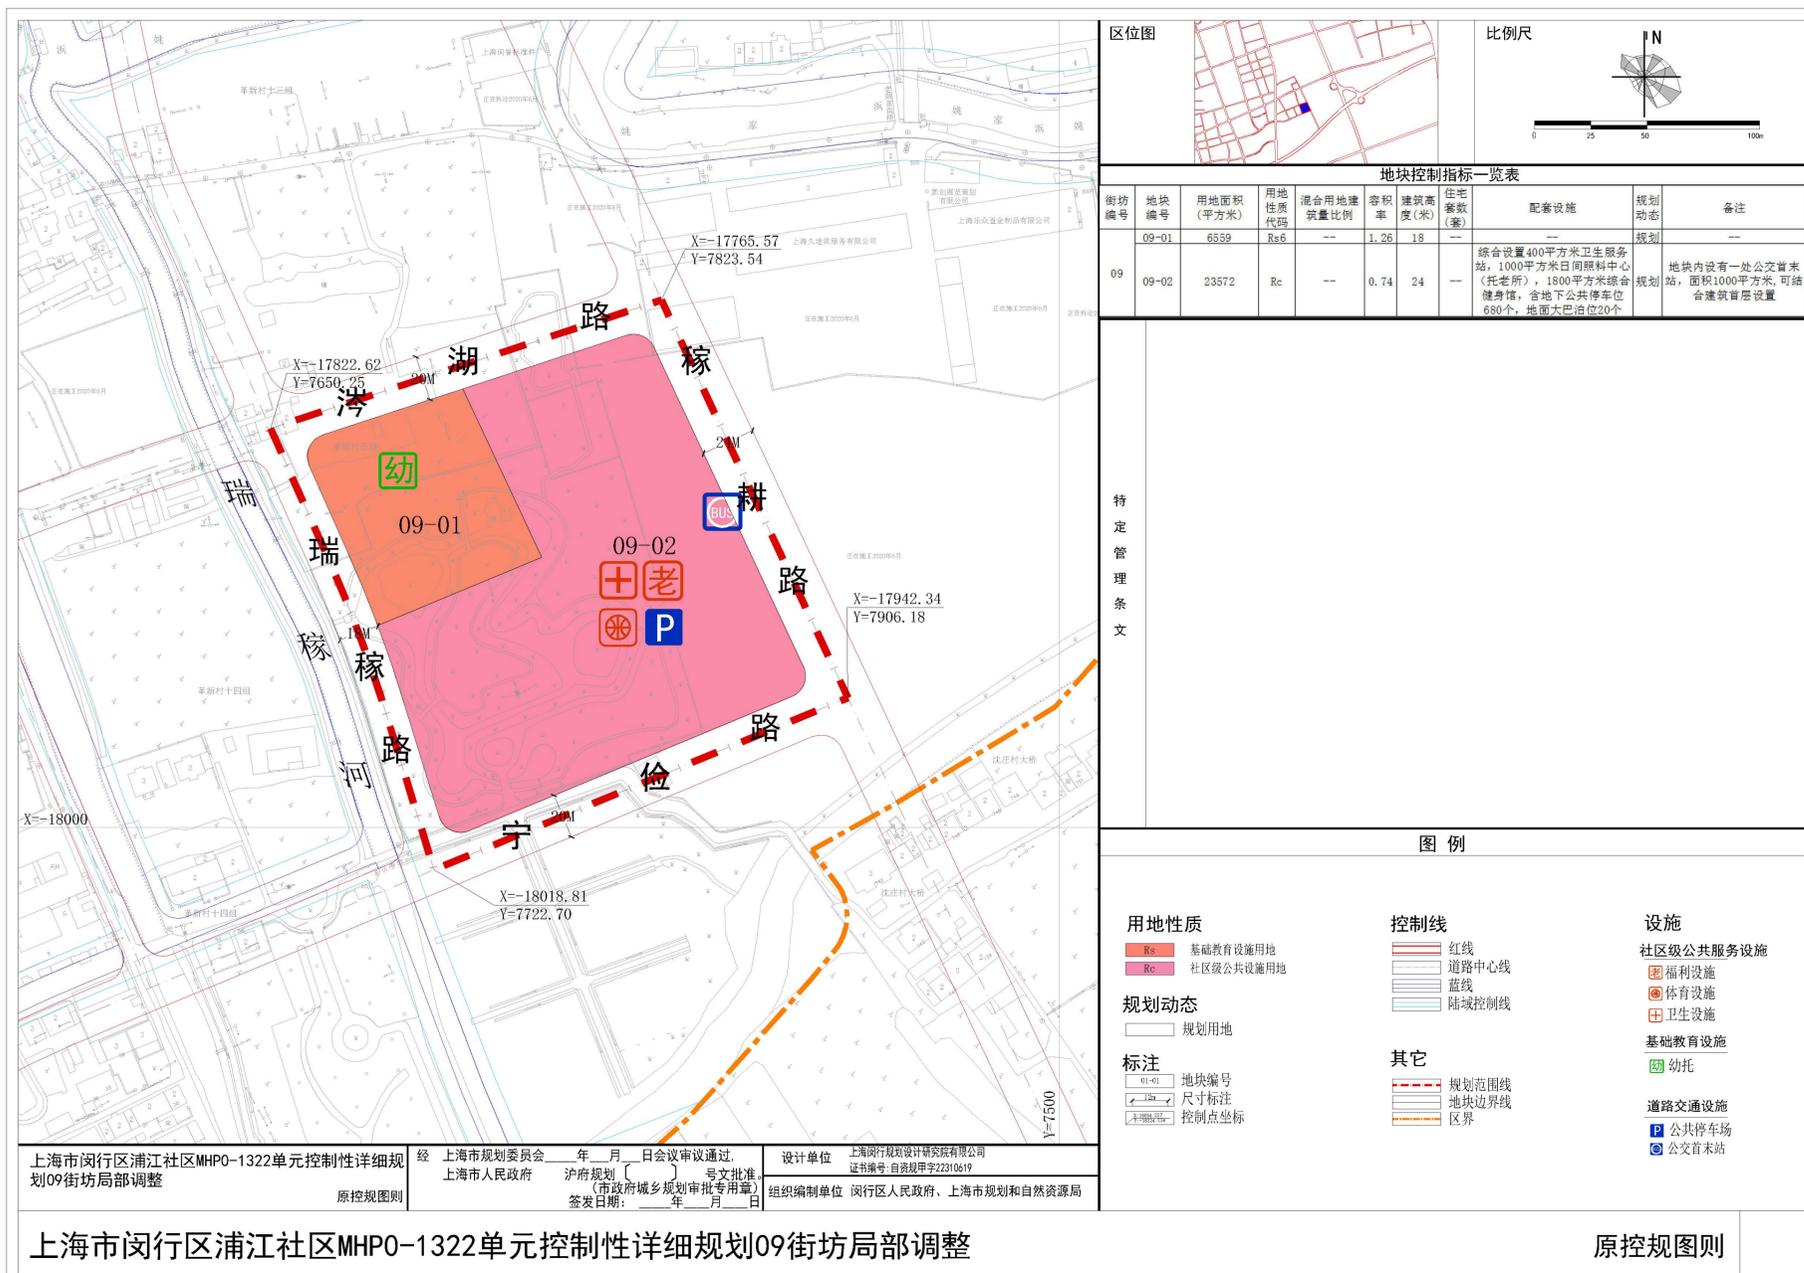

# 调整后图则

