上海市闵行区莘庄镇疏影路1020弄东湖花园28号单元楼加装电梯工程
方案公示图

上海市闵行区莘庄镇疏影路1020弄东湖花园28号单元楼

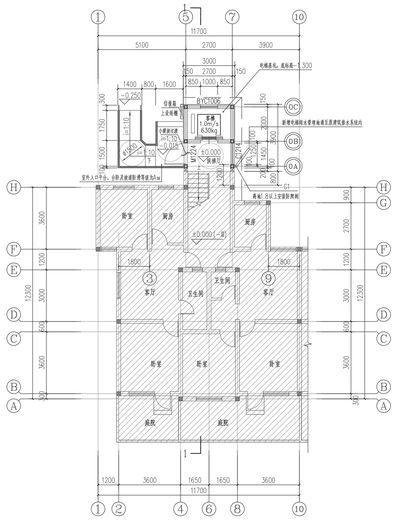

电梯一层平面图

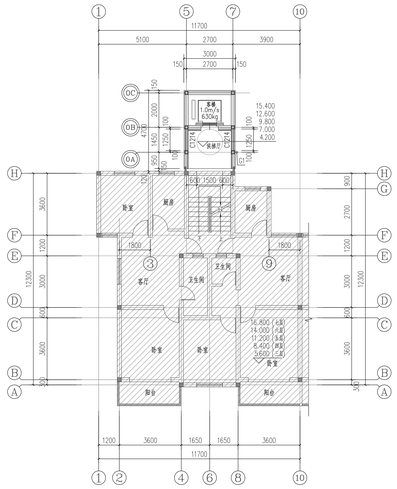

电梯二至六层平面图

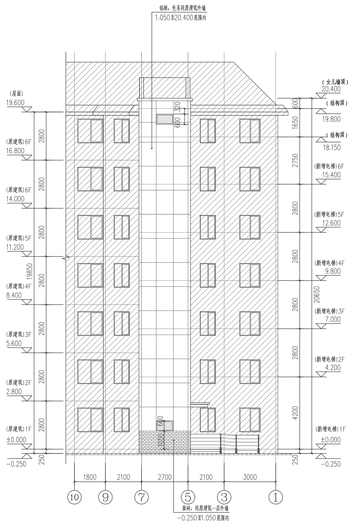

电梯北立面图

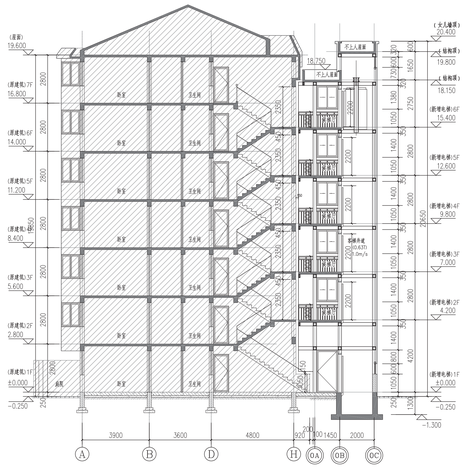

1-1剖面图

本次新增电梯项目经济指标表

		备注
增设电梯面积	82.20m²	
增设电梯占地面积	11.70m²	
增设电梯高度	20.65m	室外地坪至电梯女儿墙高度
原建筑楼层数	7	
电梯停靠层数	6	
电梯吨位	630公斤	
电梯乘坐人数	8人	

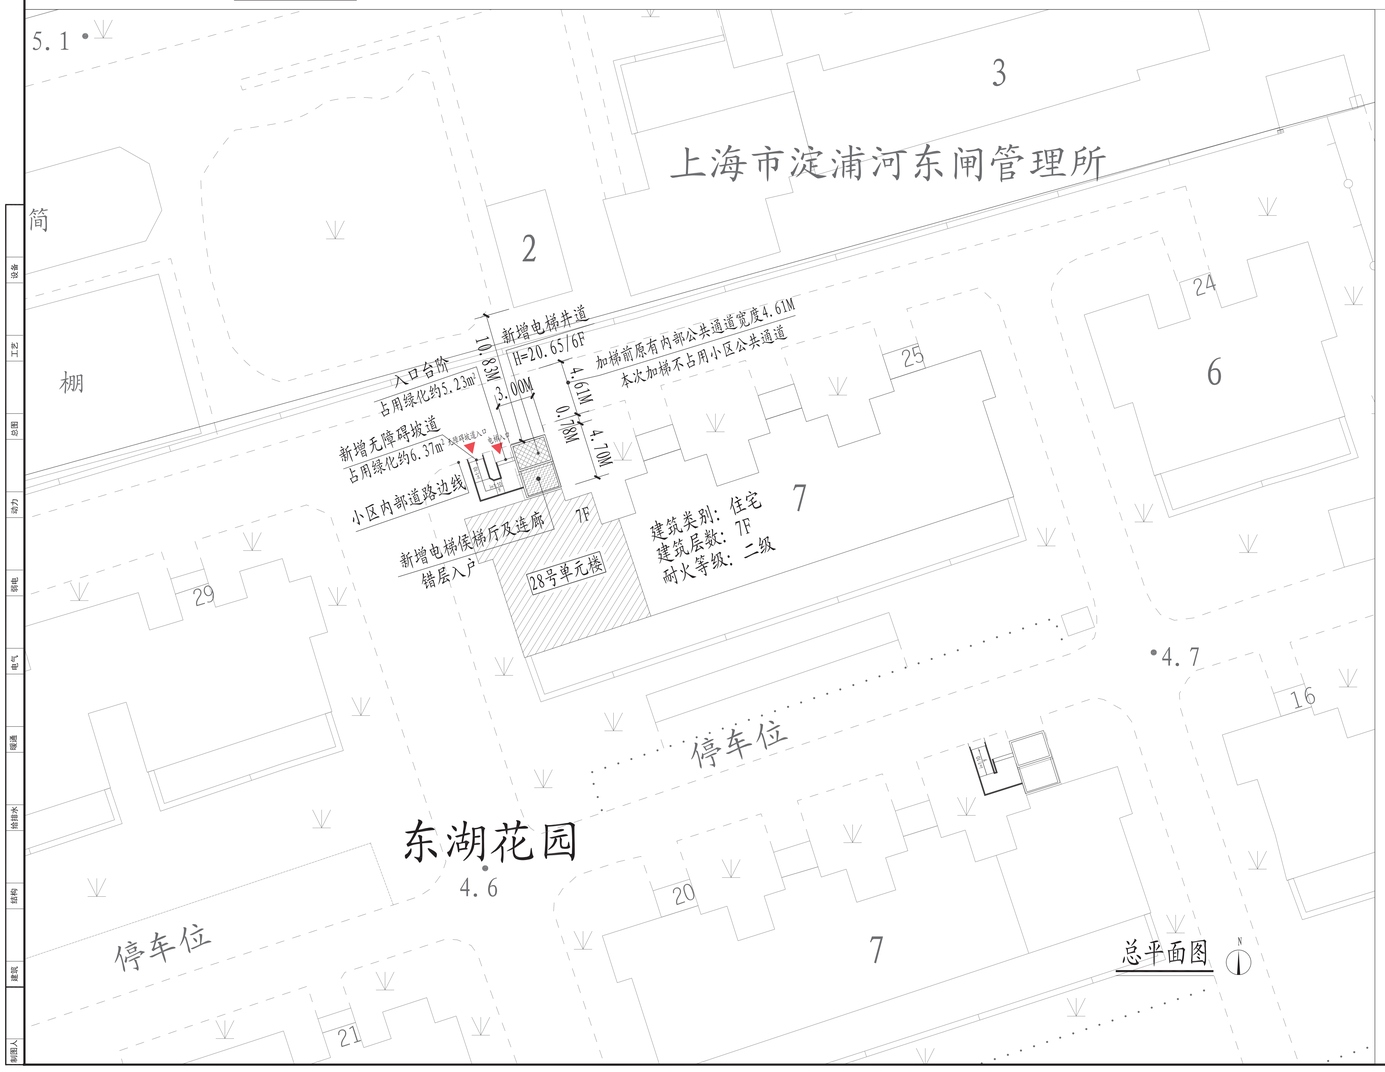

总平面图

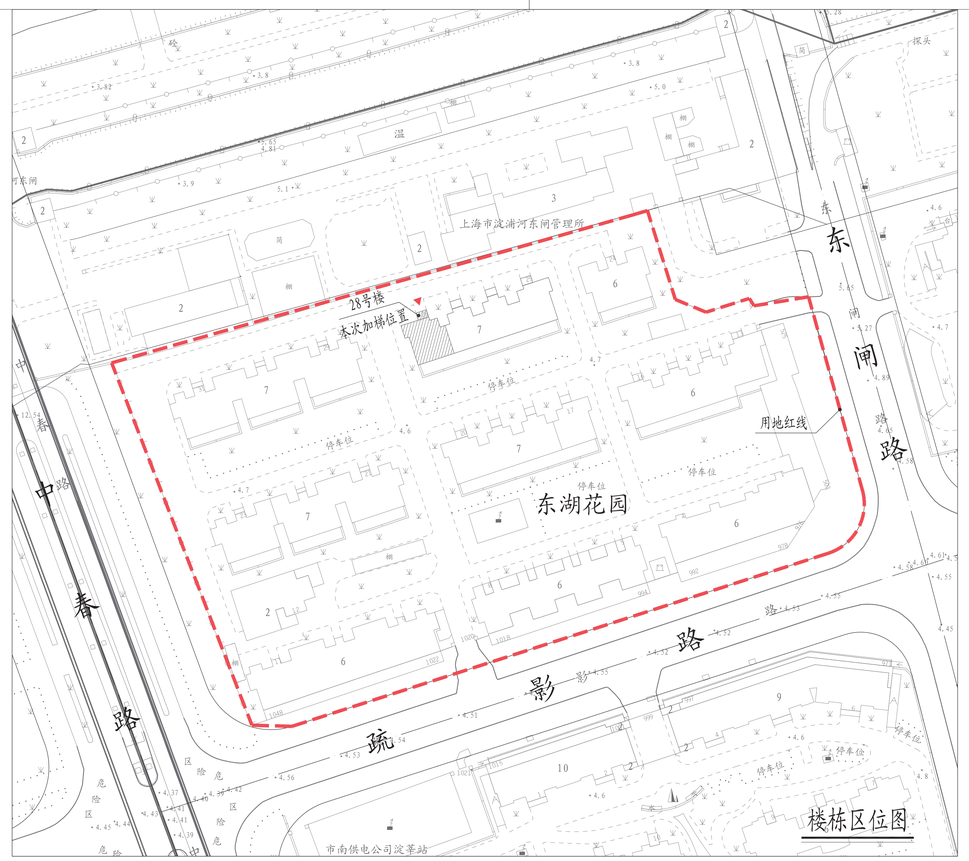

楼栋区位图

图例：原有建筑　新建电梯　宗地范围　28号单元楼　新增电梯建筑出入口

注：1、图中标注尺寸单位均以米计。
2、本次加装电梯未占用小区道路。
3、本次公示仅针对加装电梯部分，其余如涉及道路、绿化、车位改造等内容，将另行组织实施。

HDSJ
SHANGHAI HUA DING ARCHITECTURAL DESIGN CORPORATION,LTD
上海华鼎建筑设计有限公司
建筑工程专业乙级(编号)A231012852

会作设计单位：JOINTLY DESIGNED WITH

会签：SIGNED:

建设单位：CLIENT
上海市闵行区莘庄镇东湖花园业主委员会(第五届)

工程名称：PROJECT NAME
上海市闵行区莘庄镇疏影路1020弄东湖花园28号单元楼加装电梯工程

图名：DRAWING TITLE
方案公示图

备注：NOTE

出图章：STAMP FOR ISSUE
工程设计出图专用章(电子)
资质证书号：A231012852
有效期至：2026年12月12日

注册工程师专用章：REGISTERED ARCHITECT REGISTERED STAMP
中华人民共和国二级注册建筑师
姓　名：孙勋铮
注册号：3101285-0011
有效期：2026年07月15日

设计号：Design No.		
审定人：AUTHORIZED BY		
审核人：PROCESSED BY	孙勋铮	
设计总负责人：PROJECT DIRECTOR	孙勋铮	
专业负责人：DISCIPLINE RESPONSIBLE BY	孙勋铮	
校对人：CHECKED BY	刘勇	
设计人：DESIGNED BY	巫明华	
专业：DISCIPLINE	建筑	图号：DRAWING No. 建方-01
阶段：STATUS	方案	比例：SCALE 1:250
日期：DATE	2026.05	文件名：FILE NAME

（此图纸未经设计单位书面允许，不得复印）