


澄学路（曹建路~双柏路）道路新建工程公示图

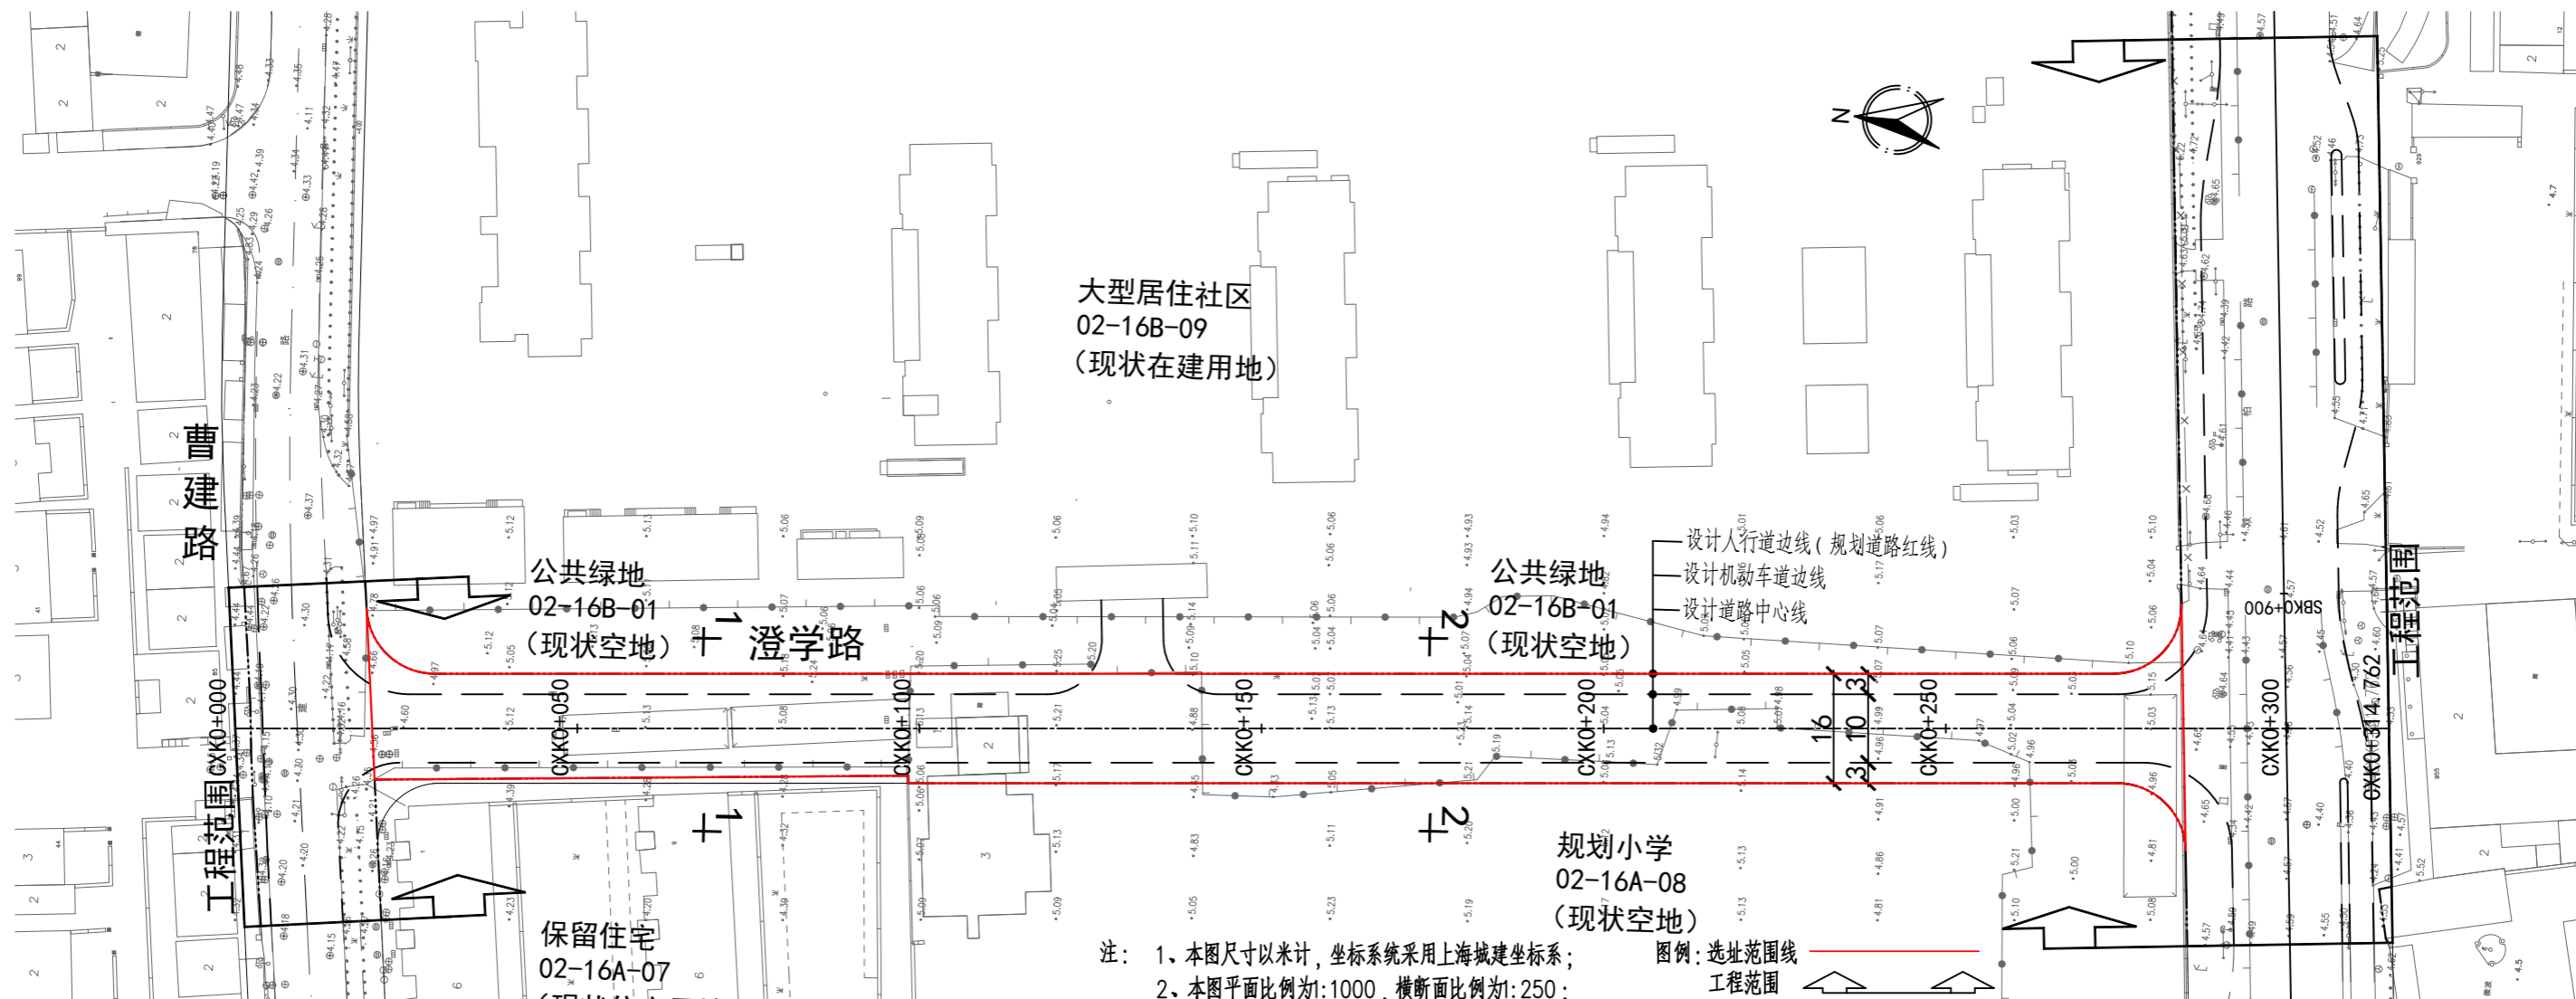

注： 1、本图尺寸以米计，坐标系采用上海城建坐标系；
2、本图平面比例为1:1000，横断面比例为1:250；

图例：选址范围线
工程范围

澄学路（曹建路~双柏路）道路新建工程 工程概况

工程名称:澄学路（曹建路~双柏路）道路新建工程

建设单位:上海市闵行区住房保障和房屋管理局

设计单位:上海城西城建工程勘测设计院有限公司

工程可行性研究报告:1、批复文号:闵发改投审[2026]67号

2、批复单位:上海市闵行区发展和改革委员会

3、批复时间:2026年5月11日

1、建设规模

(1)道路工程

澄学路道路全长314.76m，设计起点位于曹建路，终点位于双柏路。平面由北向南，全线设置一处直线。道路纵断面设计根据既有道路标高、沿线地块控制标高、道路排水及管线覆土要求确定一般路段设计高程。

标准段横断面布置形式为:3m(人行道)+10m(行车道)+3m(人行道)=16m(红线宽度)

路面结构为沥青砼。

(2) 排水工程排水采用雨污水分流制。设计雨水管道为DN1000，设计污水管道为DN400。

(3) 附属工程

道路全线设置交通标志、标线、交通信号灯、照明等附属工程。

