



专业	暖通
专业	电气
专业	结构
专业	给排水

建筑类别：多层住宅
建筑层数：5层
耐火等级：二级

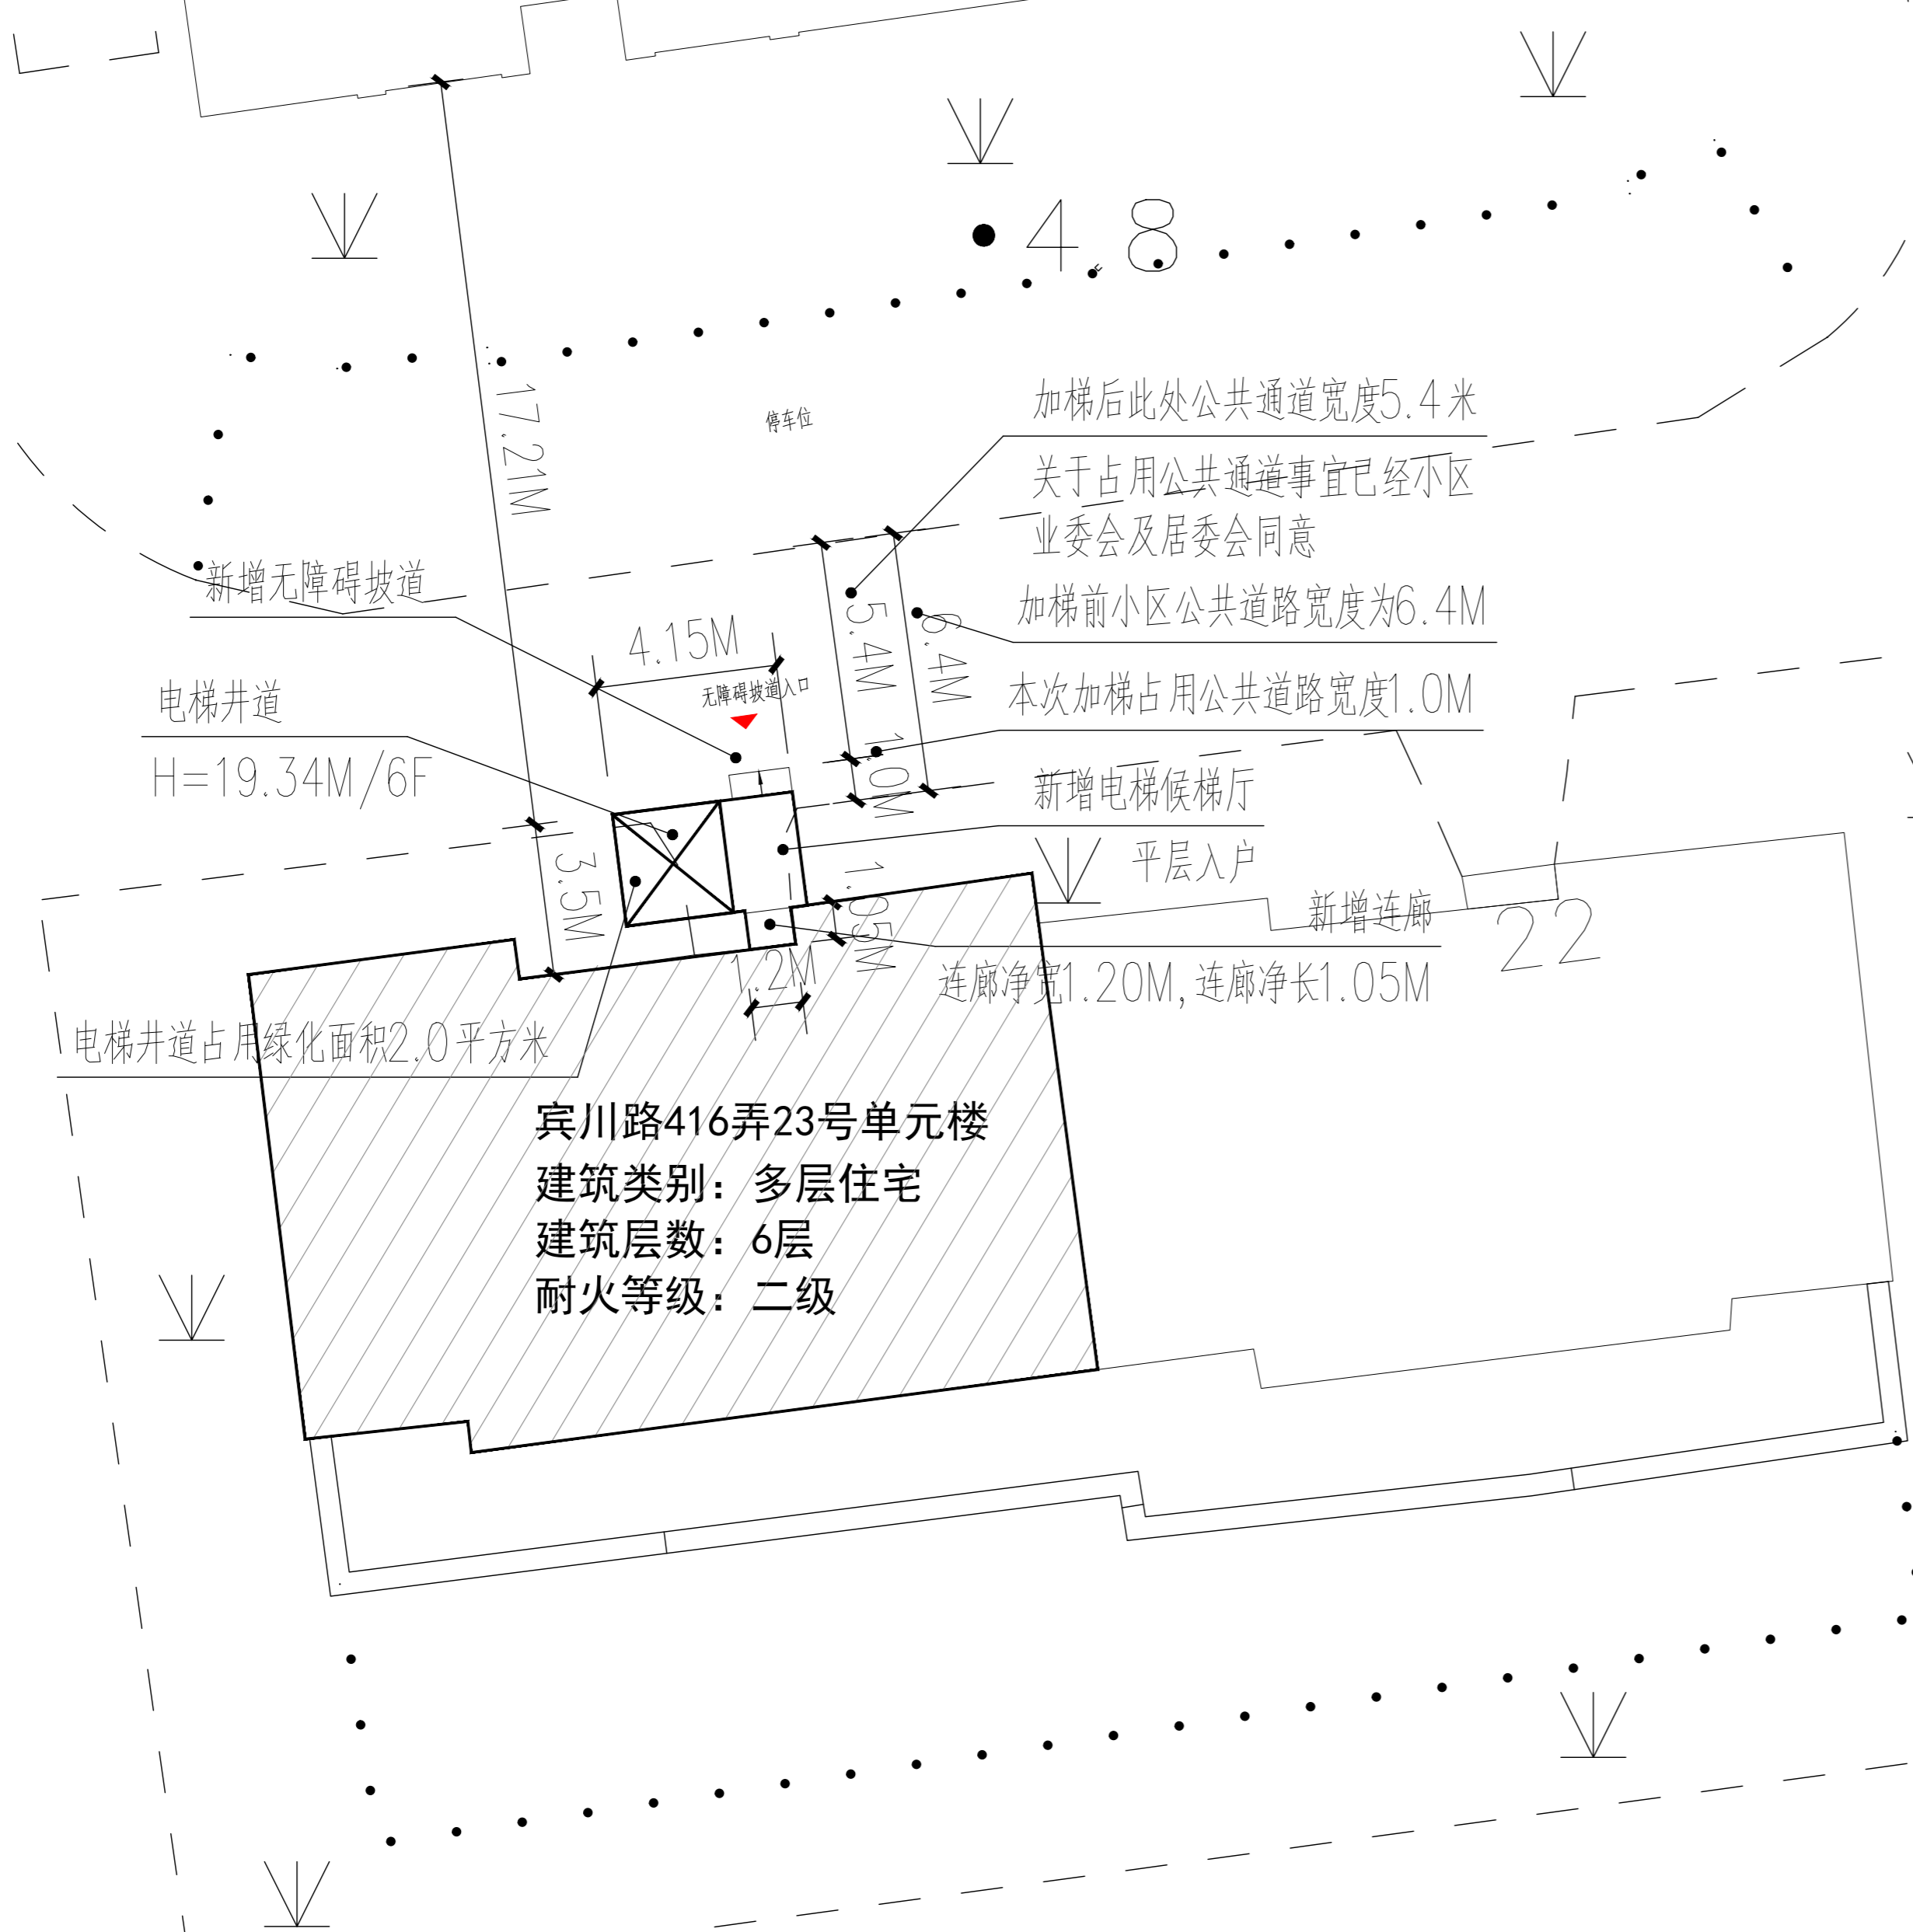

上海市闵行区江川路街道宾川路416弄电二小区 23号单元楼既有多层住宅加装电梯工程方案公示图

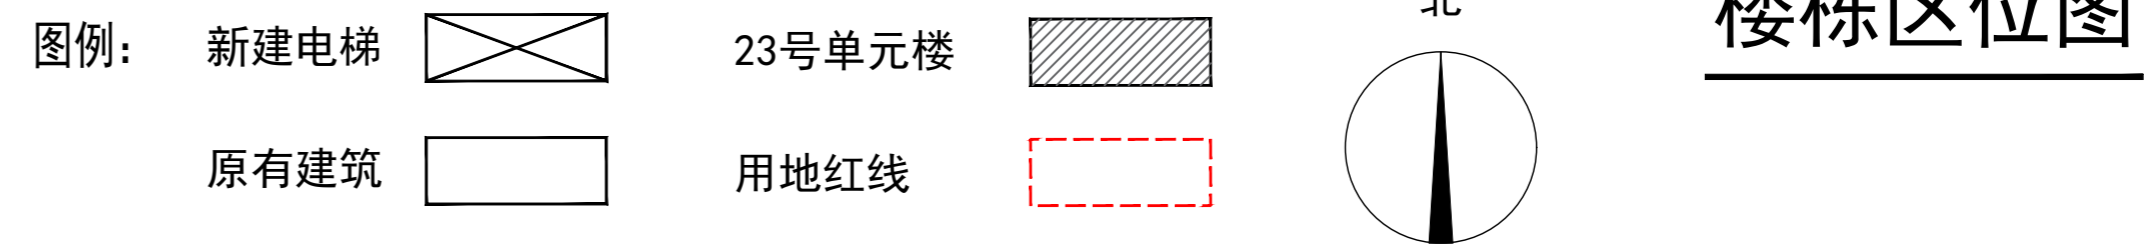

玖度工程设计有限公司

工程设计资质证书编号
建筑甲级：A213032272
园林乙级：A213032272
公路丙级：A213032272
市政乙级：A213032272
规划乙级：冀自资规乙字22130027

备注 COMMENTS
此图纸必须经施工图审查机构审查合格盖章后方可施工。

建设单位 OWNER
上海市闵行区电二小区业主委员会（第5届）

工程名称 PROJECT NAME
上海市闵行区江川路街道宾川路416弄电二小区23号单元楼既有多层住宅加装电梯工程

子项名称 SUB-PROJECT		
工程编号 PROJECT No.		
审定人：AUTHORIZER	刘跃辉	刘跃辉
项目负责人：PROJECT LEADER	赵翠环	赵翠环
审核人：AUDITOR	刘裕禄	刘裕禄
专业负责人：DISCIPLINE LEADS	赵翠环	赵翠环
校对：CHECKER	赵翠环	赵翠环
设计：DESIGNER	冯彦彦	冯彦彦

建设单位名称：上海市闵行区电二小区业主委员会（第5届）
建设项目地址：上海市闵行区江川路街道宾川路416弄电二小区23号单元楼

本次新增电梯项目经济指标		
增设电梯总建筑面积	67.74m ²	备注
增设电梯占地面积	12.34m ²	
原建筑楼层数	6层	
电梯停靠层数	6层	平层入户
电梯高度	19.34m	
电梯吨位	630KG	
电梯乘坐人数	8人	

- 注：1、总图中标注尺寸均以米计。
2、本次公示仅针对加装电梯部分，其余如涉及道路、绿化、车位改造等内容，将另行组织实施。
3、本次设计实现平层入户的阳台为非板式阳台。

图纸名称 DRAWING TITLE
公示图

设计编号 DESIGN NO.	JDD5-260528
专业	建筑
比例	1:100
日期	2026.06
设计阶段	修改版次
方案图	图纸编号

单位出图专用章 SEAL

个人执业专用章 SEAL

