



# 马桥旗忠森林体育城01单元13A-11公共通道新建工程公示图

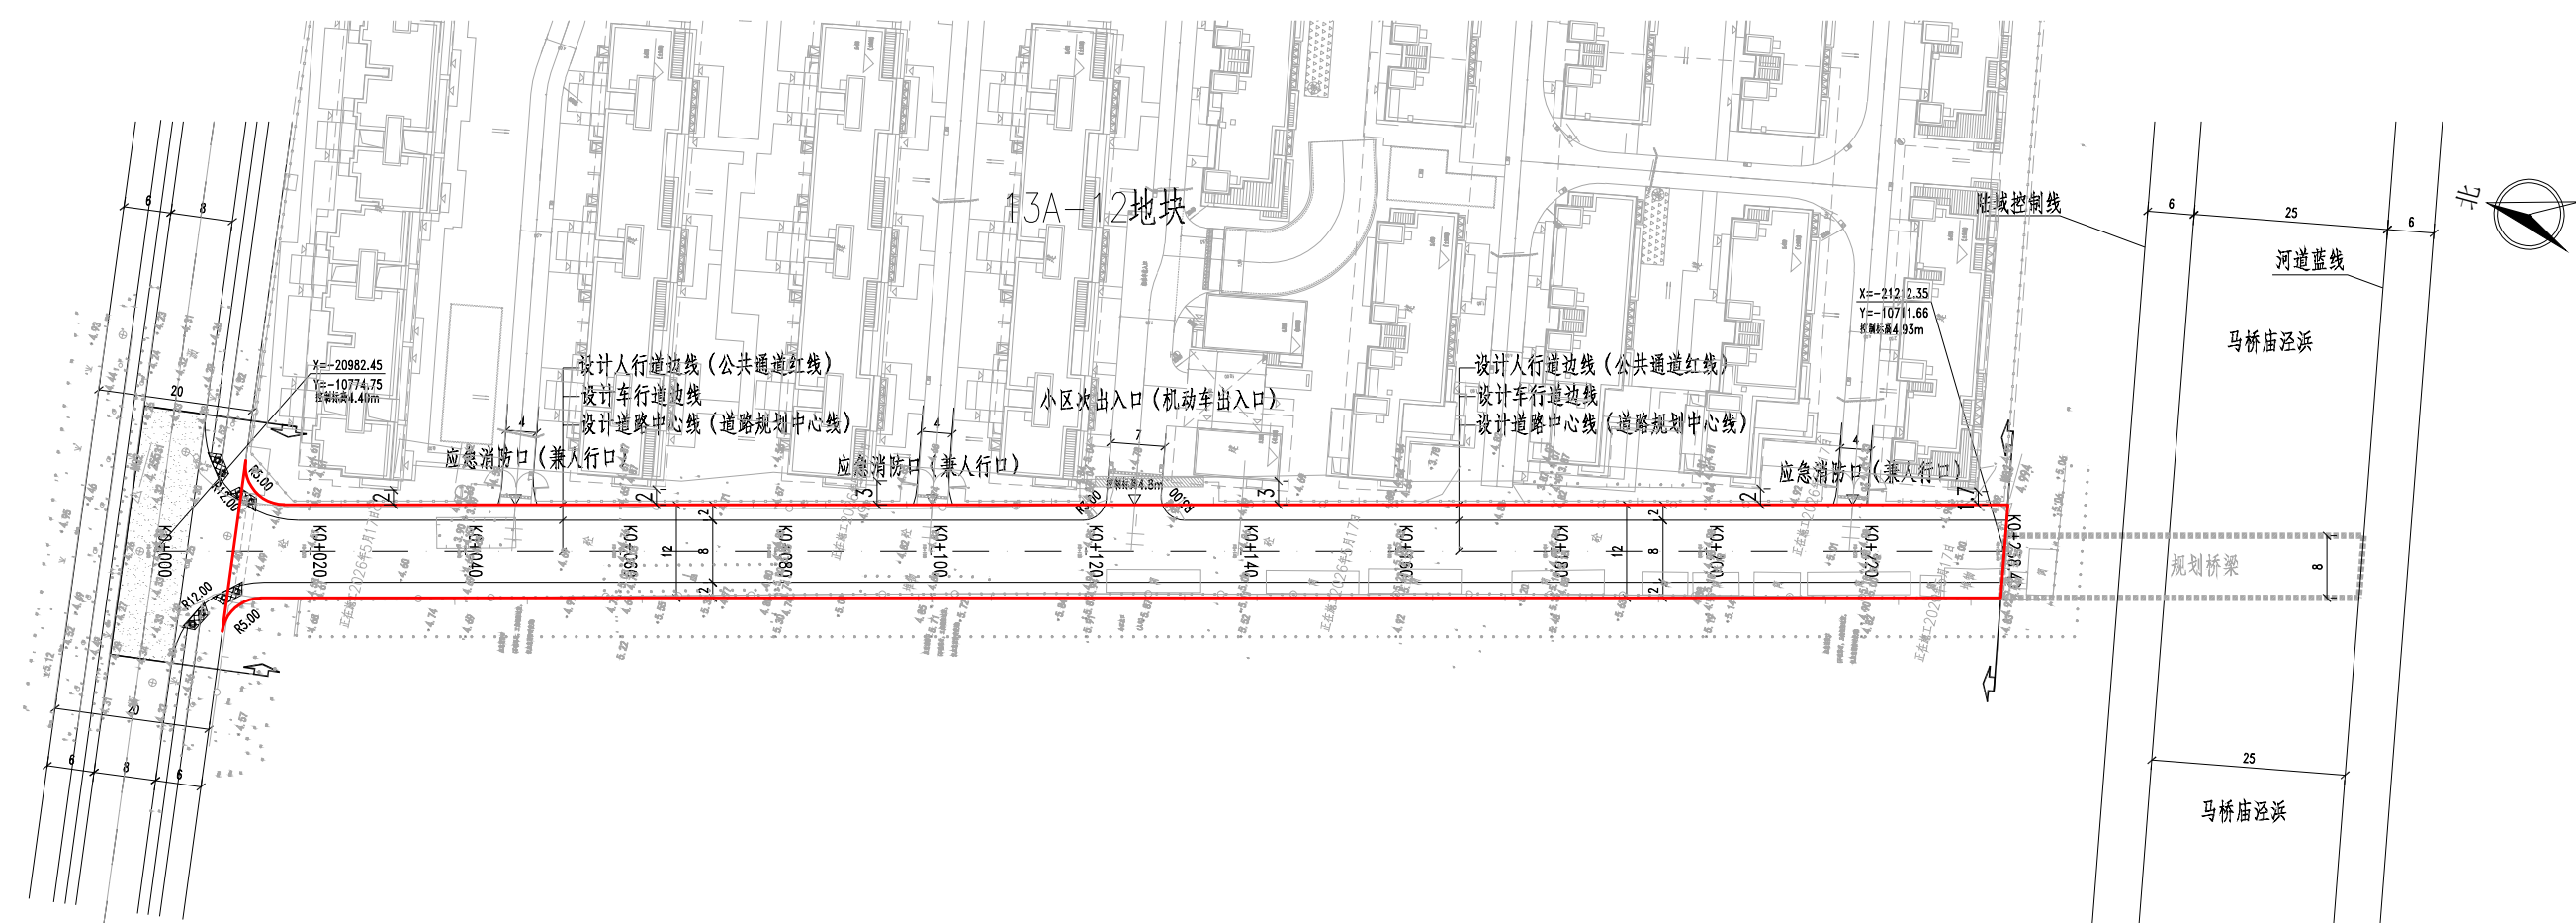

马桥旗忠森林体育城01单元13A-11公共通道平面图 比例1:1000

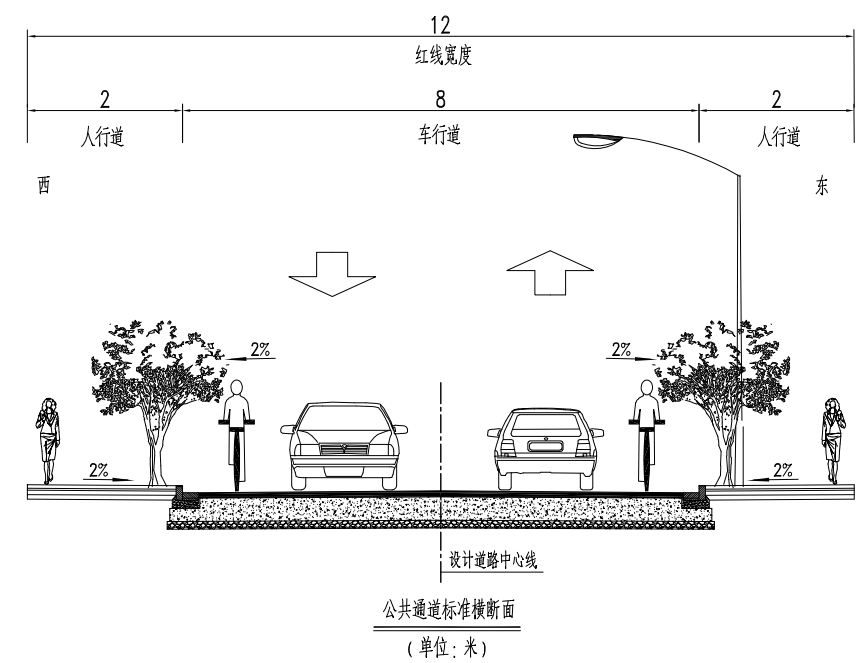

- 马桥旗忠森林体育城01单元13A-11公共通道新建工程概况:
- 1、建设范围及建设规模:  
工程实施范围北起茜昆路,南至规划绿地,实施长度约238m,规划红线宽度为12m。道路等级为公共通道,建设规模为双向二车道,本次方案按规划红线宽度实施,本次申请工程范围、等级、宽度均与已批项目申请报告及规土意见书一致。
  - 2、建设内容:项目建设内容包括道路工程、排水工程以及相应的道路附属工程。
  - 3、标准横断面布置方案:2.0m(人行道)+8.0m(车行道)+2.0m(人行道)=12.0m(规划红线)

说明: 图例:  
1、尺寸单位为m。 工程范围 用地范围