
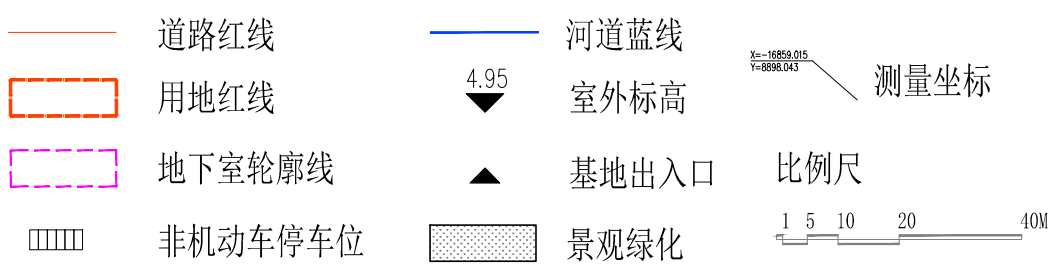


浦江镇革新村种源服务中心(一期) (公示图)

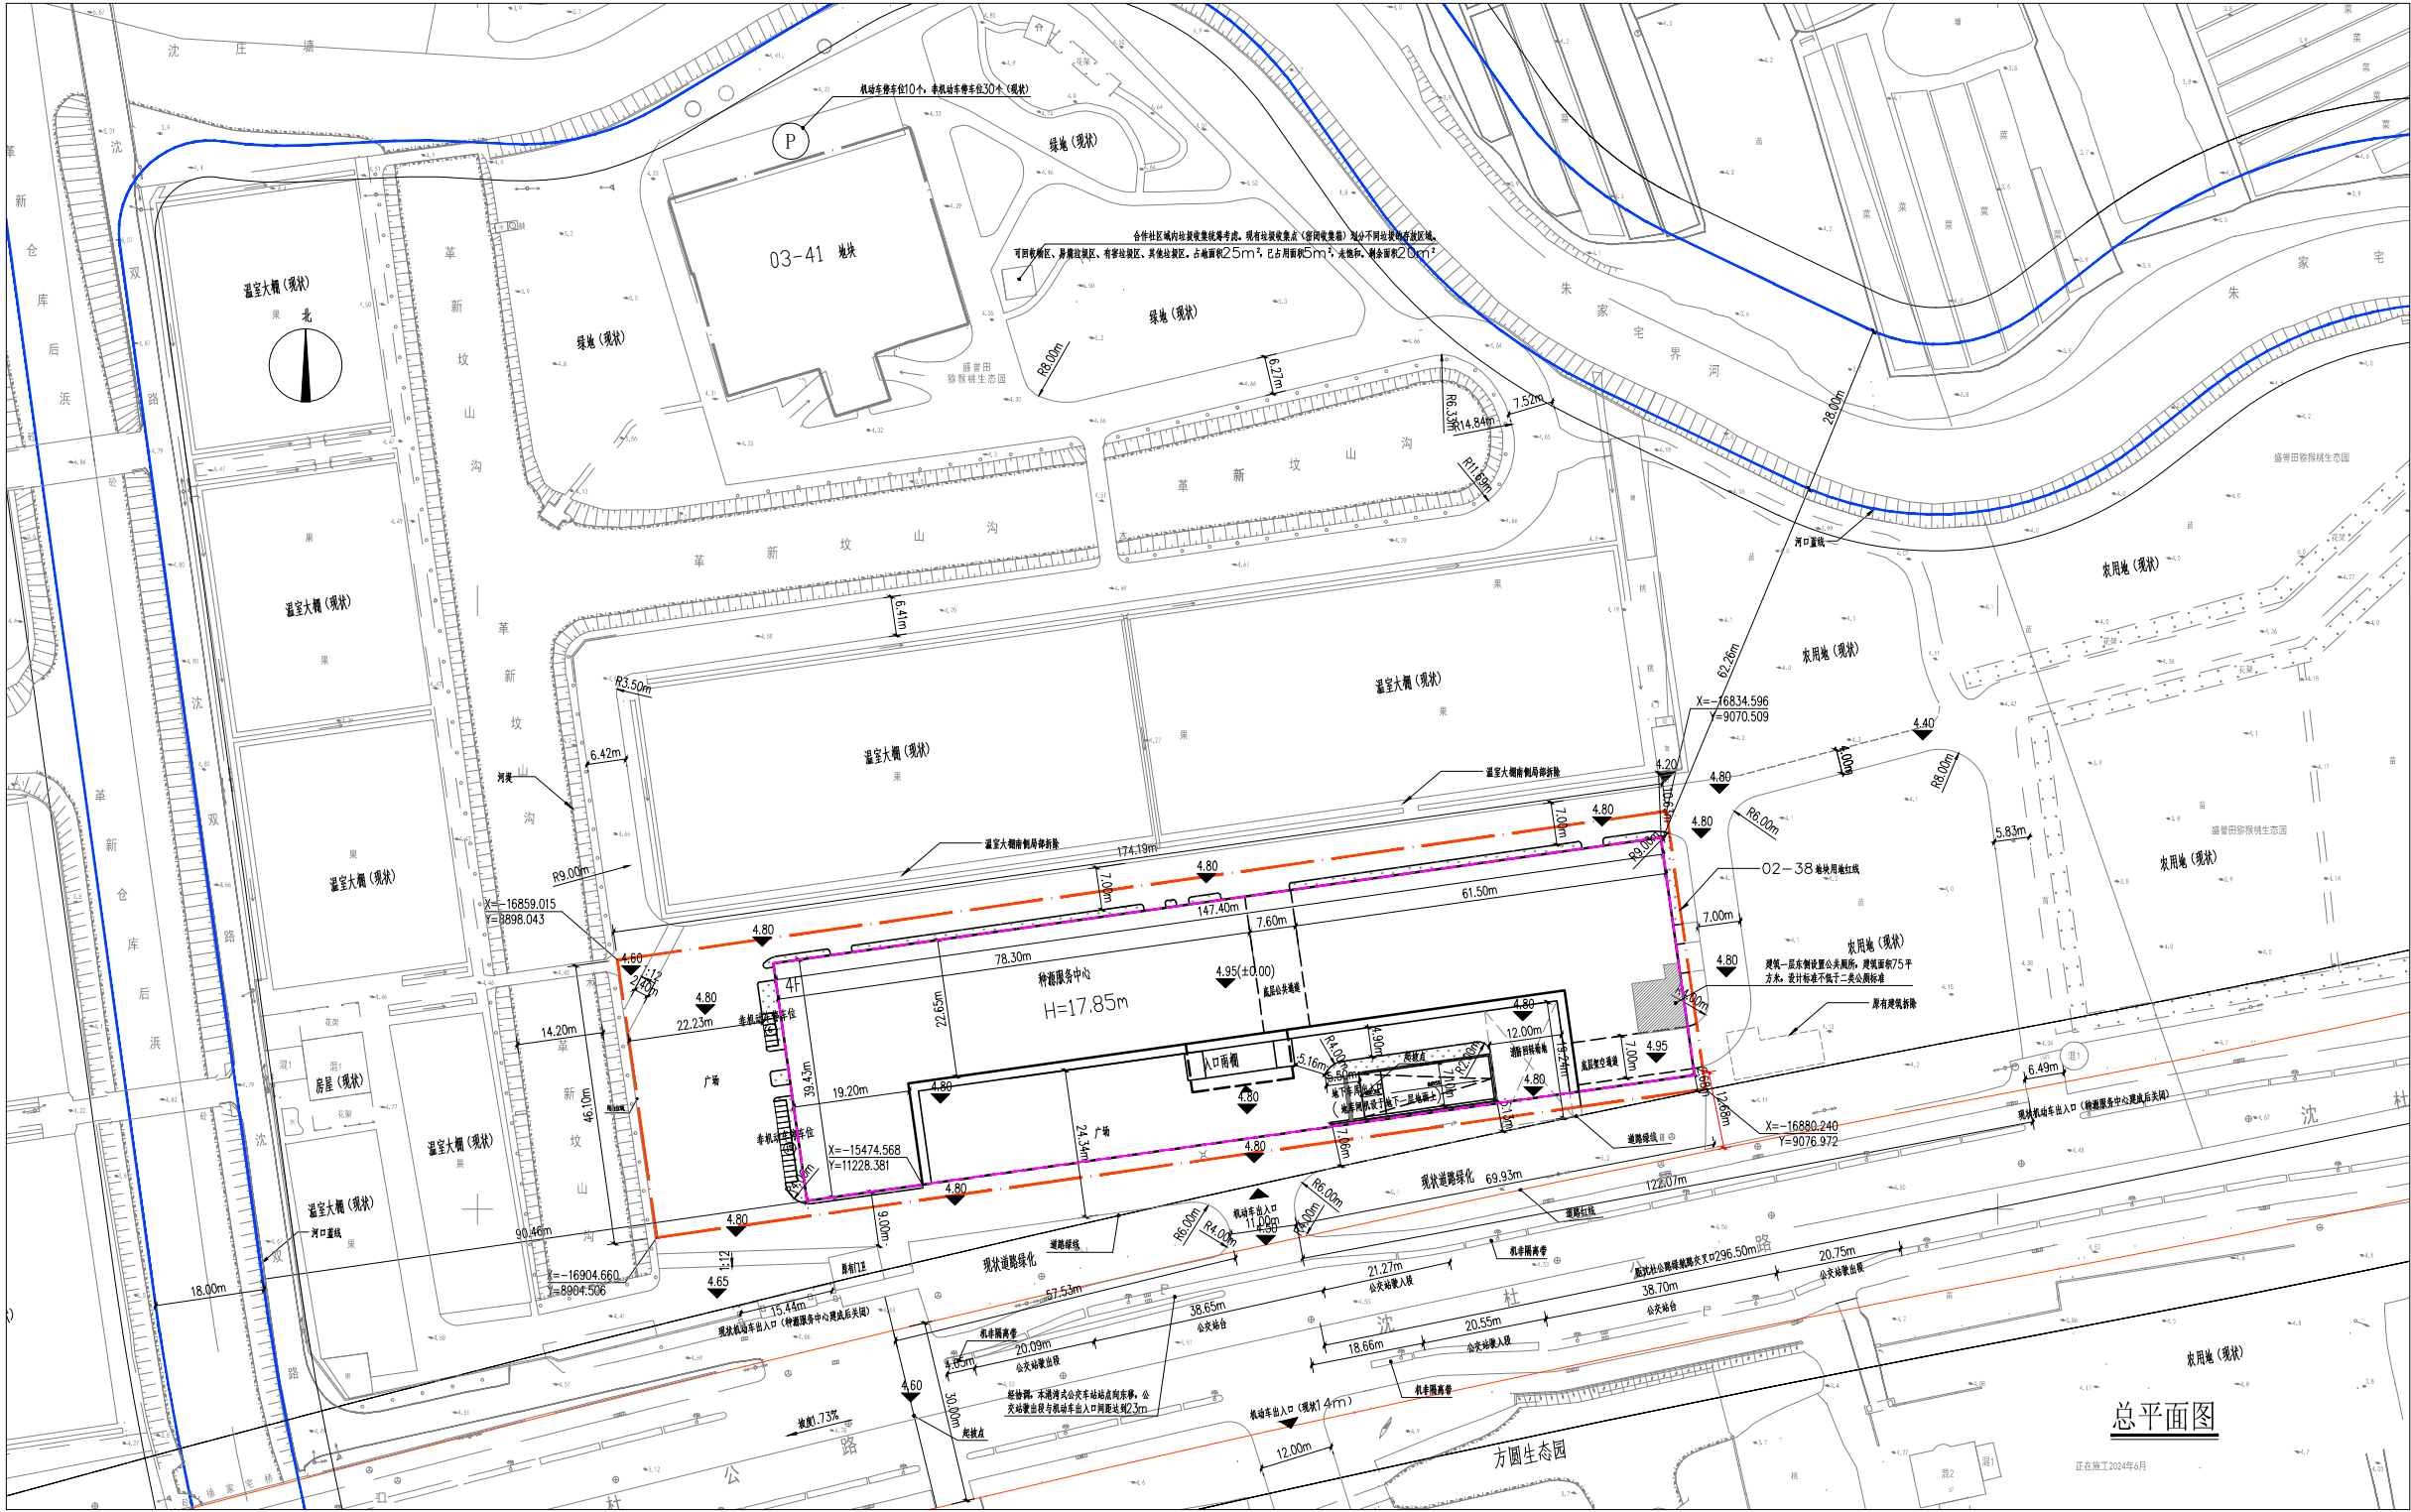

工程名称: 浦江镇革新村种源服务中心(一期)
项目地址: 本项目位于闵行区浦江镇革新村东北角, 东侧和北侧紧邻沈庄塘, 西侧为林海公路, 南侧为沈杜公路。
规划用地性质: 商业服务用地
建设内容: 新建种源服务中心, 包括服务中心、种源研发、种苗与文创展示销售、种苗繁育测试、公共厕所、地下车库, 相应配套工程和室外总体工程等

02-38地块主要经济技术指标:
用地面积: 8030m²
总建筑面积: 21869.45m²
其中地上建筑面积: 16054.52m²
地上计容建筑面积: 16054.52m²
地下建筑面积: 5814.93m²
容积率: 2.0