



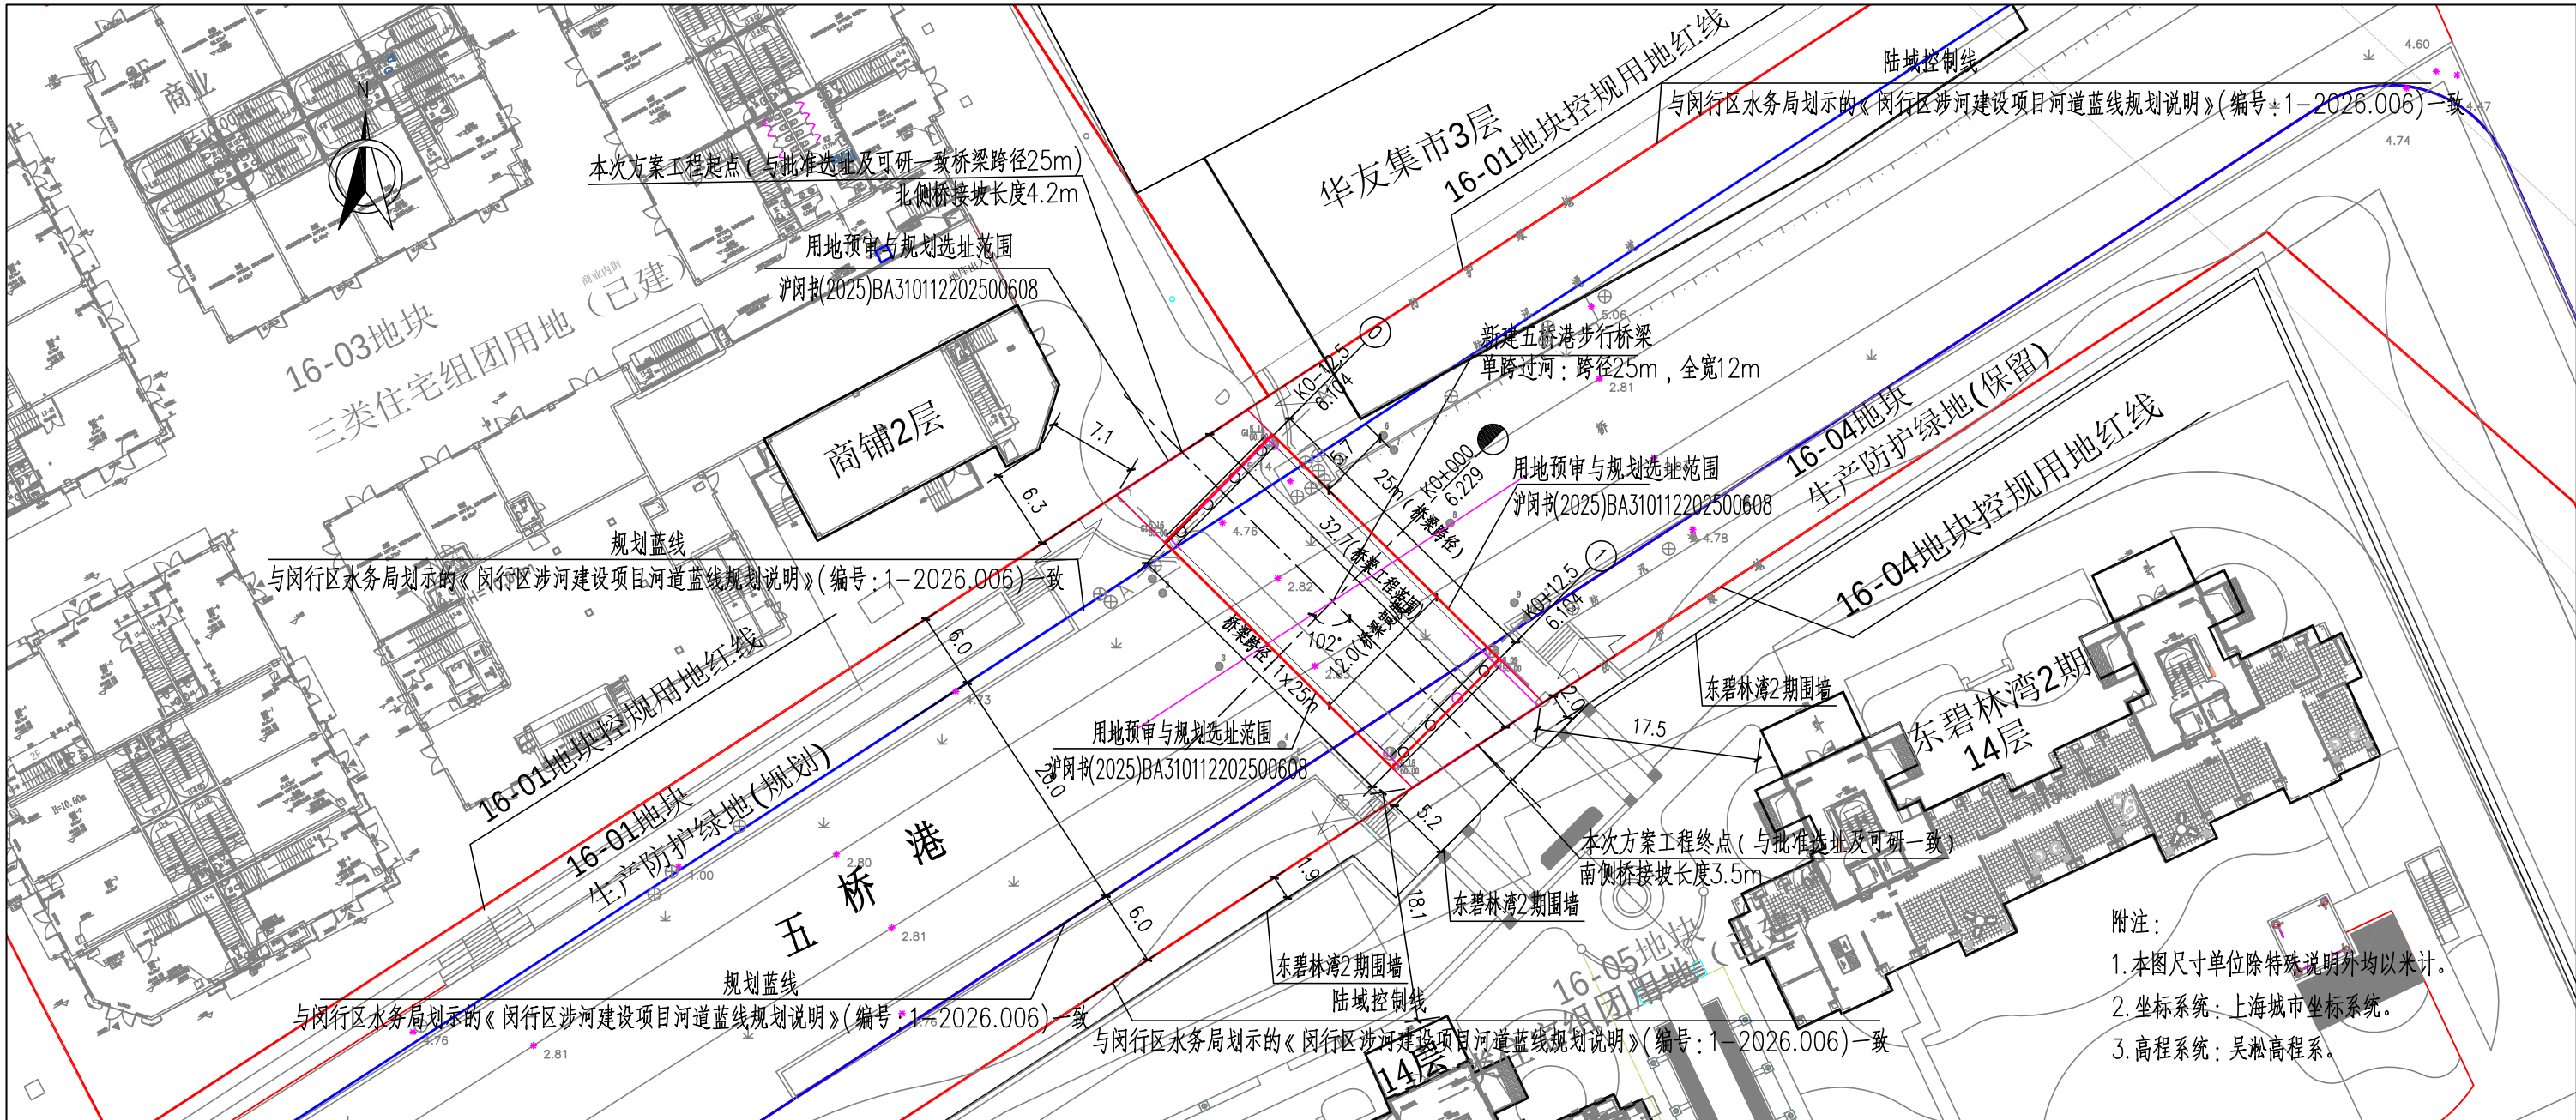

五桥港步行桥横断面图

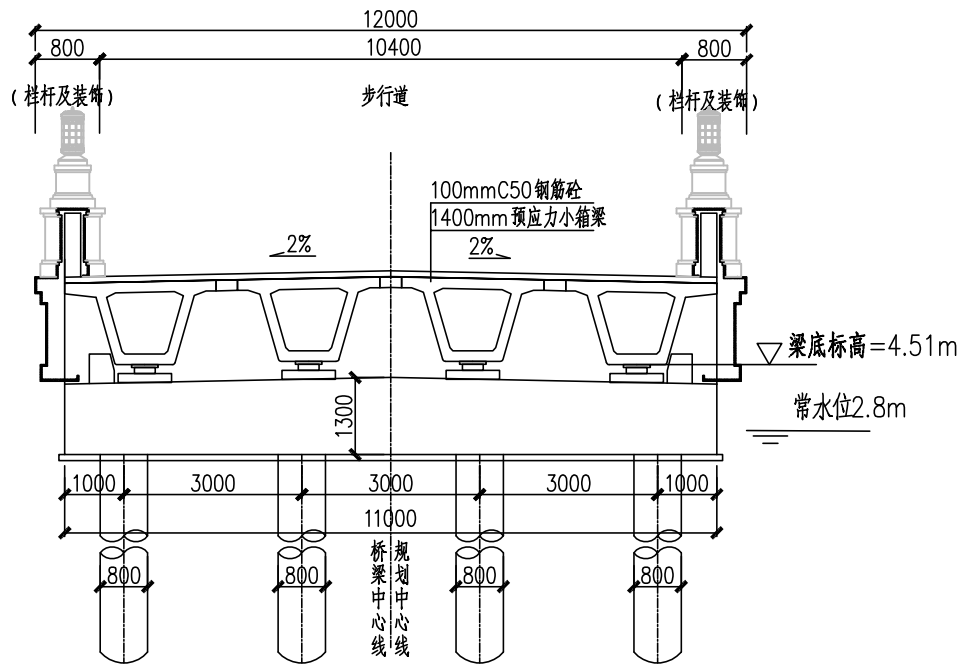

七宝社区MHP0-0105单元16街坊五桥港桥梁新建工程公示图(比例1:500)

一、工程概况

项目名称:七宝社区MHP0-0105单元16街坊五桥港桥梁新建工程
建设单位:上海市闵行区七宝镇人民政府
设计单位:上海工程勘察设计有限公司
工程可行性研究报告:1.批复文号:闵发改投审[2025]172号
2.批复单位:上海市闵行区发展和改革委员会
3.批复时间:2025年12月22日

二、建设必要性

- 1.本工程的建设是落实地块控规实施深化方案的需要。
- 2.本工程的建设是加强16街坊五桥港两侧带状绿地间的联系,完善内部通行系统,提升滨水景观可达性的需要。
- 3.本工程的建设是增加商业活力,提升公共服务水平的需要。

三、工程范围及建设规模

本工程位于闵行区七宝镇规划单元16-01地块与16-04地块之间,主要建设内容包含五桥港新建1座步行桥梁。此次申报工程范围32.7m(含桥接坡部分),同步实施桥梁顺接等相应附属工程。

四、建设内容

本次新建五桥港步行桥,拟建桥梁跨径组合为1×25m(一跨过河),工程范围长32.7m(含北侧桥接坡长度为4.2m,南侧桥接坡长度为3.5m)。桥梁全宽12m。项目实施范围内不涉及对现有排水设施的改建、搬迁;不涉及污水排放。

五、工程设计方案

五桥港步行桥拟建跨径为1×25m,工程总长32.7m,宽度12m,梁底标高>4.5m,上部结构采用25m预应力混凝土小箱梁,下部结构采用埋置式桥台,桩基采用钻孔灌注桩基础;桥梁横断面布置为0.8m(栏杆及装饰)+10.4m(步行道)+0.8m(栏杆及装饰)=12m(规划红线)。