闵行区虹桥镇吴中路585弄古北新城小区3号楼加装电梯项目第二次方案公示图

建设项目地址：闵行区虹桥镇吴中路585弄古北新城小区3号楼

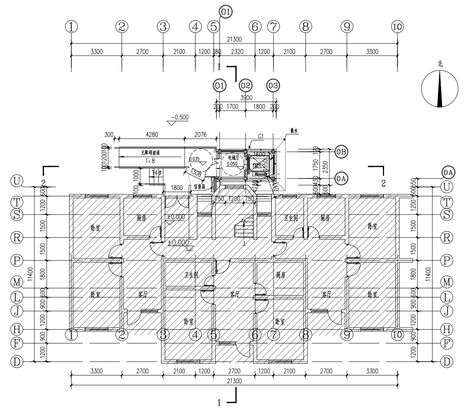

加梯后一层平面图

新建电梯　新建电梯轴号
原有建筑　原有建筑轴号

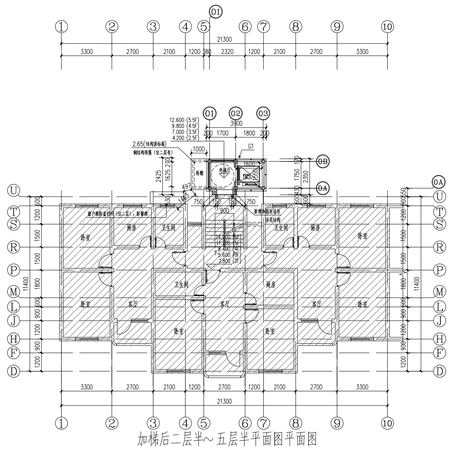

加梯后二层半~五层半平面图平面图

原始建筑　原始建筑轴号
新增建筑　新增电梯轴号

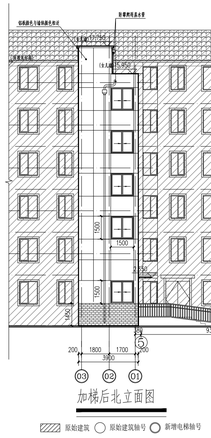

加梯后北立面图

原始建筑　原始建筑轴号　新增电梯轴号

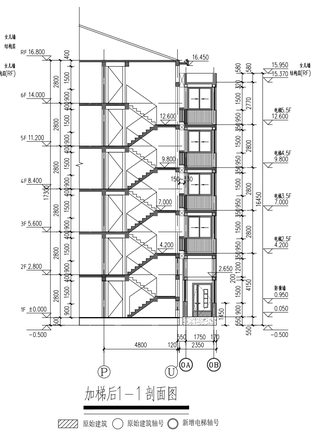

加梯后1—1剖面图

原始建筑　原始建筑轴号　新增电梯轴号

本次新增电梯项目经济指标表

名称	数量	单位
增设电梯面积	42.83	平方米
增设电梯占地面积	8.27	平方米
增设电梯高度	18.25	米
原建筑楼层数	6	层
电梯停靠层数	5	层
电梯吨位	450	公斤
电梯乘坐人数	6	人

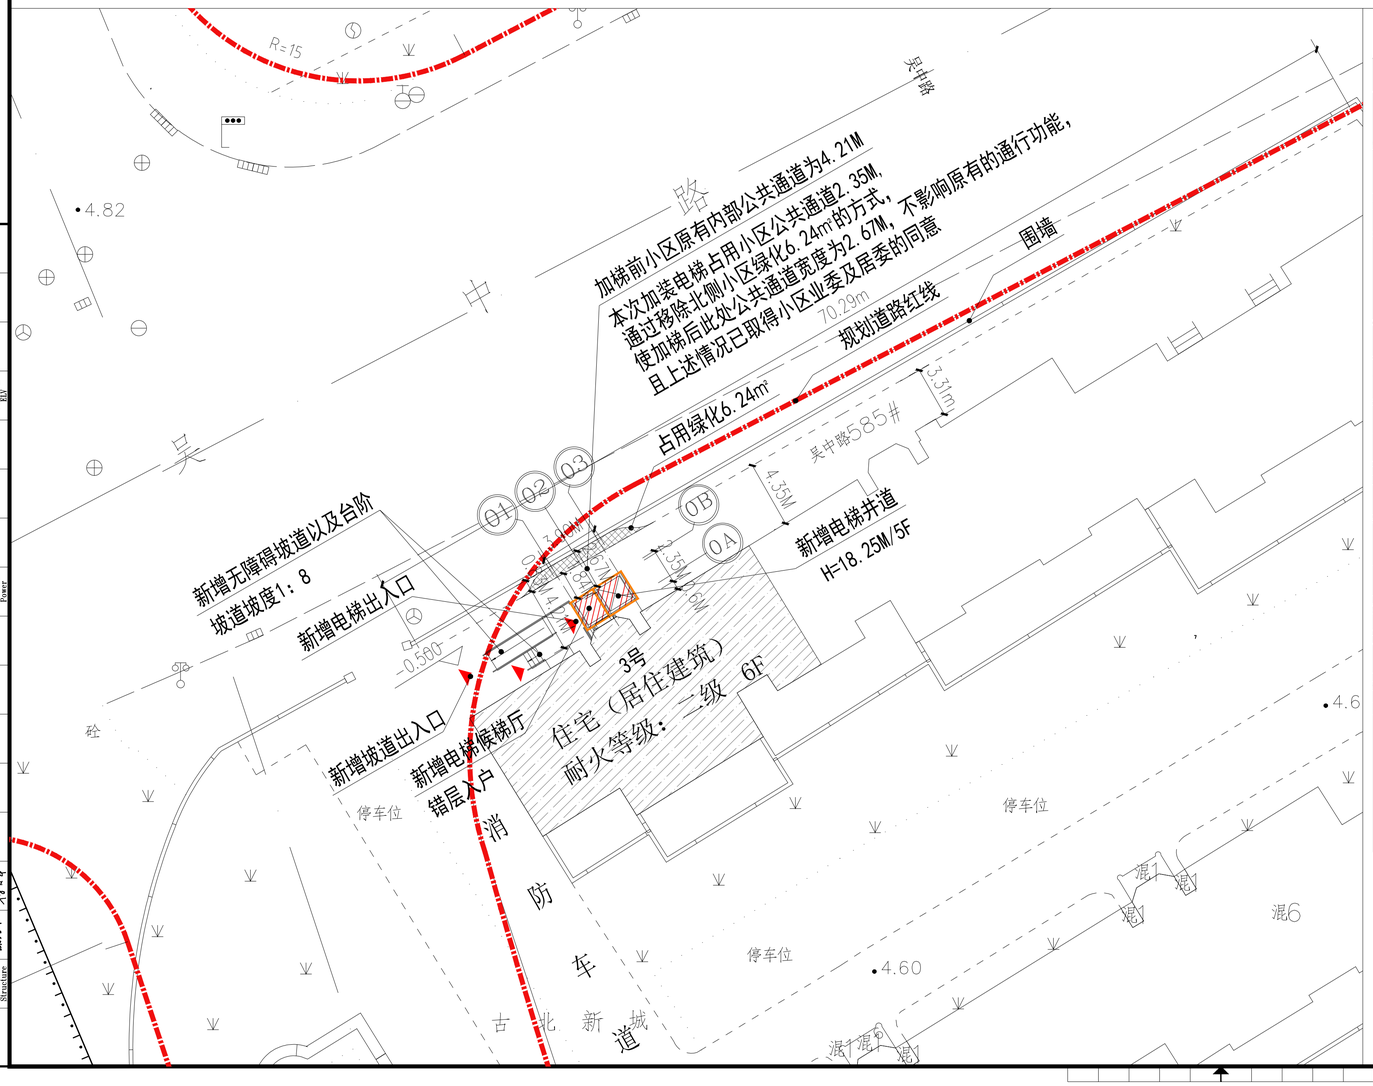



图例　原有建筑　新建电梯　规划道路红线　楼栋区位图
3号单元楼　新增电梯建筑出入口

注:1、图中标注尺寸单位均以米计
2、本次公示仅针对加装电梯部分，其余如涉及道路、绿化、车位改造等内容，将另行组织实施

日期 Date	版次 Rev.	版次说明 Description

建设单位 Client
闵行区古北新城小区业主委员会（第七届）

设计单位 Design Institute
同寅建築 TONGKUAN ARCHITECTURE
上海同寅建筑设计股份有限公司
SHANGHAI TONGKUAN ARCHITECTURAL DESIGN CO.,LTD.
建筑行业（建筑工程）甲级证书编号：A131010499

项目名称 Project Name
闵行区虹桥镇吴中路585弄古北新城小区3号楼加装电梯项目

子项名称 Sub-Project			
项目编号 Project No.	2023-SHYXZ-86	子项编号 Sub-Project No.	

职责 Responsibility	姓名 Name	签字 Signature	日期 Date
审定 Approved by	张良宽		2026.10.22
审核 Reviewed by	骆文翔		2026.10.22
校对 Checked by	孟繁兴		2026.10.22
设计总负责人 Principal in charge	骆文翔		2026.10.22
专业负责人 Discipline Responsible	骆文翔		2026.10.22
设计 Designed by	王勇		2026.10.22
绘图 Drawn by	王勇		2026.10.22

图纸名称 Sheet Title
公示图

专业 Discipline	建筑	阶段 Stage	方案图
图号 Sheet No.		版次 Rev.	A

执业签章 Registration Stamp

出图签章 Release Stamp

中华人民共和国一级注册建筑师 骆文翔 证书号：S1010049-019 有效期：至2027年02月25日

工程设计出图专用章(电子) 资质证书号：A131010499 有效期至：2029年07月24日

本图须加盖出图签章 否则一律无效
Invalid Unless Stamped

会签 Confirmed by　建筑 Architecture 骆文翔　结构 Structure 顾月平　给排水 Plumbing 陈春飞　暖通 HVAC 劳力　强电 Electricity 顾丽