



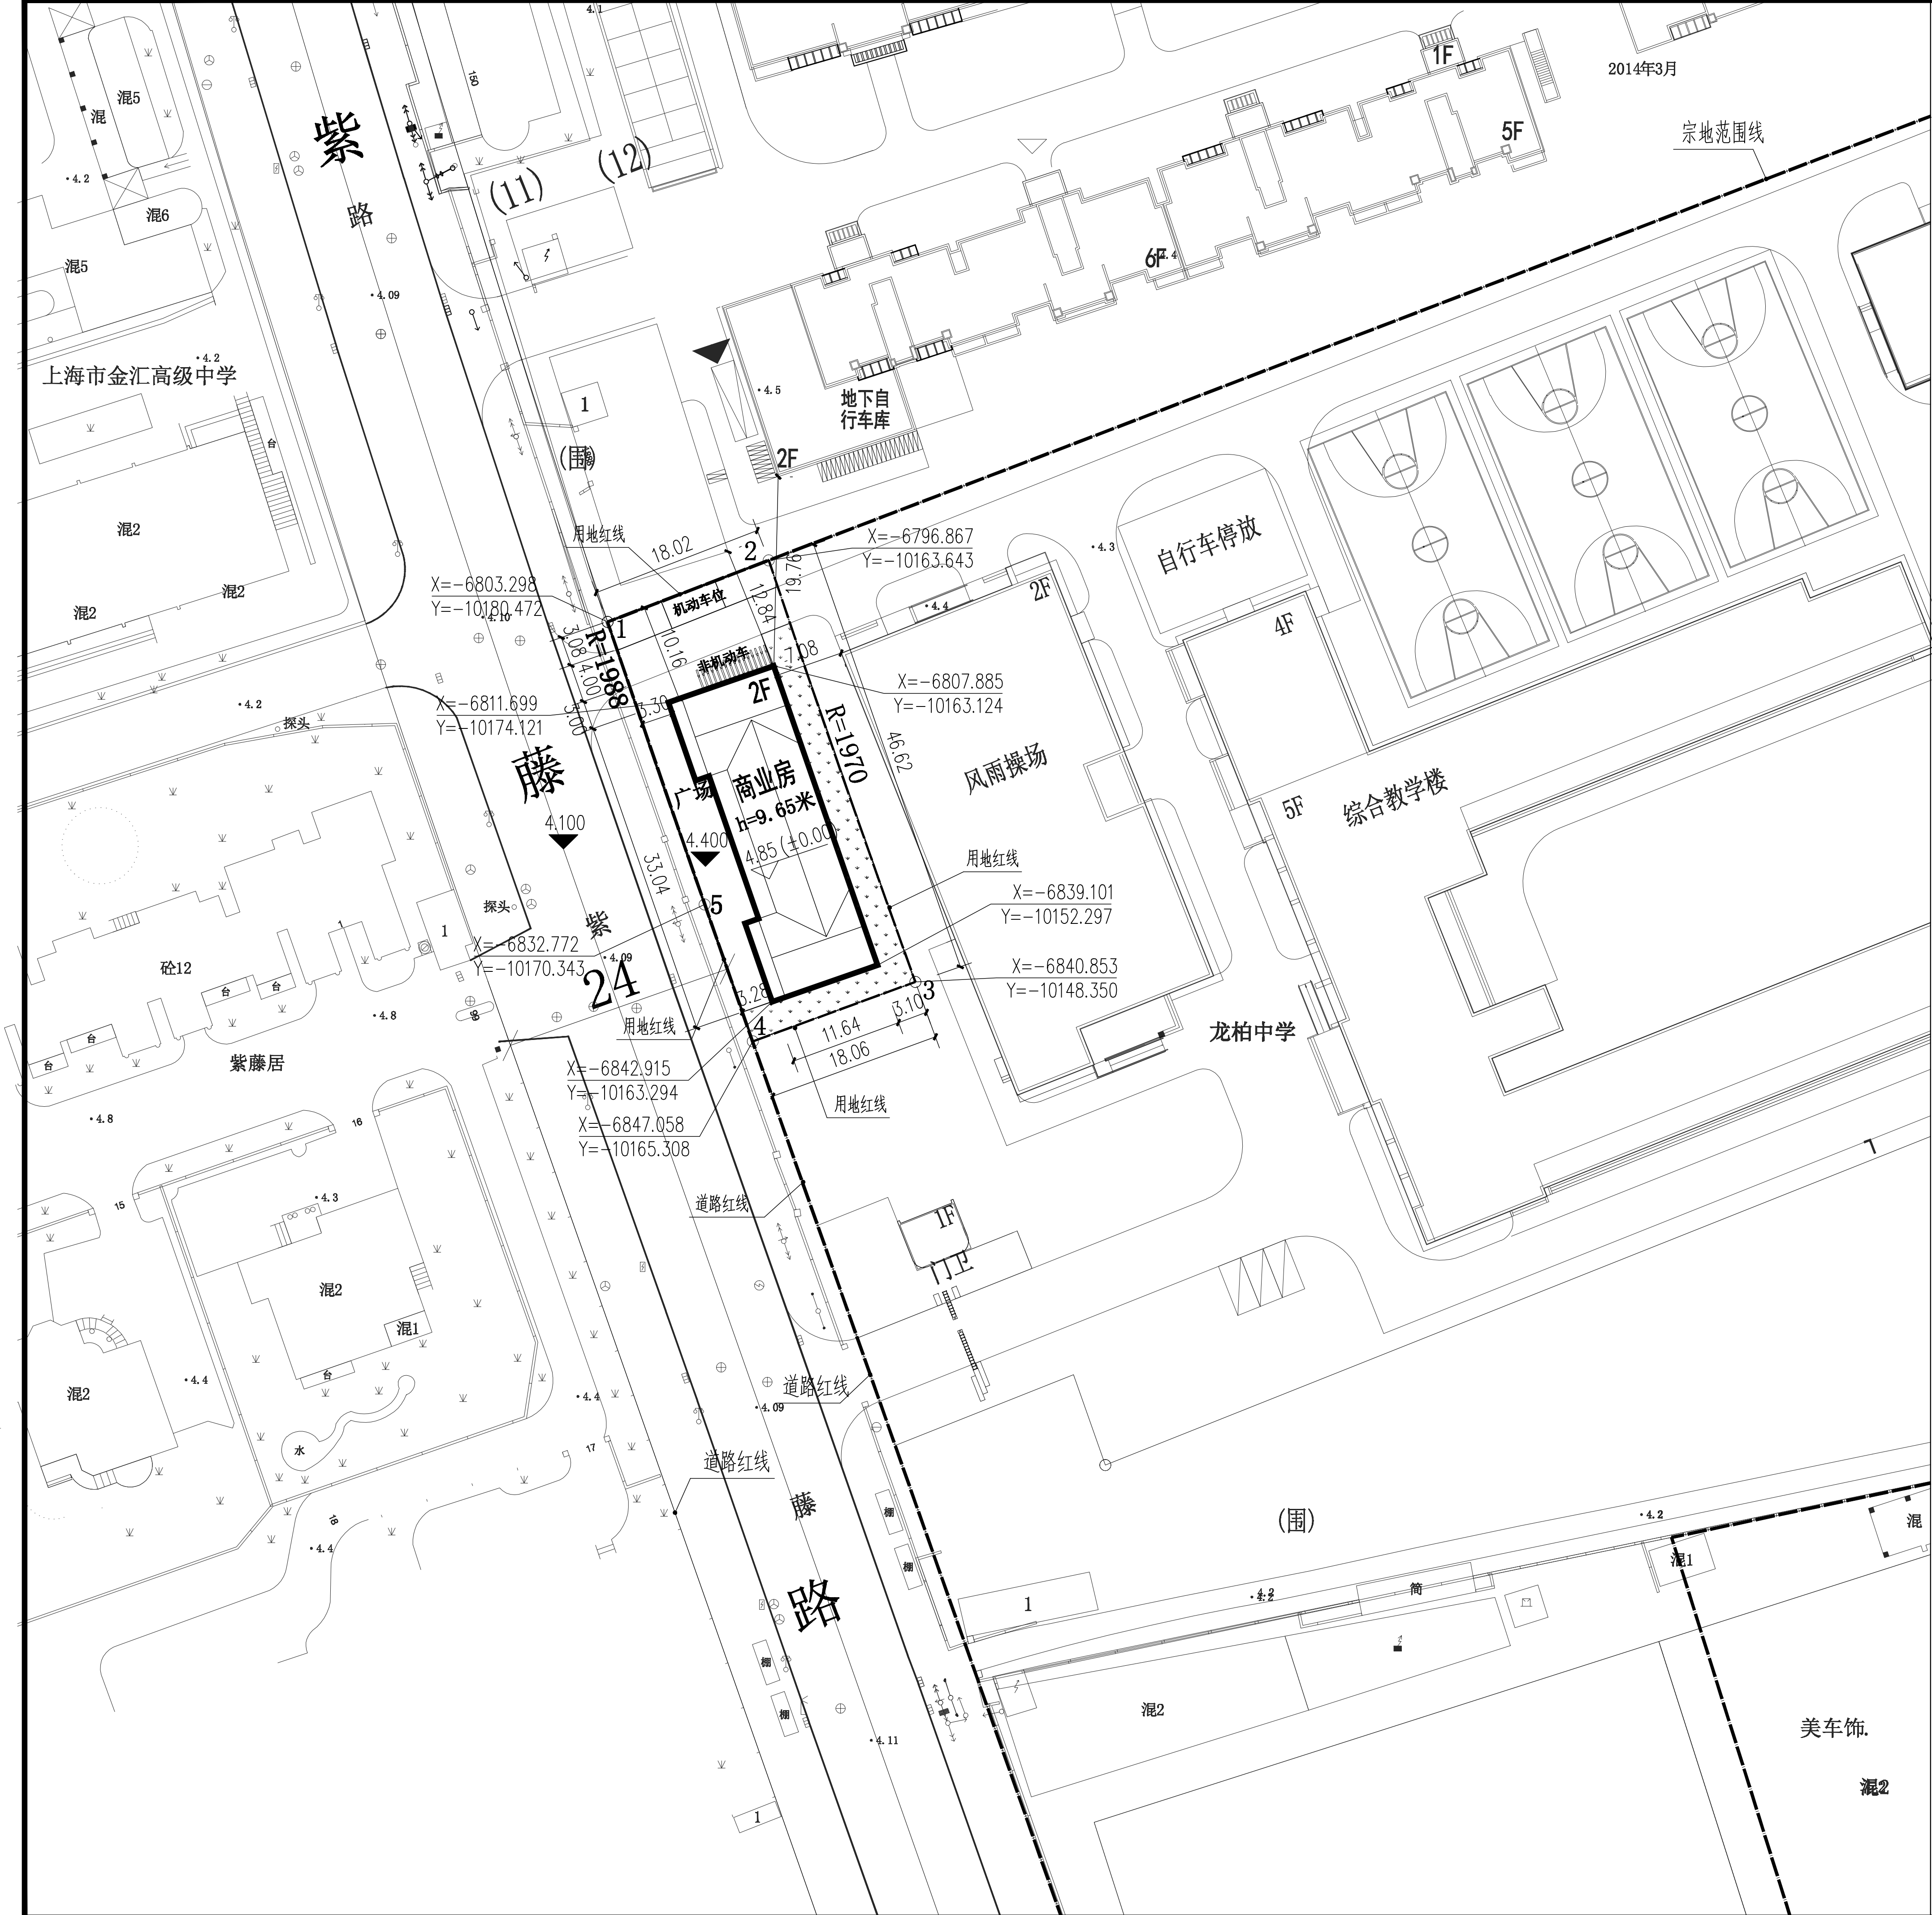

建设工程 平面公示图 1:500

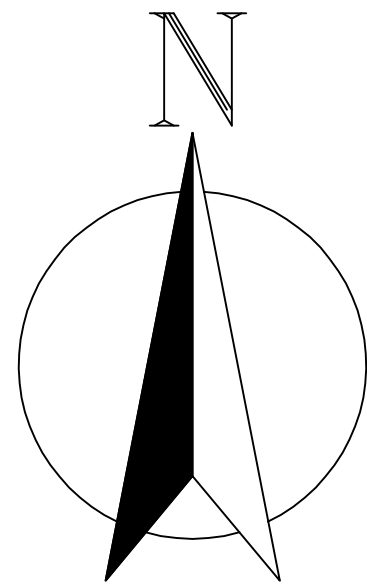

建设工程规划许可证号：
建设单位名称：上海中祥（集团）有限公司
项目名称：龙柏六村紫藤路商业房
项目地点：龙柏高级中学西侧，紫藤路东侧
主要技术经济指标表：

总用地面积	:	836.2㎡
建筑占地面积	:	360.8㎡
建筑面积	:	668.8㎡
建筑密度	:	43.15%
建筑容积率	:	0.80
绿化面积	:	202㎡
绿化率	:	24%
非机动车位	:	20辆

上海市闵行区规划管理局(盖章)：
2018年 09月 日
(本示意图纸贴于工地入口处)