


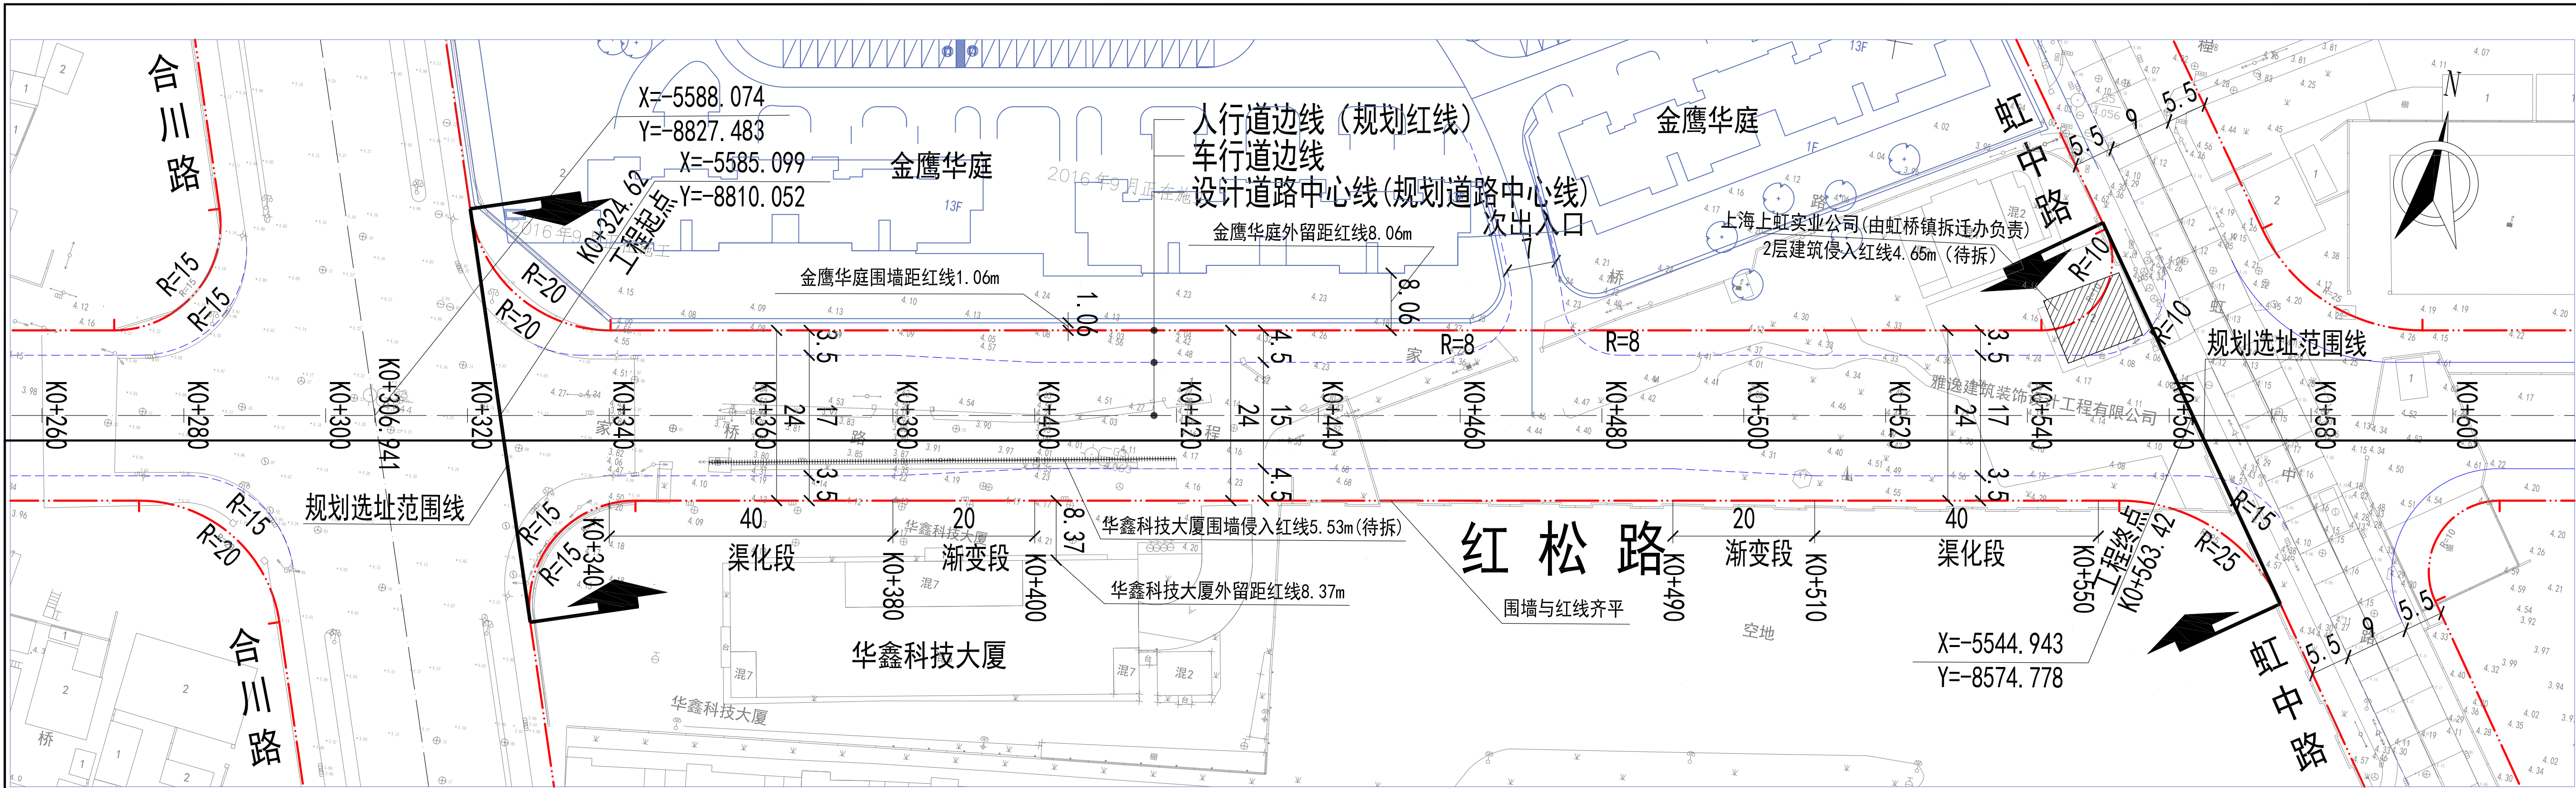

规划红松路（合川路-虹中路）新建住宅市政配套道路工程

平面公示图 比例1：500

工程概况：

一、项目名称：规划红松路（合川路-虹中路）新建住宅市政配套道路工程

- 建设单位：
- 工可批复文号：沪房建管【2018】86号
- 设计单位：上海市政交通设计研究院有限公司
- 项目建设的必要性：规划红松路（合川路-虹中路）新建住宅市政配套道路工程，具有完善周围地块路网和市政配套设施、方便居民出行、改善地区环境、促进经济发展的作用。
- 工程范围及规模：本次实施的规划红松路（合川路-虹中路）西起现状合川路，向东与现状虹中路相接。本次设计方案道路实施宽度为24米，与规划红线一致。
- 建设内容：实施道路工程，雨、污水工程，以及相应的交通标志标线、绿化、照明等道路附属设施。

二、工程设计方案

规划红松路（合川路-虹中路）新建住宅市政配套道路工程，道路等级为城市支路，设计速度30km/h，道路中心线按规划中心线设计，线路规划长度238.8米。

标准横断面布置为：4.5m（人行道）+15m（车行道）+4.5m（人行道）=24m（规划红线）

车行道路面结构为沥青混凝土路面，人行道采用同质砖。

本工程敷设DN1000-DN1200雨水管道，雨水收集后接入规划3.5m干管，最终进入合川路规划雨水泵站。

