


总平面图

公示

建设单位：上海首翟置业有限公司
工程名称：首创华漕镇08-05地块普通商品房项目

规划用地性质：三类住宅用地
建设用地位置：徐亭路西侧、朱建路北侧
金辉路东侧、张申浦港南侧
建筑高度：屋顶女儿墙最高高度49.3米
建筑层数：高层住宅：16层
保障房：15层
社区配套用房：1层、2层

建筑工程性质：居住建筑
建筑基地面积：18049.1平方米
地上建筑面积：35760.02平方米
(其中计容面积：32488.38平方米)
地下建筑面积：15838.39平方米
容积率：1.80
绿地面积：6317.2平方米
绿地率：35%
公示期限：年 月 日
年 月 日

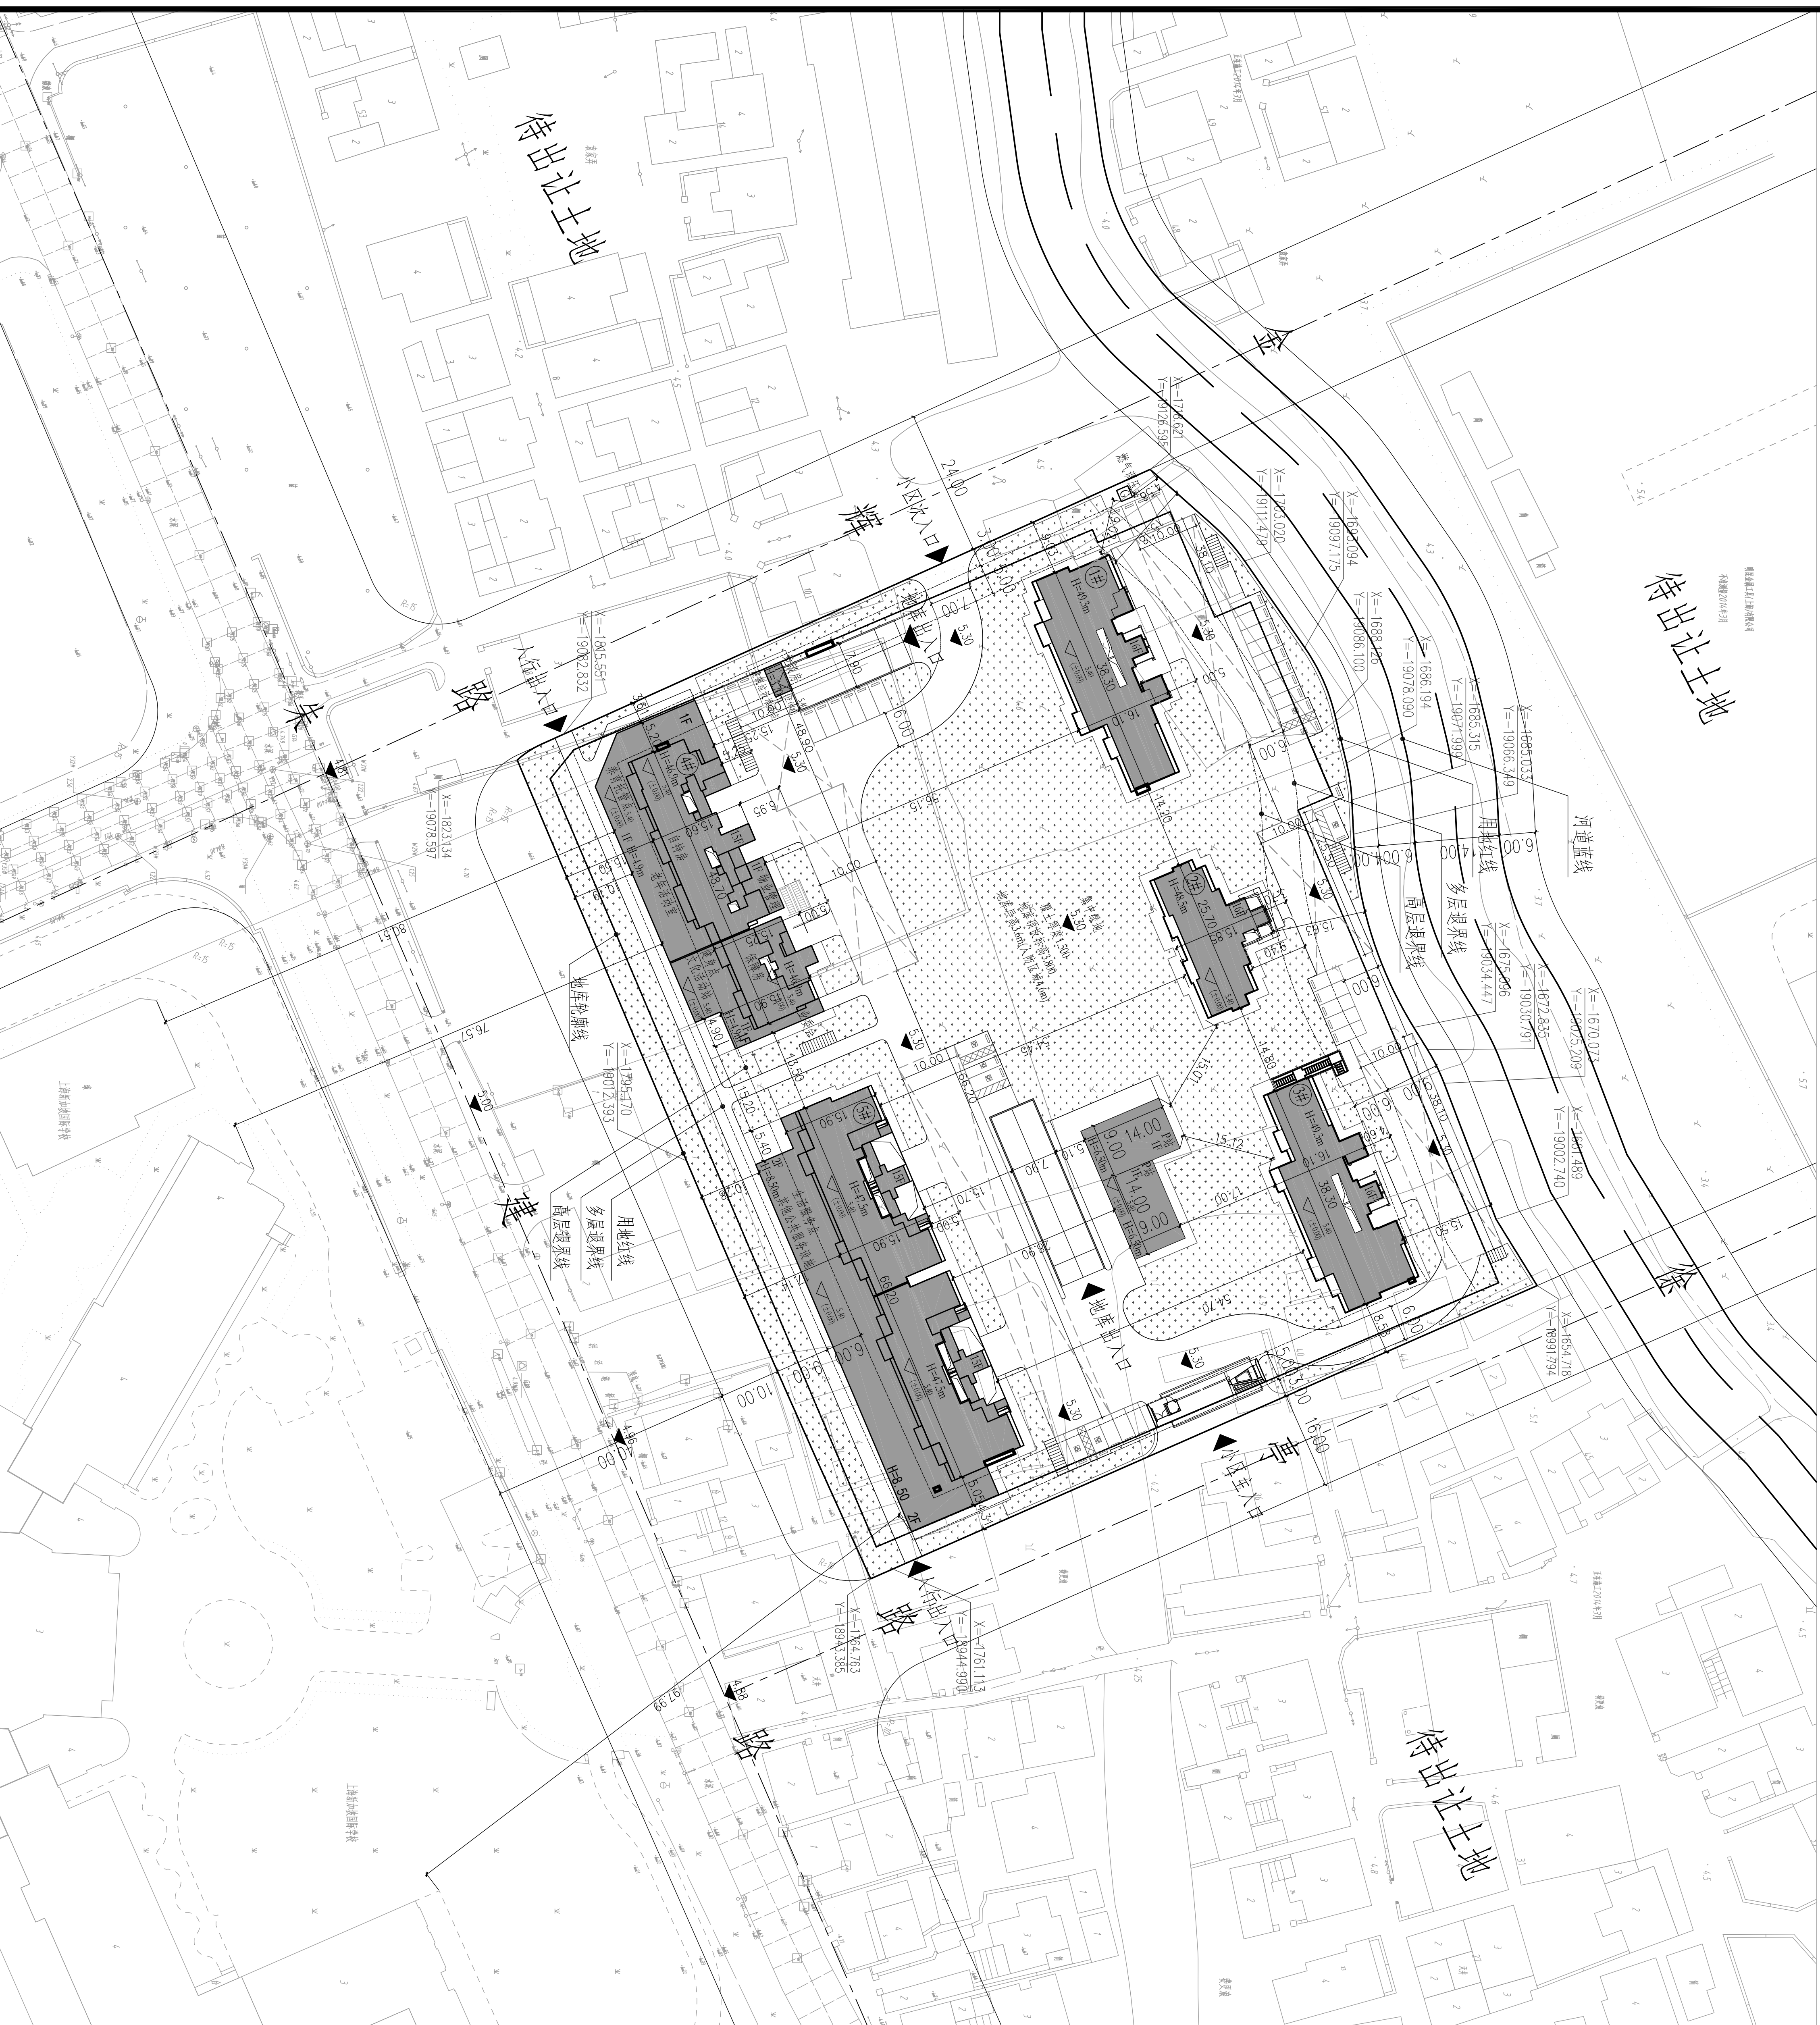

总平面图 1:500