


东立面

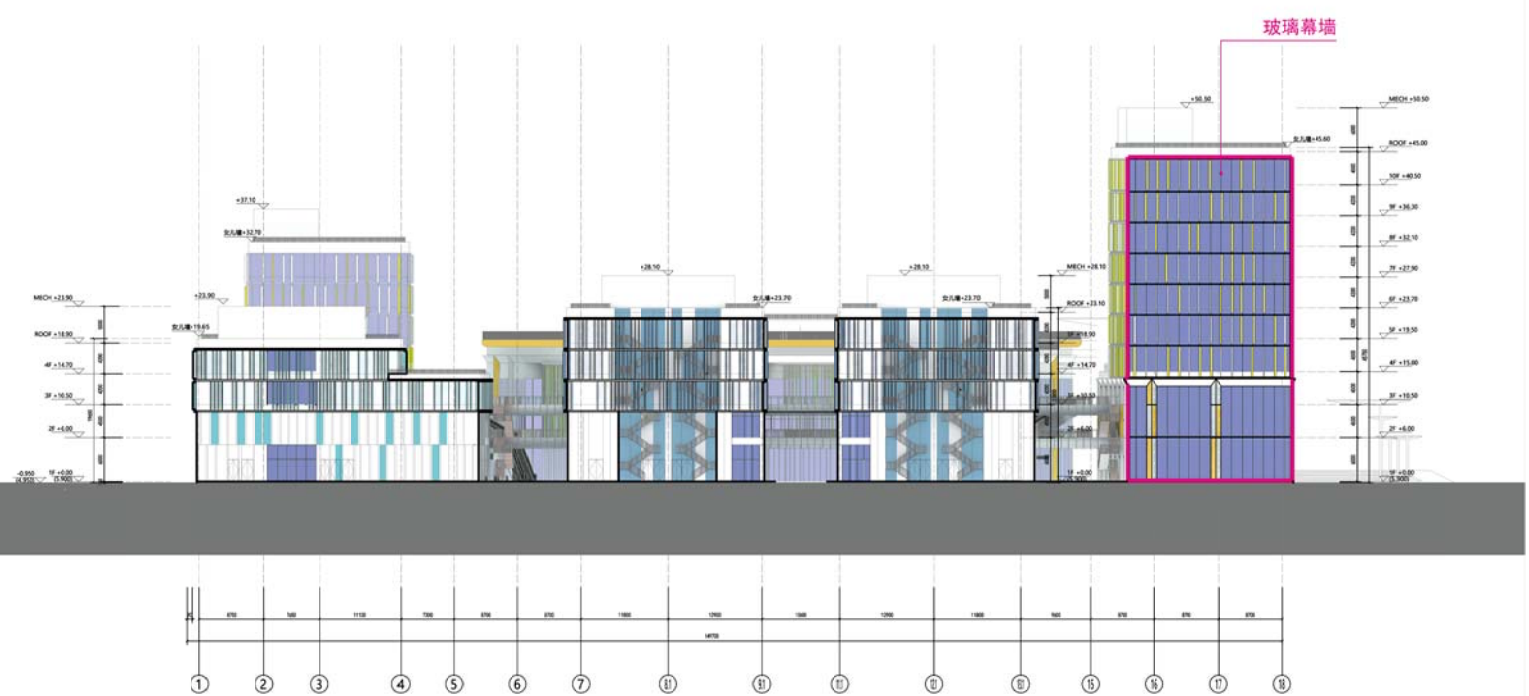



西立面



北立面



南立面

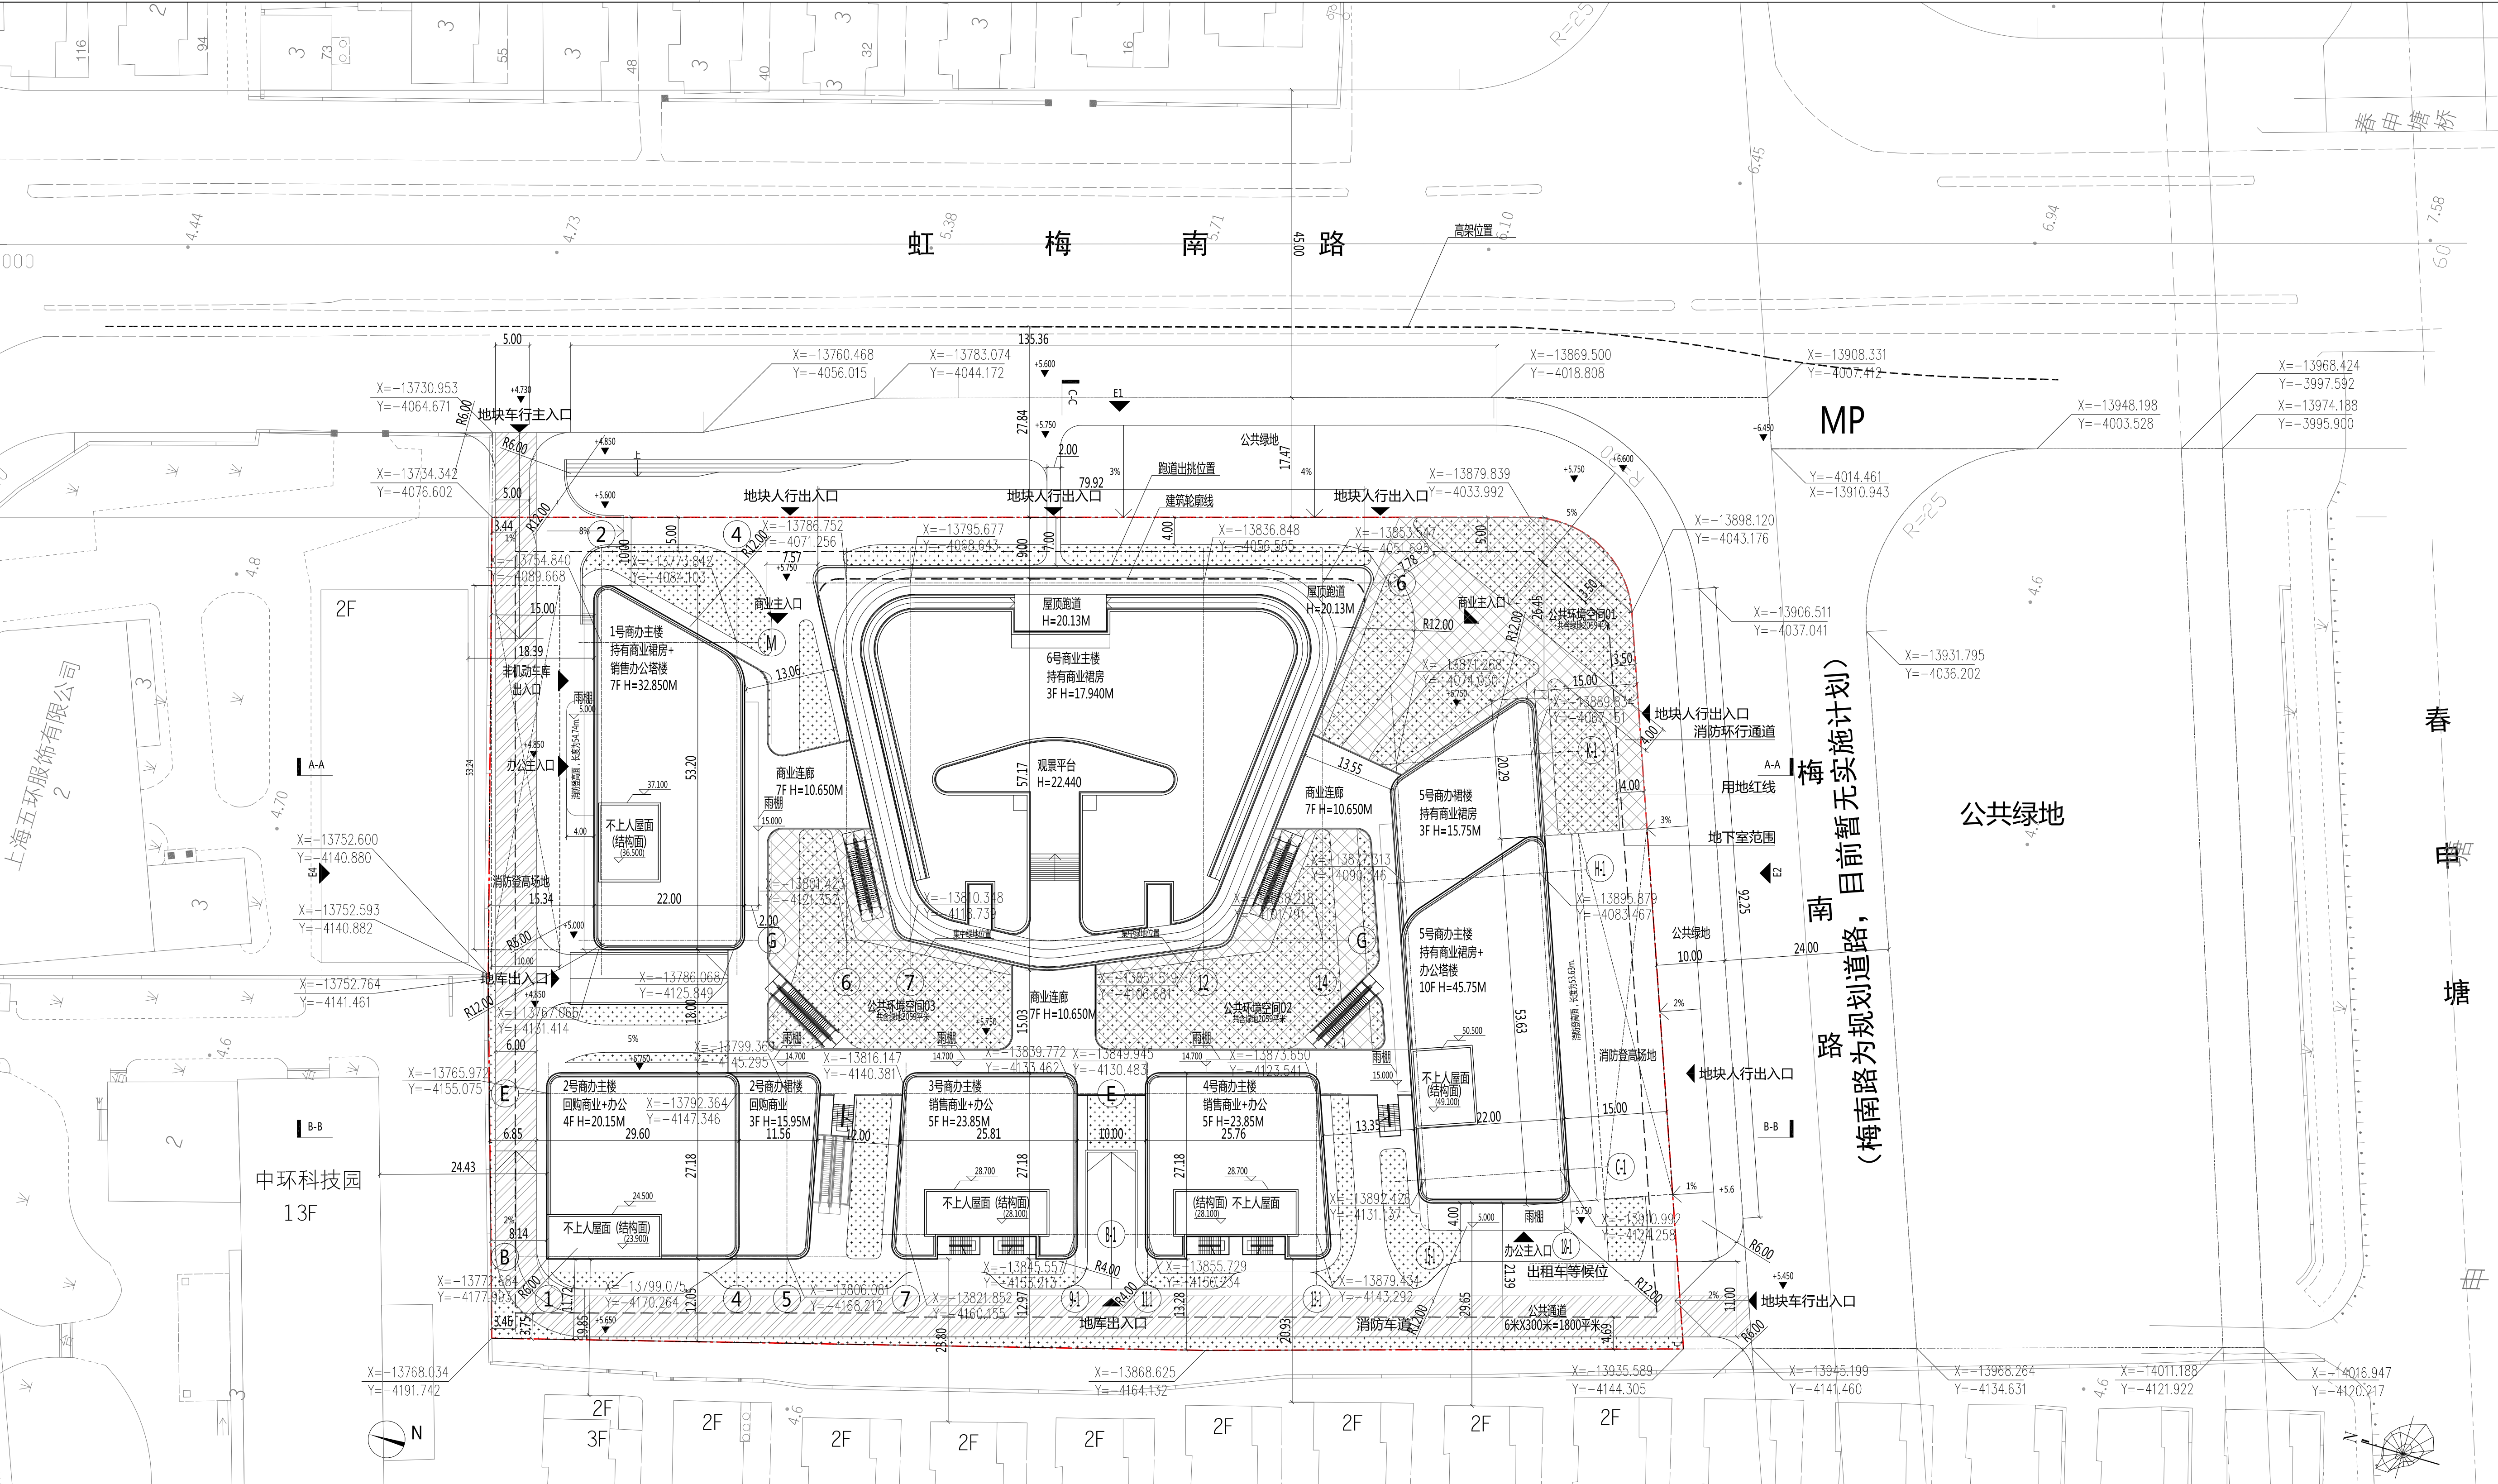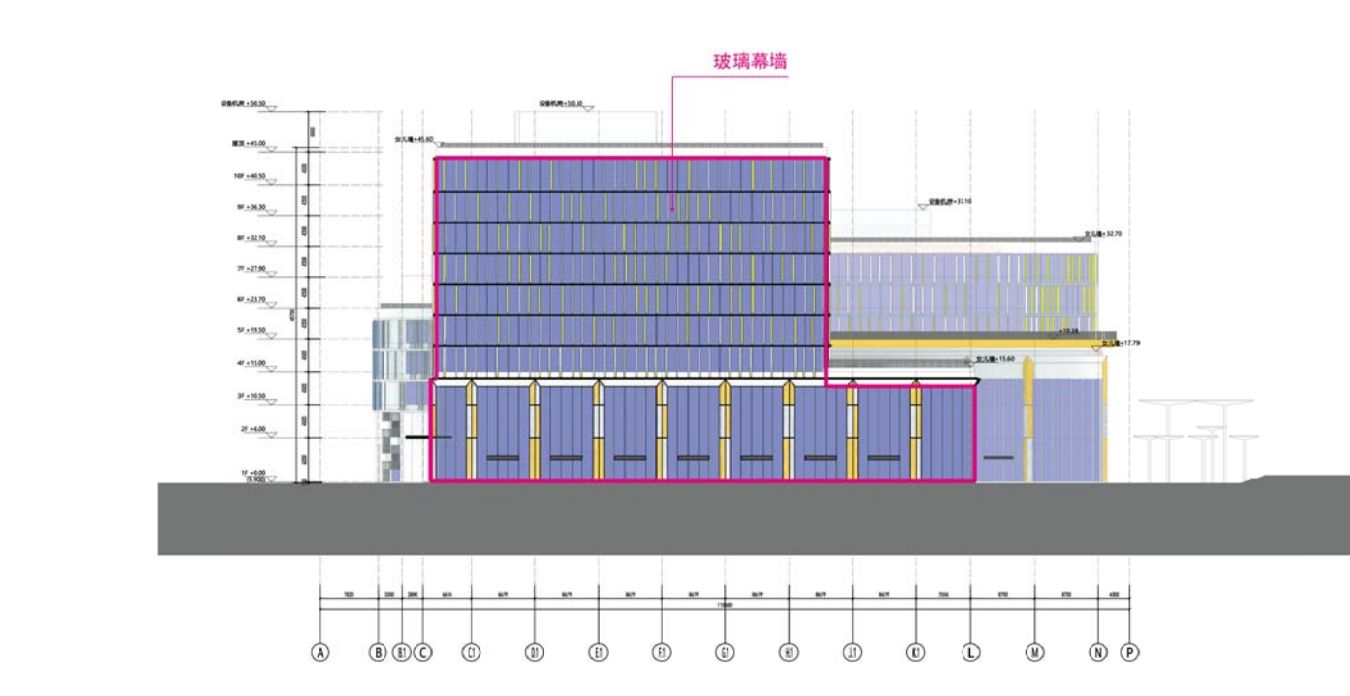

图例

玻璃幕墙范围	玻璃幕墙范围
用地红线	用地红线
地下室外墙边线	地下室外墙边线
出入口	出入口
新建地面建筑	新建地面建筑
基地地面绿化	基地地面绿化
公共通道	公共通道
公共环境空间	公共环境空间

±0.000 = 5.900
注：(相对标高)±0.000=5.900(吴淞高程)

经济技术指标

用地面积	20,571.9
容积率	2.0
绿化率	20%
其中：集中绿化率	5%
建筑密度	44%
建筑高度	45.75M
地上计容建筑面积	41,143.8
地下不计容建筑面积	18,893.0
地上不计容建筑面积	927.0
总建筑面积	60,963.8
地下机动车停车位	560
总停车位	560
地下非机动车停车位	300

说明：
1.本基地内设计相对标高±0.000相当于绝对标高5.900
2.室内外高差150mm
3.室外地面设计相对标高-0.150相当于绝对标高5.750
4.消防车道宽度及高度均不小于4米
5.H(建筑高度)为室外地坪到女儿墙顶的高度

工程位置图



闵行区梅陇镇
MHPO-0304单元02-10-01B地块
(“城中村”改造项目-行南村)新建项目

公示图