
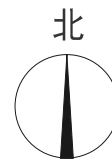


新建上海星河湾花园社区卫生服务中心（暂定名）

建筑工程设计总平面图

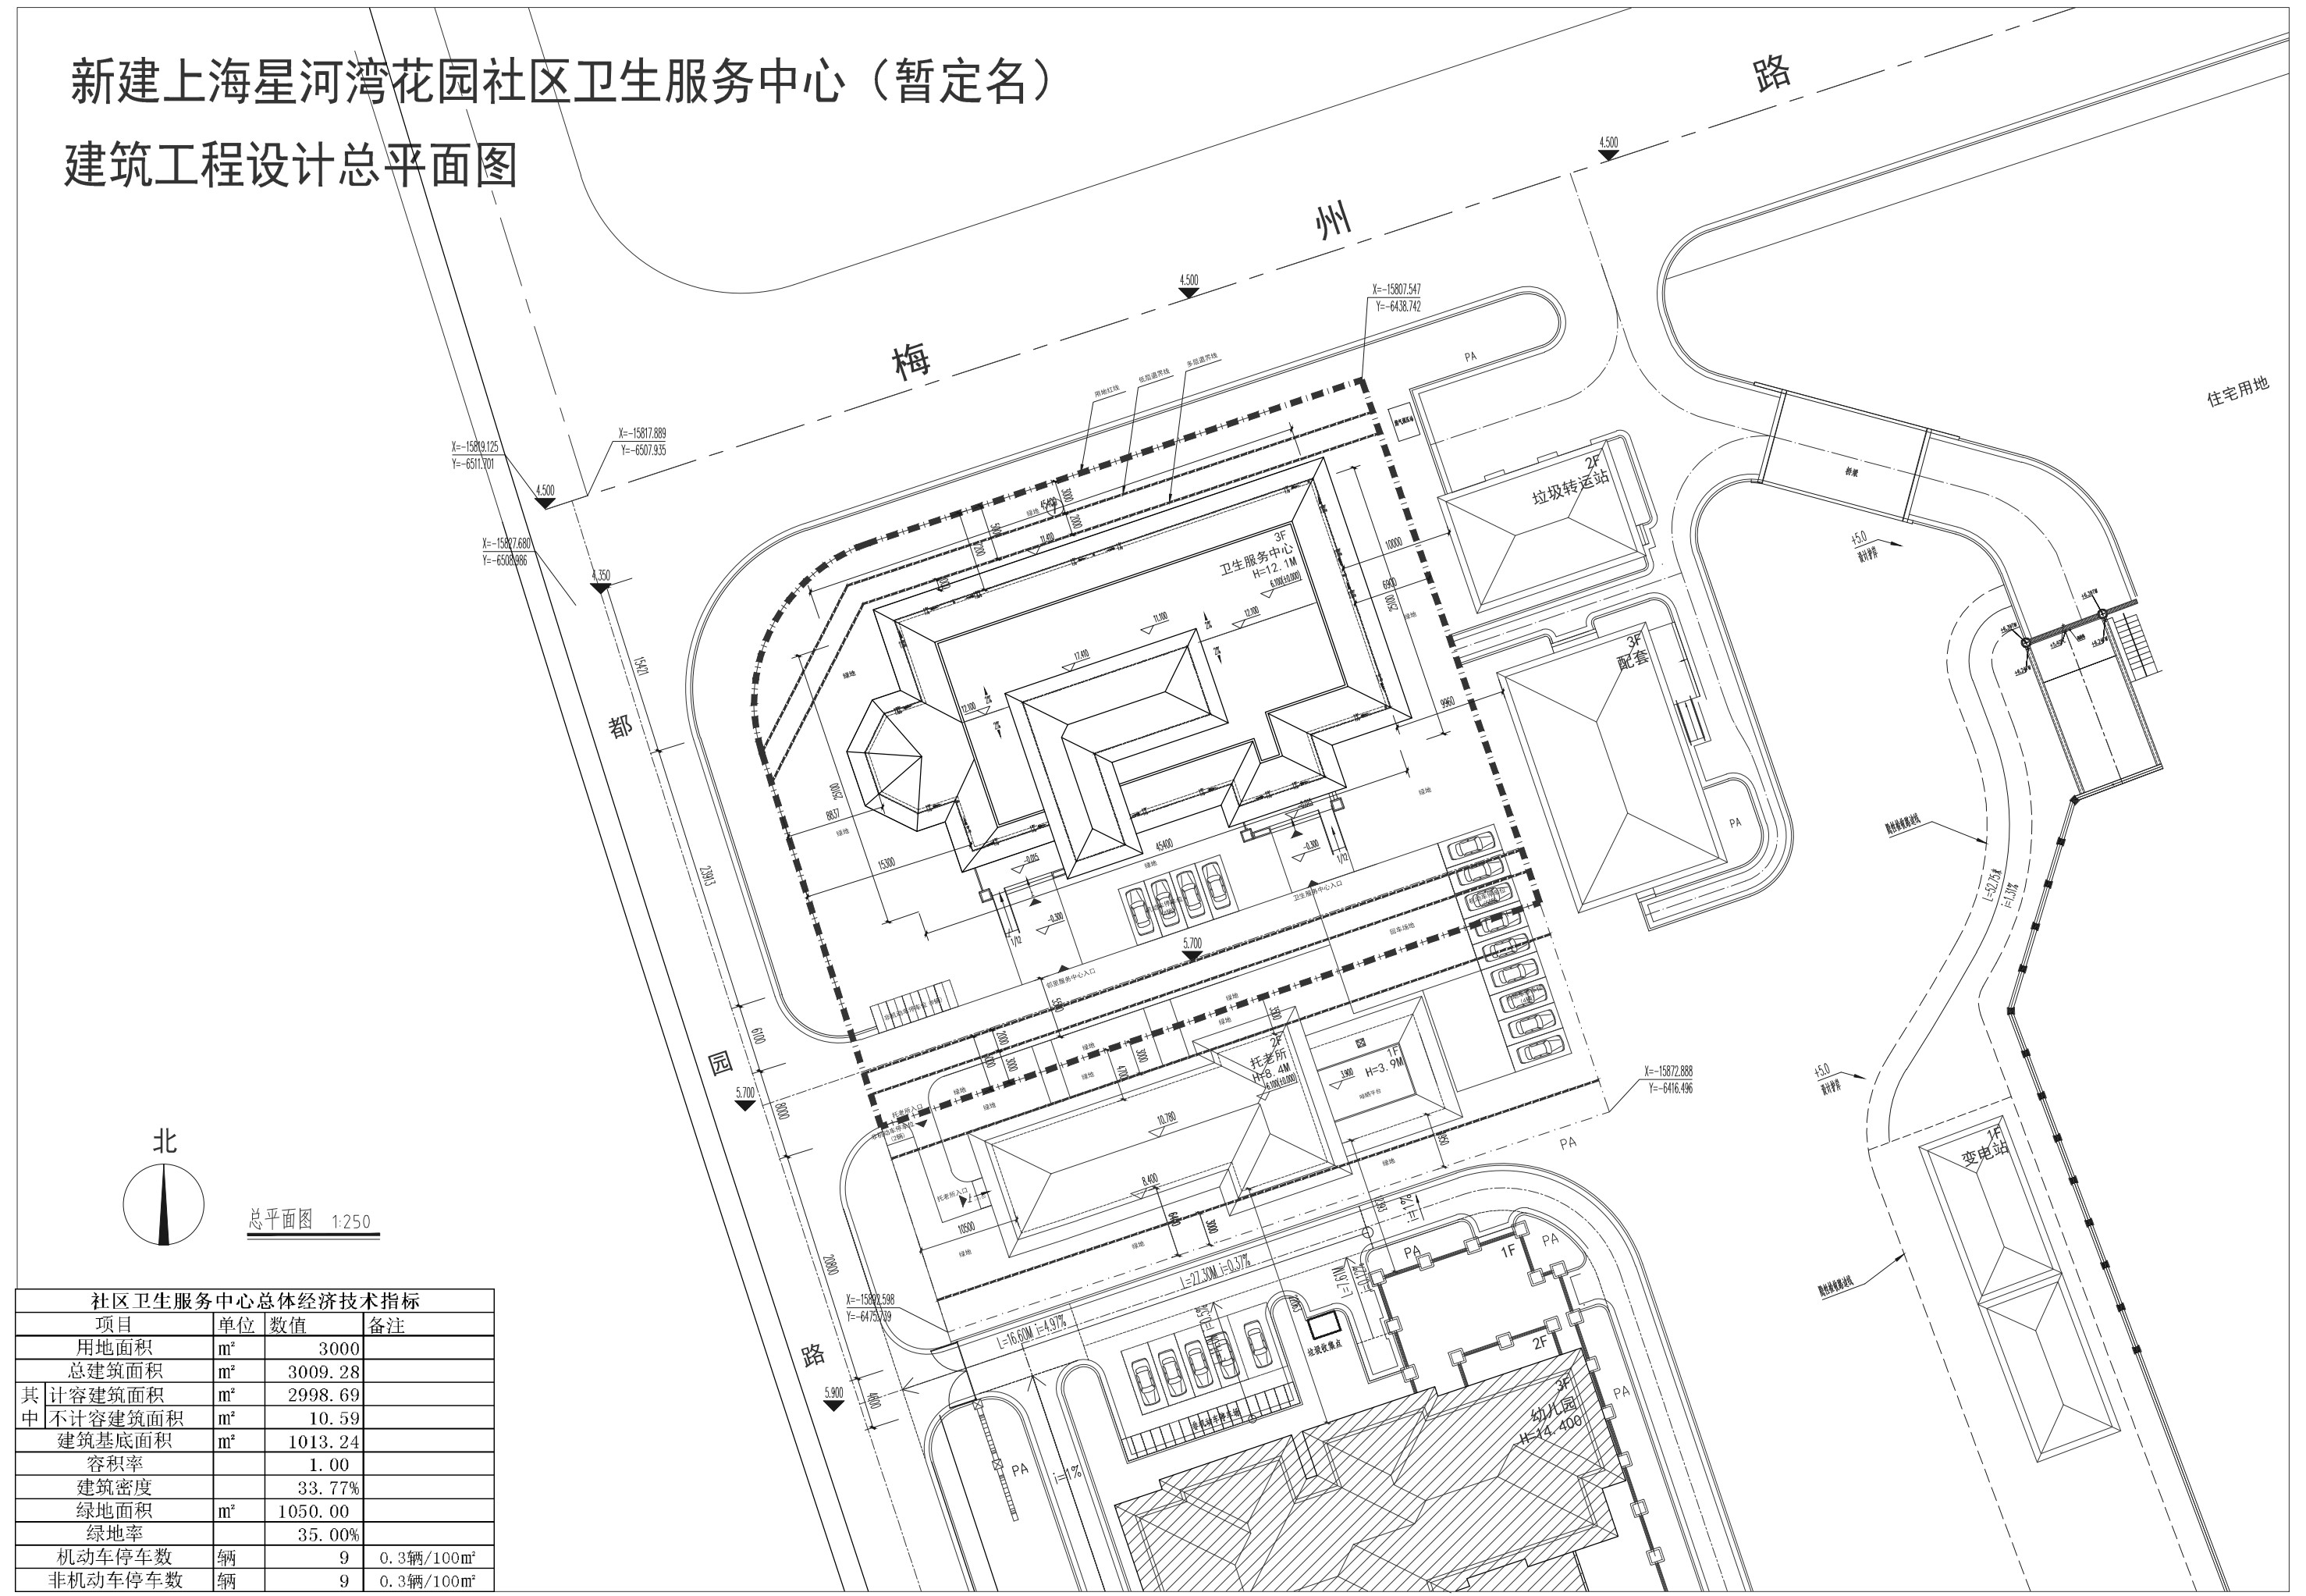

总平面图 1:250

社区卫生服务中心总体经济技术指标			
项目	单位	数值	备注
用地面积	m²	3000	
总建筑面积	m²	3009.28	
其中	计容建筑面积	m²	2998.69
	不计容建筑面积	m²	10.59
建筑基底面积	m²	1013.24	
容积率		1.00	
建筑密度		33.77%	
绿地面积	m²	1050.00	
绿地率		35.00%	
机动车停车数	辆	9	0.3辆/100m²
非机动车停车数	辆	9	0.3辆/100m²