


虹桥镇环卫所改扩建工程总平面图(公示图)

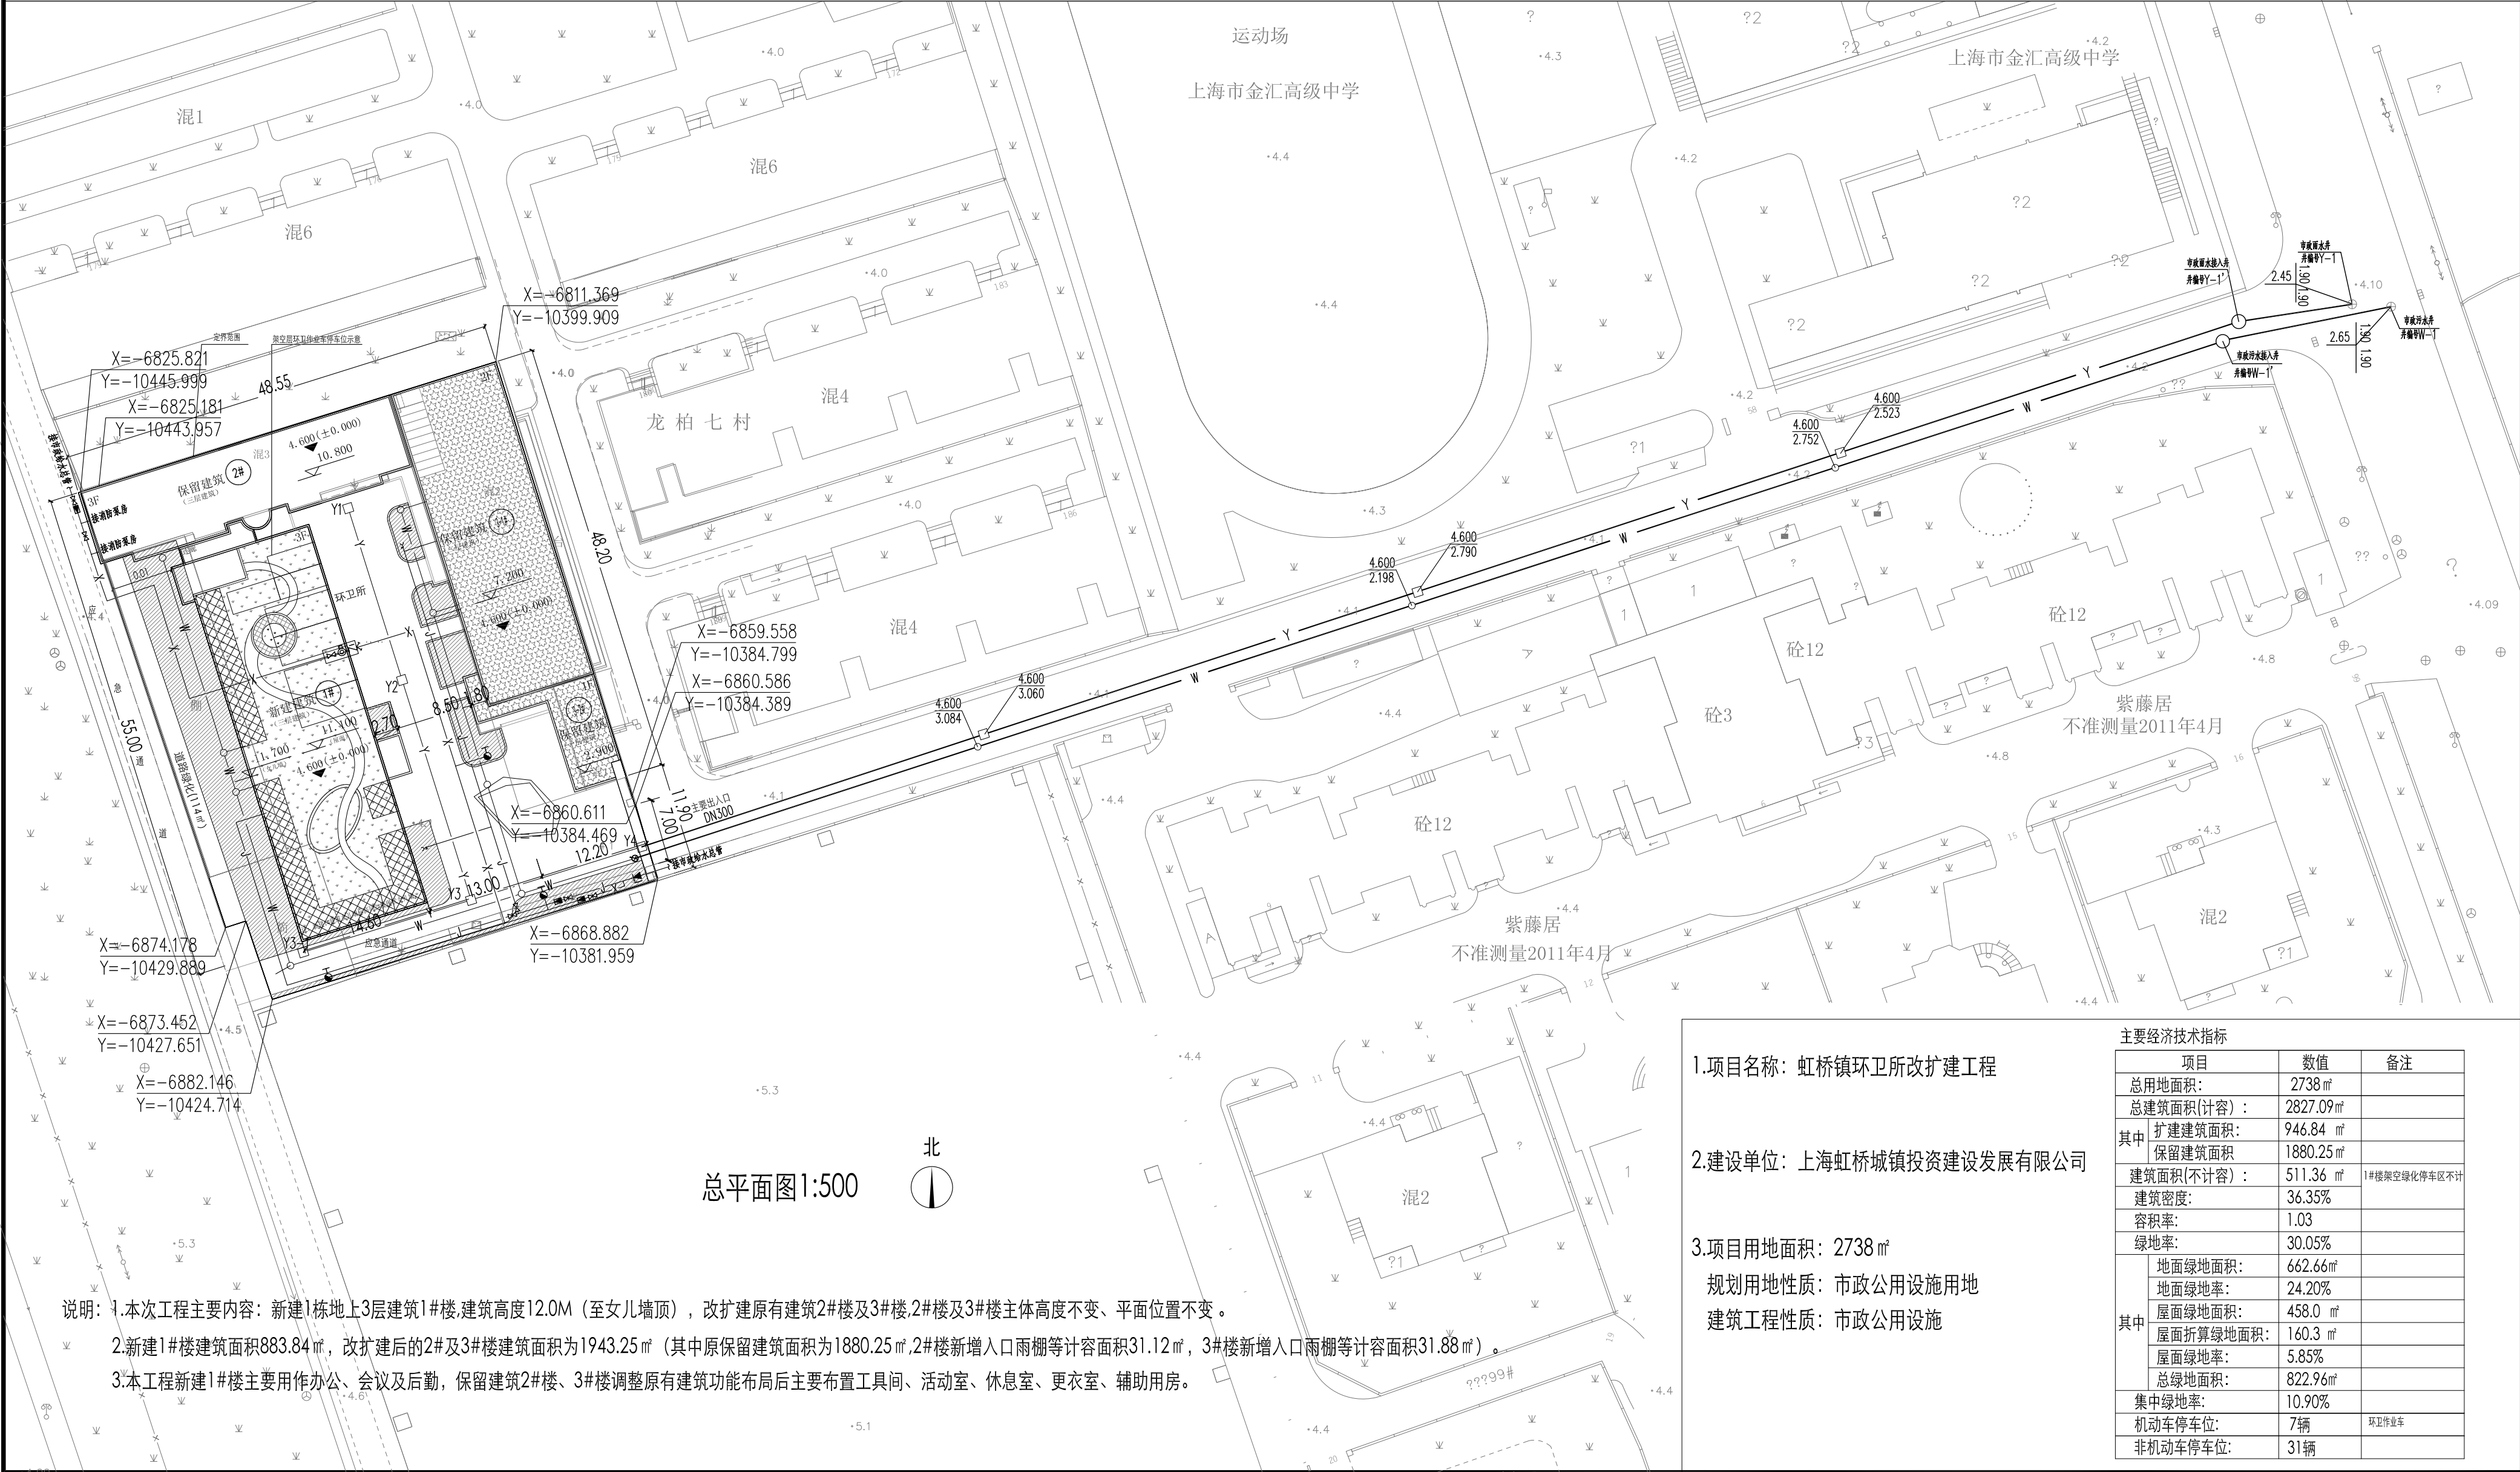

- 1.项目名称：虹桥镇环卫所改扩建工程
- 2.建设单位：上海虹桥城镇投资建设发展有限公司
- 3.项目用地面积：2738 m²
- 规划用地性质：市政公用设施用地
- 建筑工程性质：市政公用设施

主要经济技术指标		
项目	数值	备注
总用地面积：	2738 m ²	
总建筑面积(计容)：	2827.09 m ²	
其中 扩建建筑面积：	946.84 m ²	
保留建筑面积	1880.25 m ²	
建筑面积(不计容)：	511.36 m ²	1#楼架空绿化停车区不计
建筑密度：	36.35%	
容积率：	1.03	
绿地率：	30.05%	
其中 地面绿地面积：	662.66 m ²	
地面绿地率：	24.20%	
屋面绿地面积：	458.0 m ²	
屋面折算绿地面积：	160.3 m ²	
屋面绿地率：	5.85%	
总绿地面积：	822.96 m ²	
集中绿地率：	10.90%	
机动车停车位：	7辆	环卫作业车
非机动车停车位：	31辆	