


上海星河湾花园社区卫生服务中心（暂定名）

新建工程设计总平面图

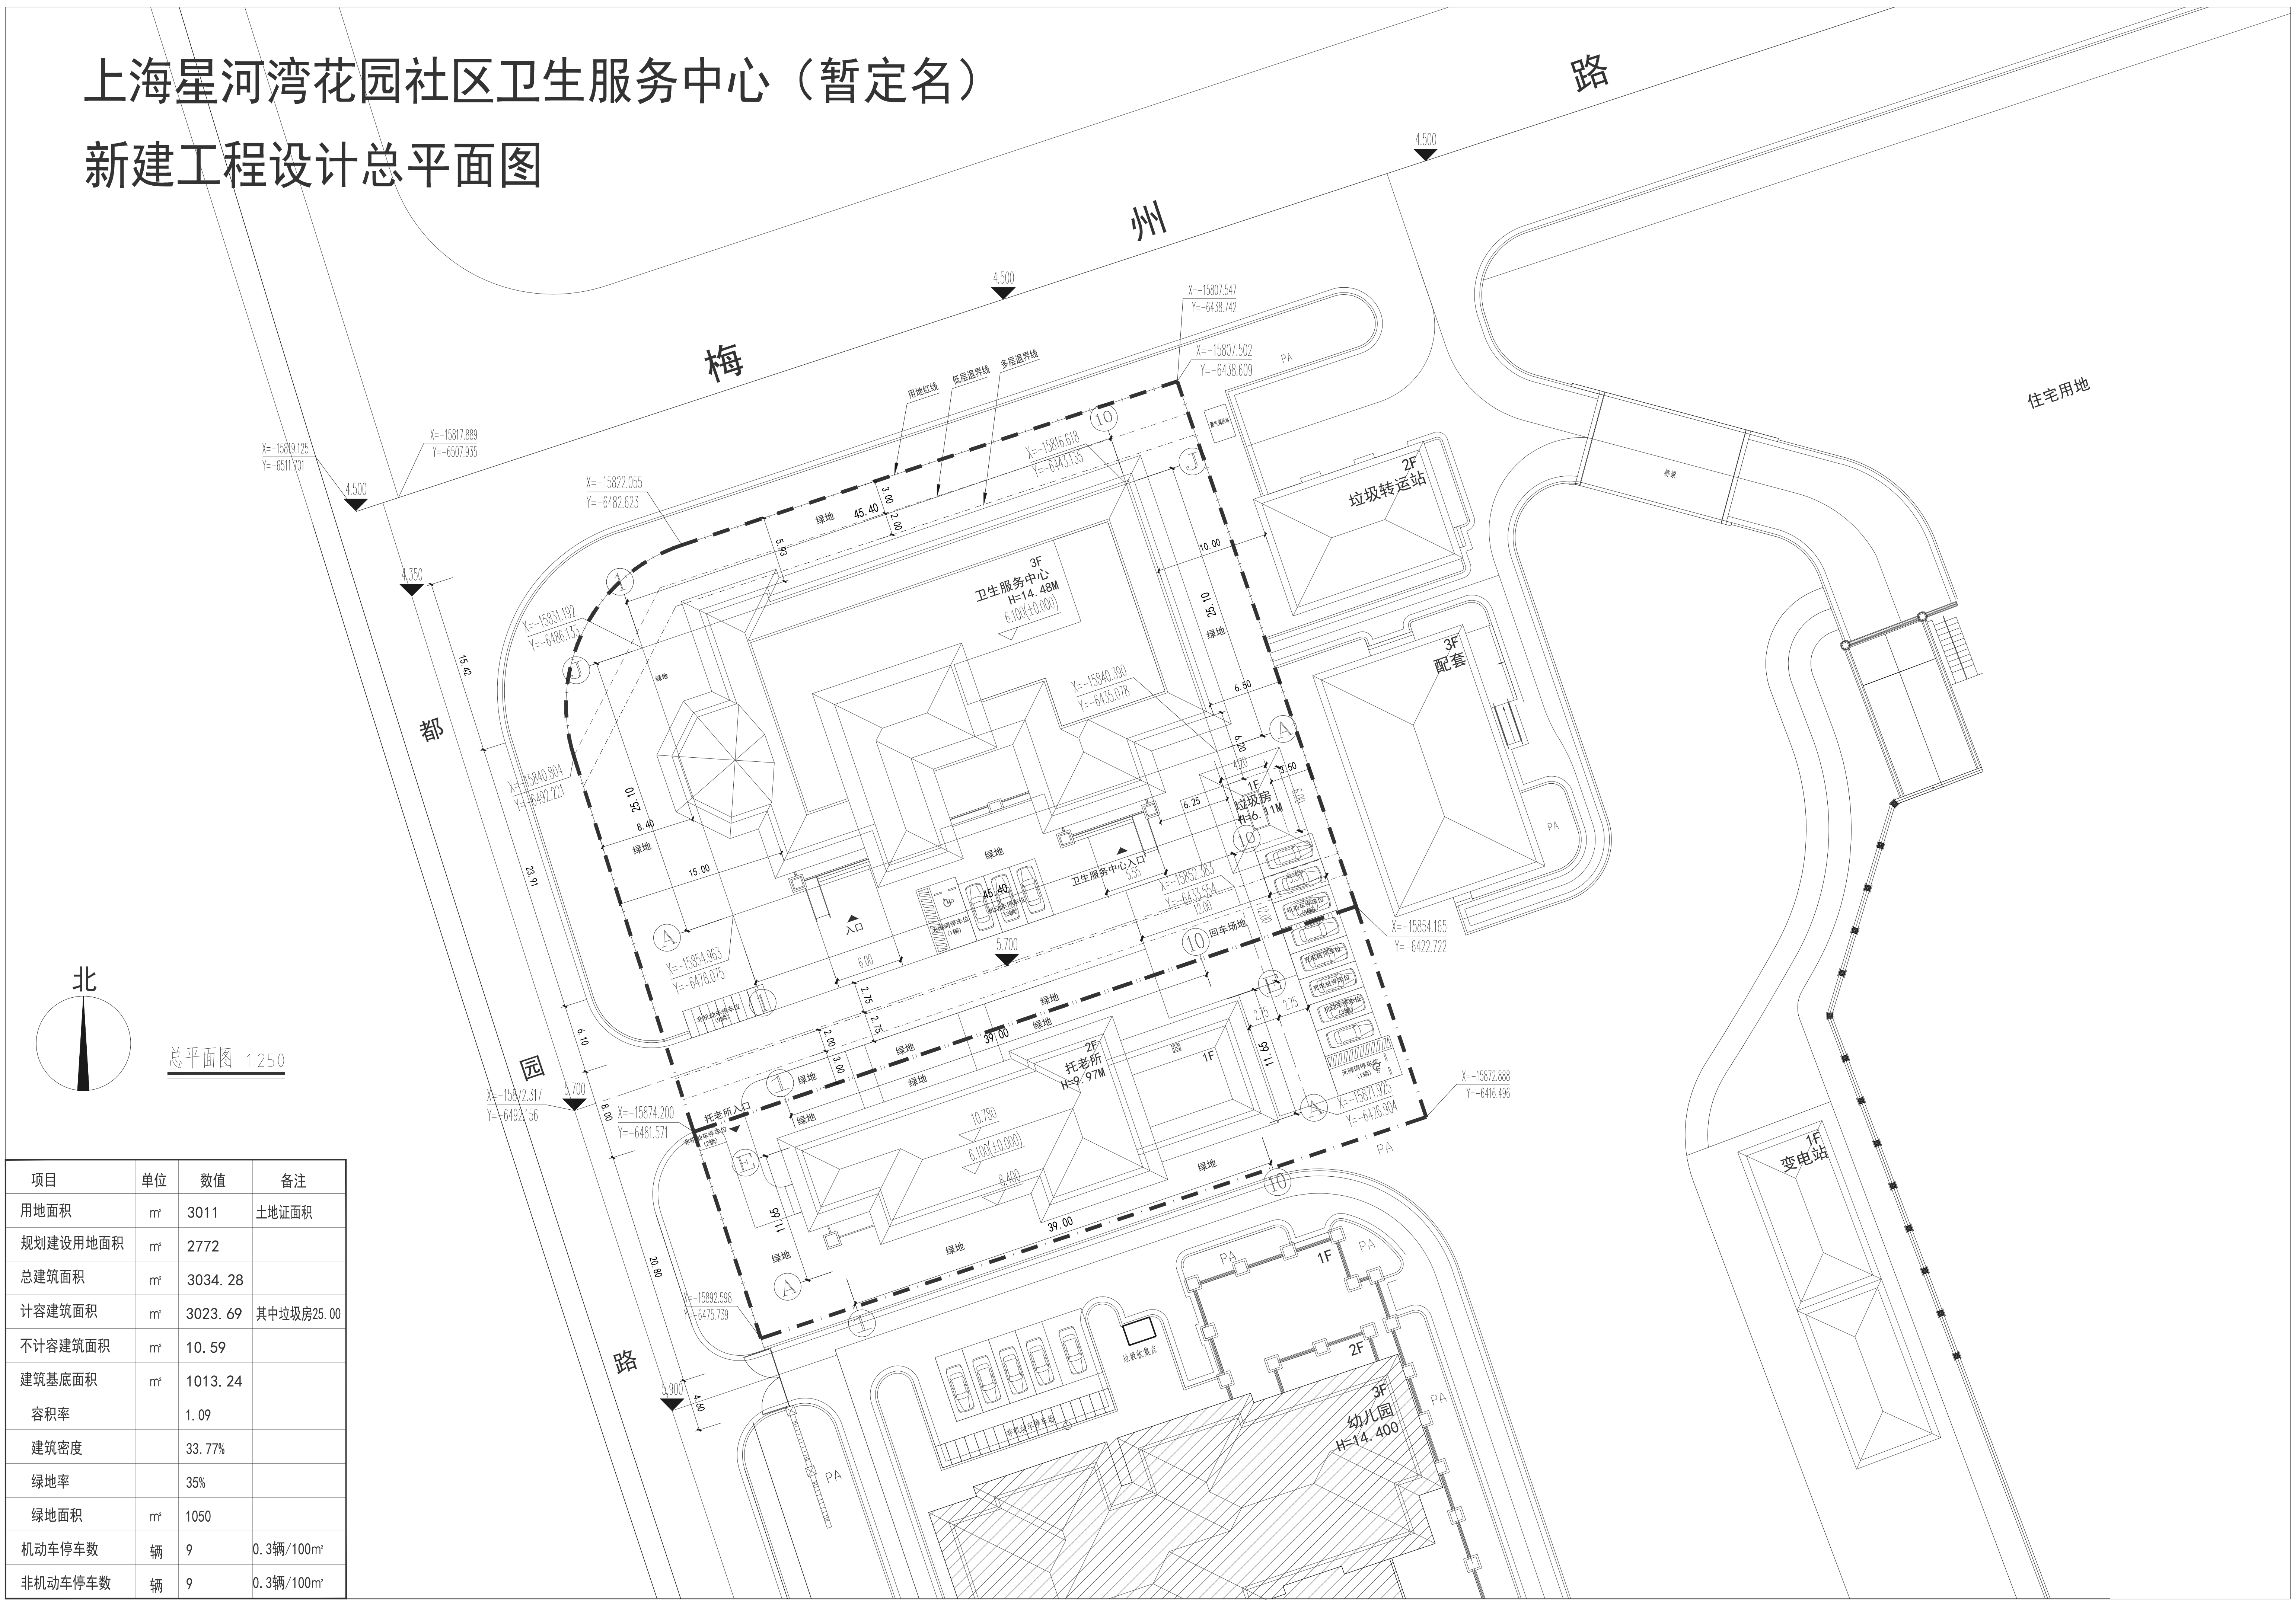

项目	单位	数值	备注
用地面积	m²	3011	土地证面积
规划建设用地面积	m²	2772	
总建筑面积	m²	3034.28	
计容建筑面积	m²	3023.69	其中垃圾房25.00
不计容建筑面积	m²	10.59	
建筑基底面积	m²	1013.24	
容积率		1.09	
建筑密度		33.77%	
绿地率		35%	
绿地面积	m²	1050	
机动车停车数	辆	9	0.3辆/100m²
非机动车停车数	辆	9	0.3辆/100m²