
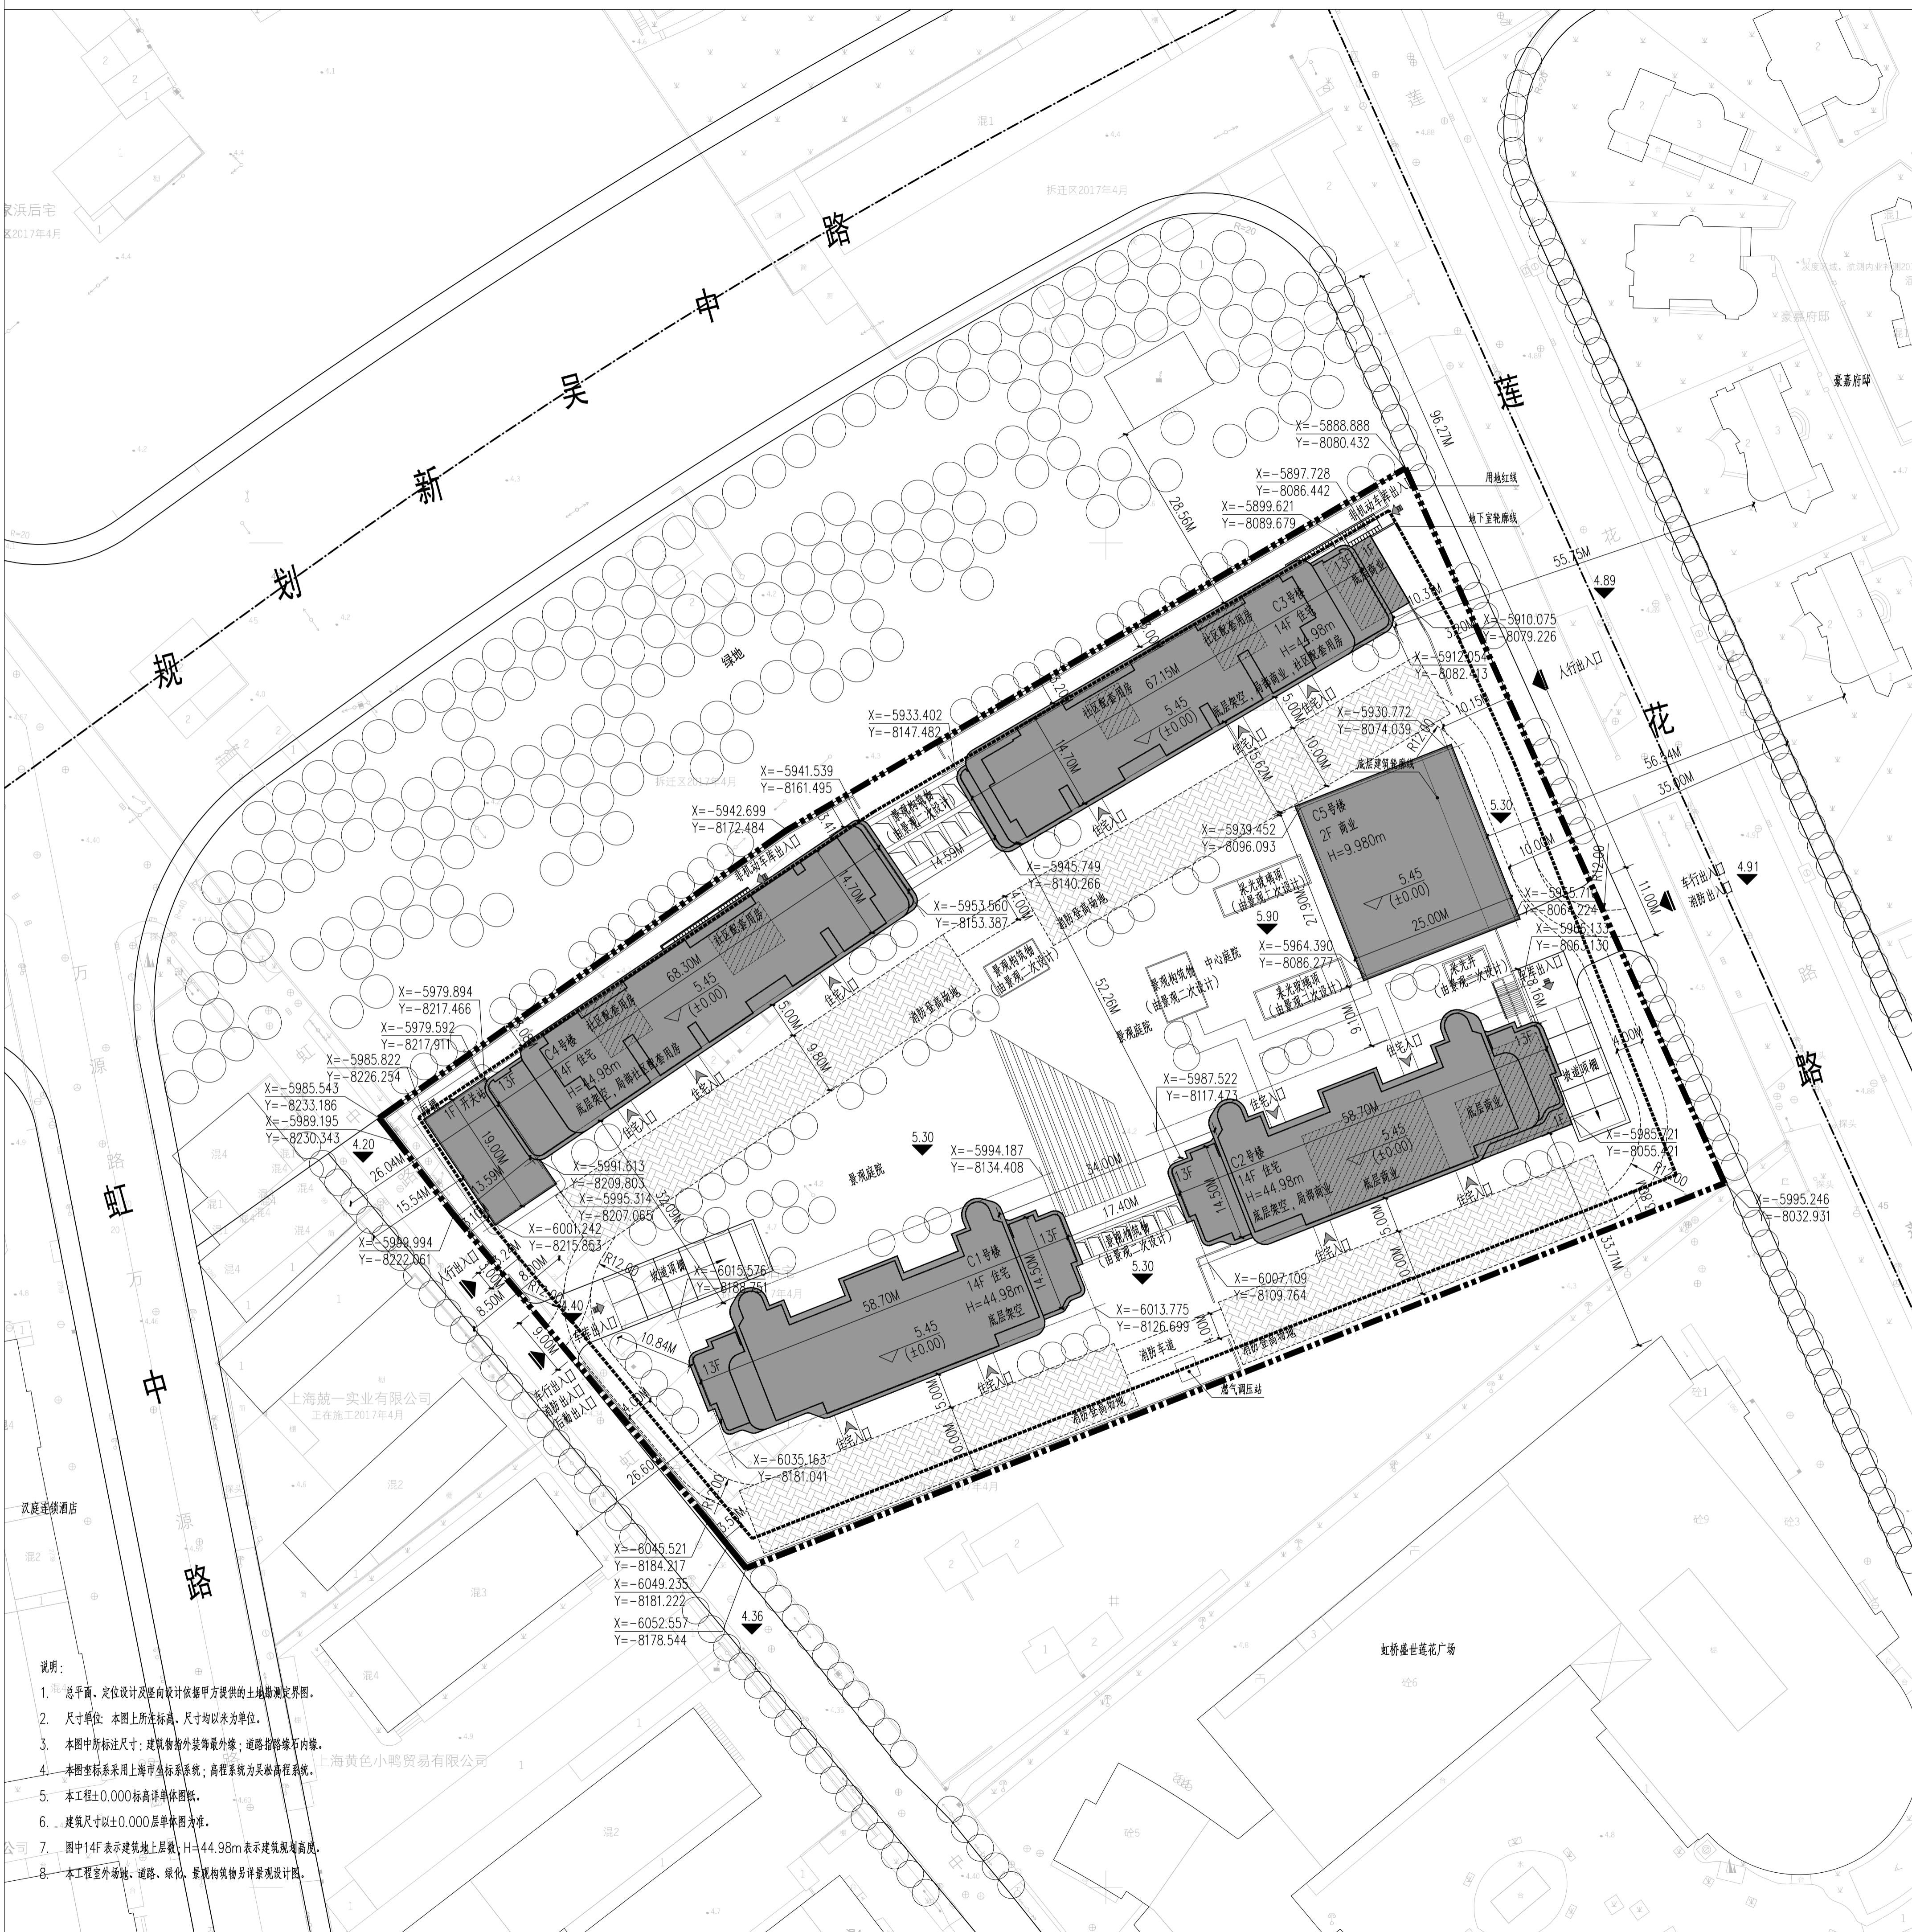


公示图

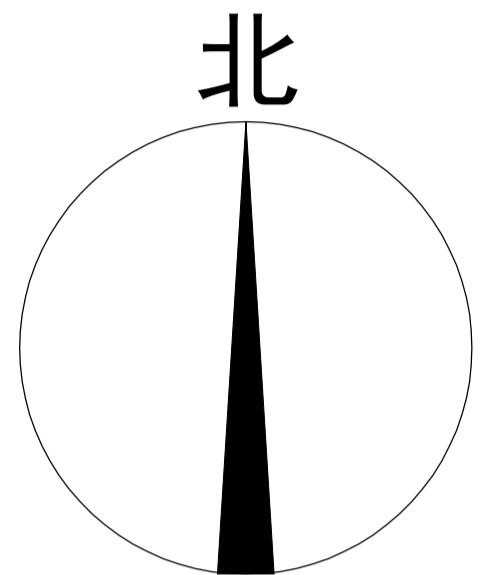

经济技术指标

指标名称	数值	单位	备注
总用地面积	17220	平方米	
总建筑面积	80512.86	平方米	
地上建筑面积	44912.86	平方米	
其中 其中	2764.86	平方米	架空层, 屋顶楼梯及设备机房面积
计容建筑面积	42148.00	平方米	
地下建筑面积	35600	平方米	
容积率	2.45		
绿地率	35.01%		

图例:

- 拟建建筑
- 用地红线
- 消防车道
- 地下室轮廓线
- 1F 建筑层数