


新建曙建村敬老院工程总平面图 (公示图)

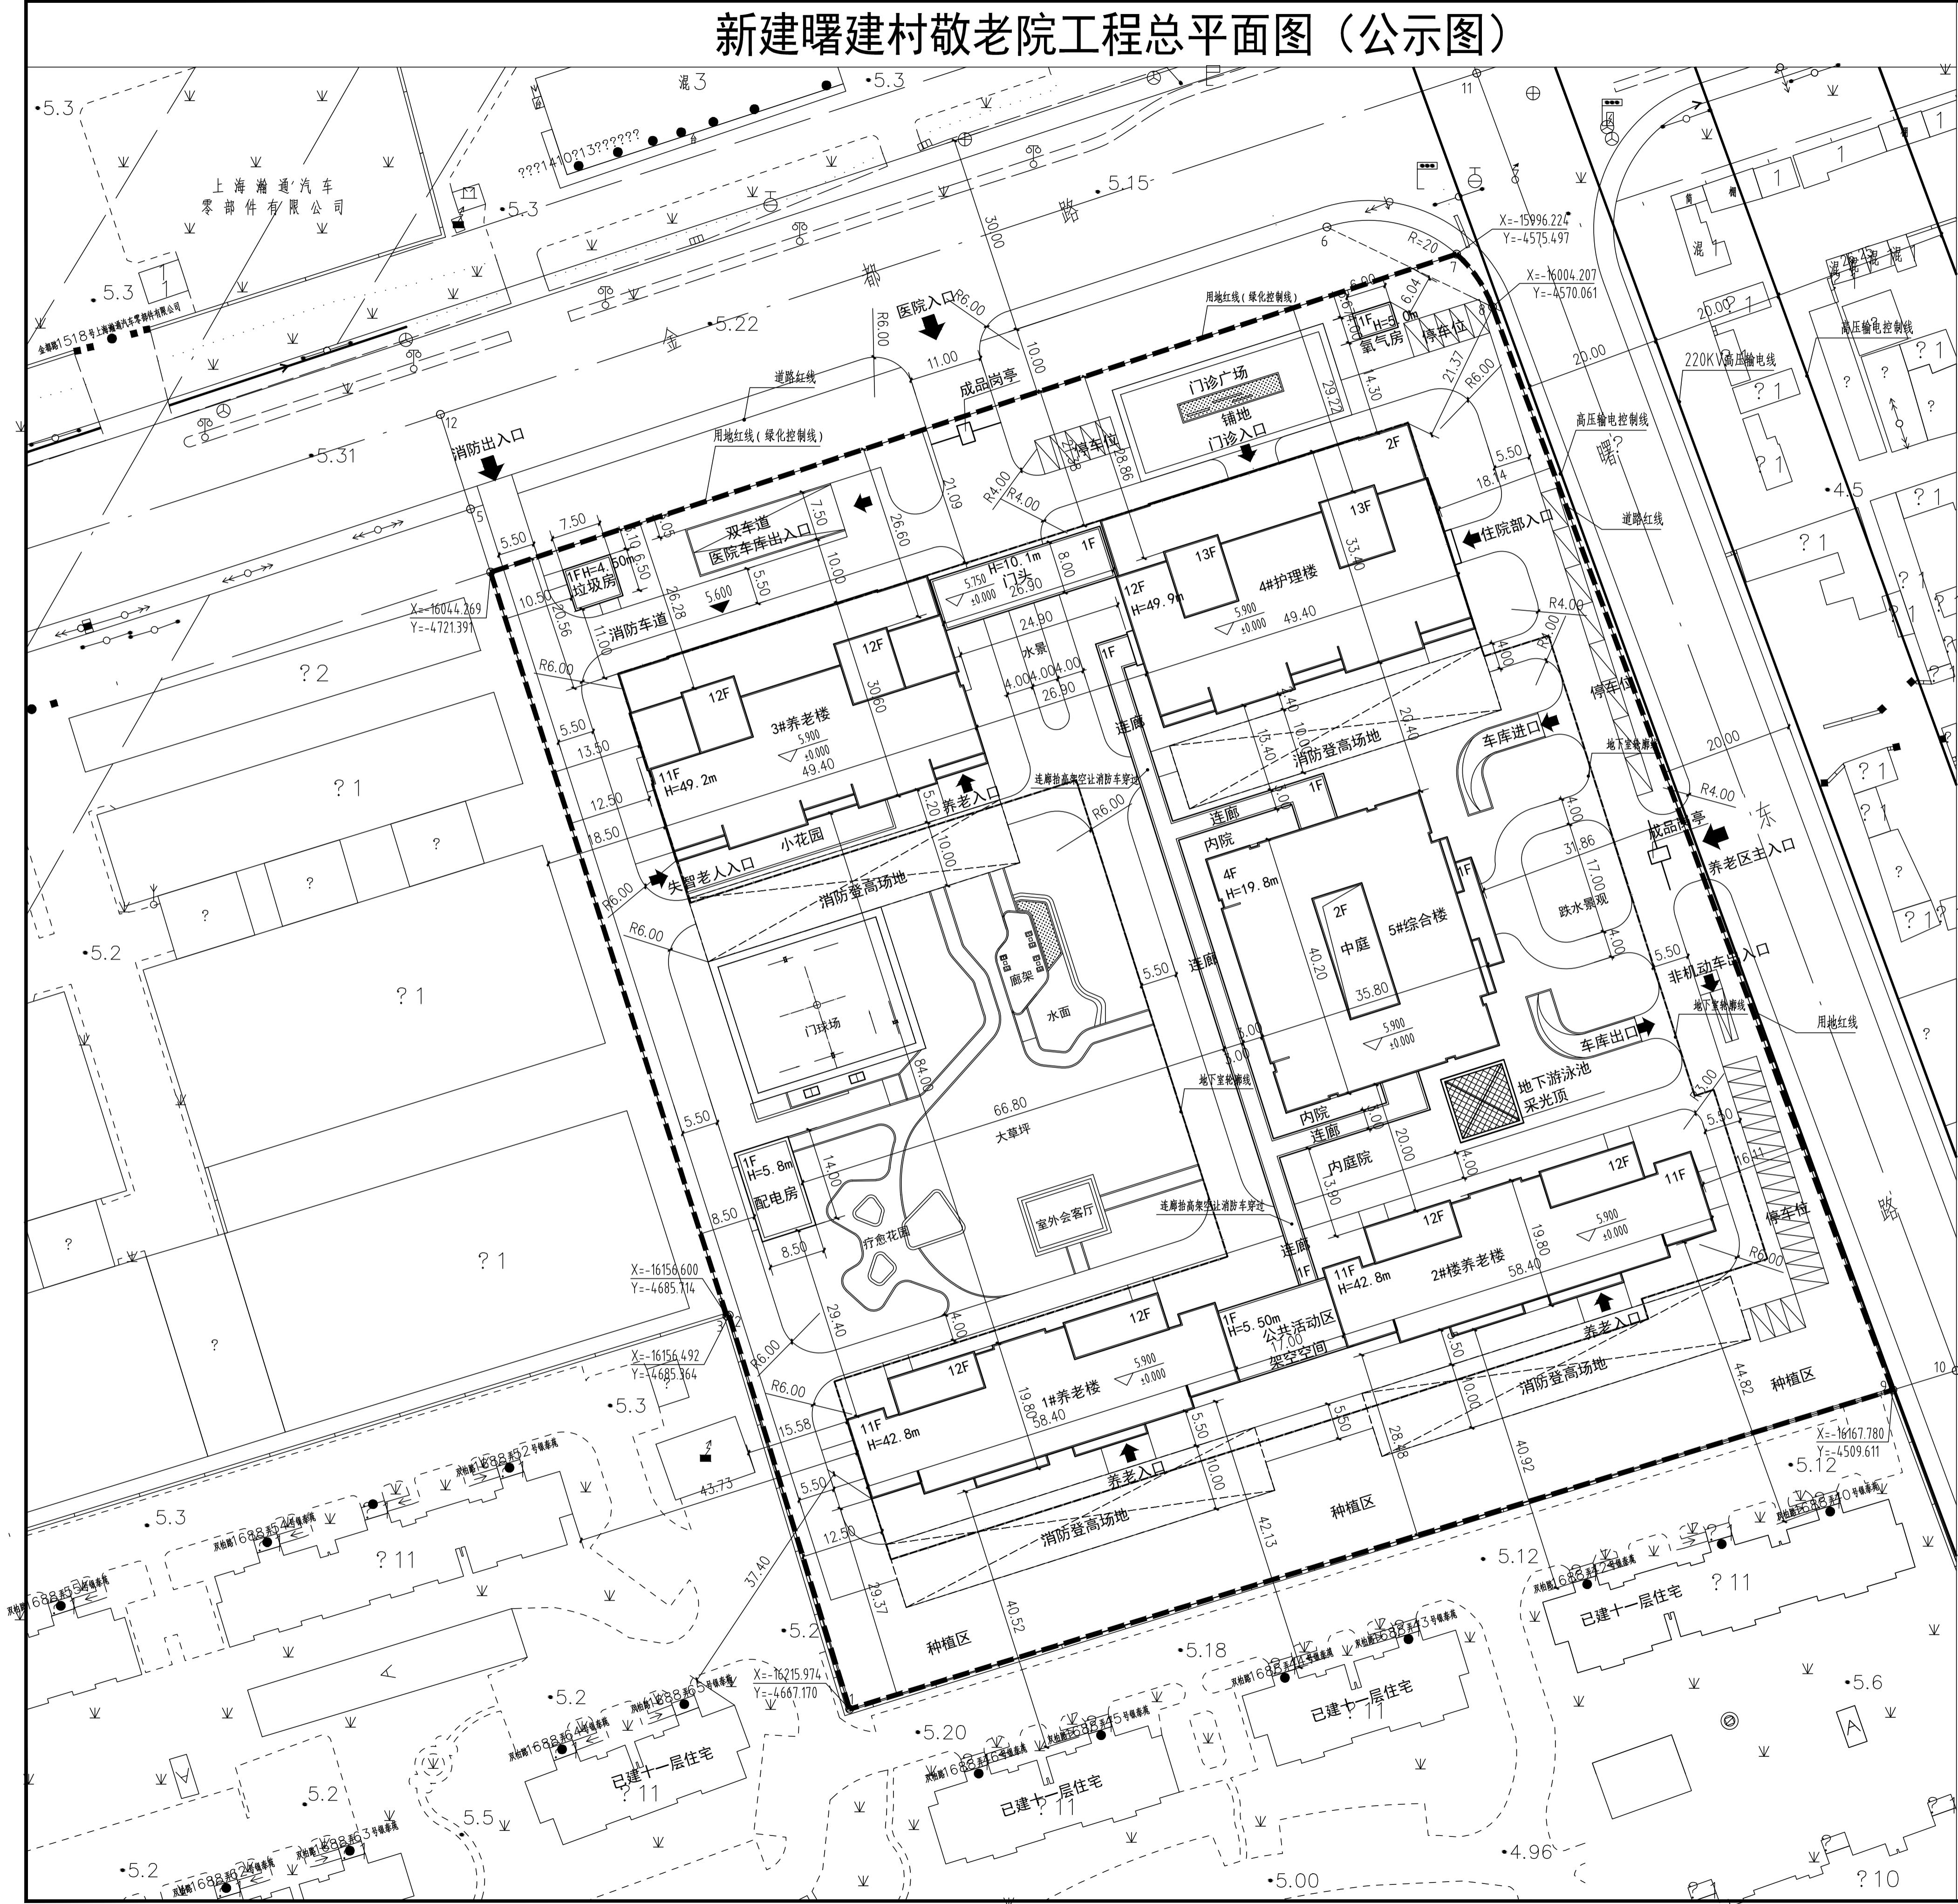

方案设计主要技术经济指标表

| 序号 | 名称 | 单位 | 数量 | 备注 |
|----|---------|-------|-------------|----------------------------|
| 1 | 总用地面积 | m^2 | 29109 m^2 | |
| 2 | 总建筑面积 | m^2 | 66732.6 | 地上: 52786.6 地下: 13946.0 |
| 3 | 建筑基地总面积 | m^2 | 6876.1 | 计容面积: 52386.6 |
| 4 | 道路广场面积 | m^2 | 6398.9 | |
| 5 | 绿地面积 | m^2 | 11119.6 | |
| 6 | 容积率 | | 1.80 | |
| 7 | 建筑密度 | % | 23.6% | |
| 8 | 绿地率 | % | 38.2% | |
| 9 | 汽车停车数量 | 辆 | 316 | 地上: 40 地下: 276 |
| 10 | 自行车停车数量 | 辆 | 170 | 地上: 0 地下: 170 |

图例：

- 地块边界线
- 地下室轮廓线
- 新建建筑
- H=X 建筑高度
- XF 建筑层数
- 地下室出入口
- 停车位

建筑工程总平面图 1:500