



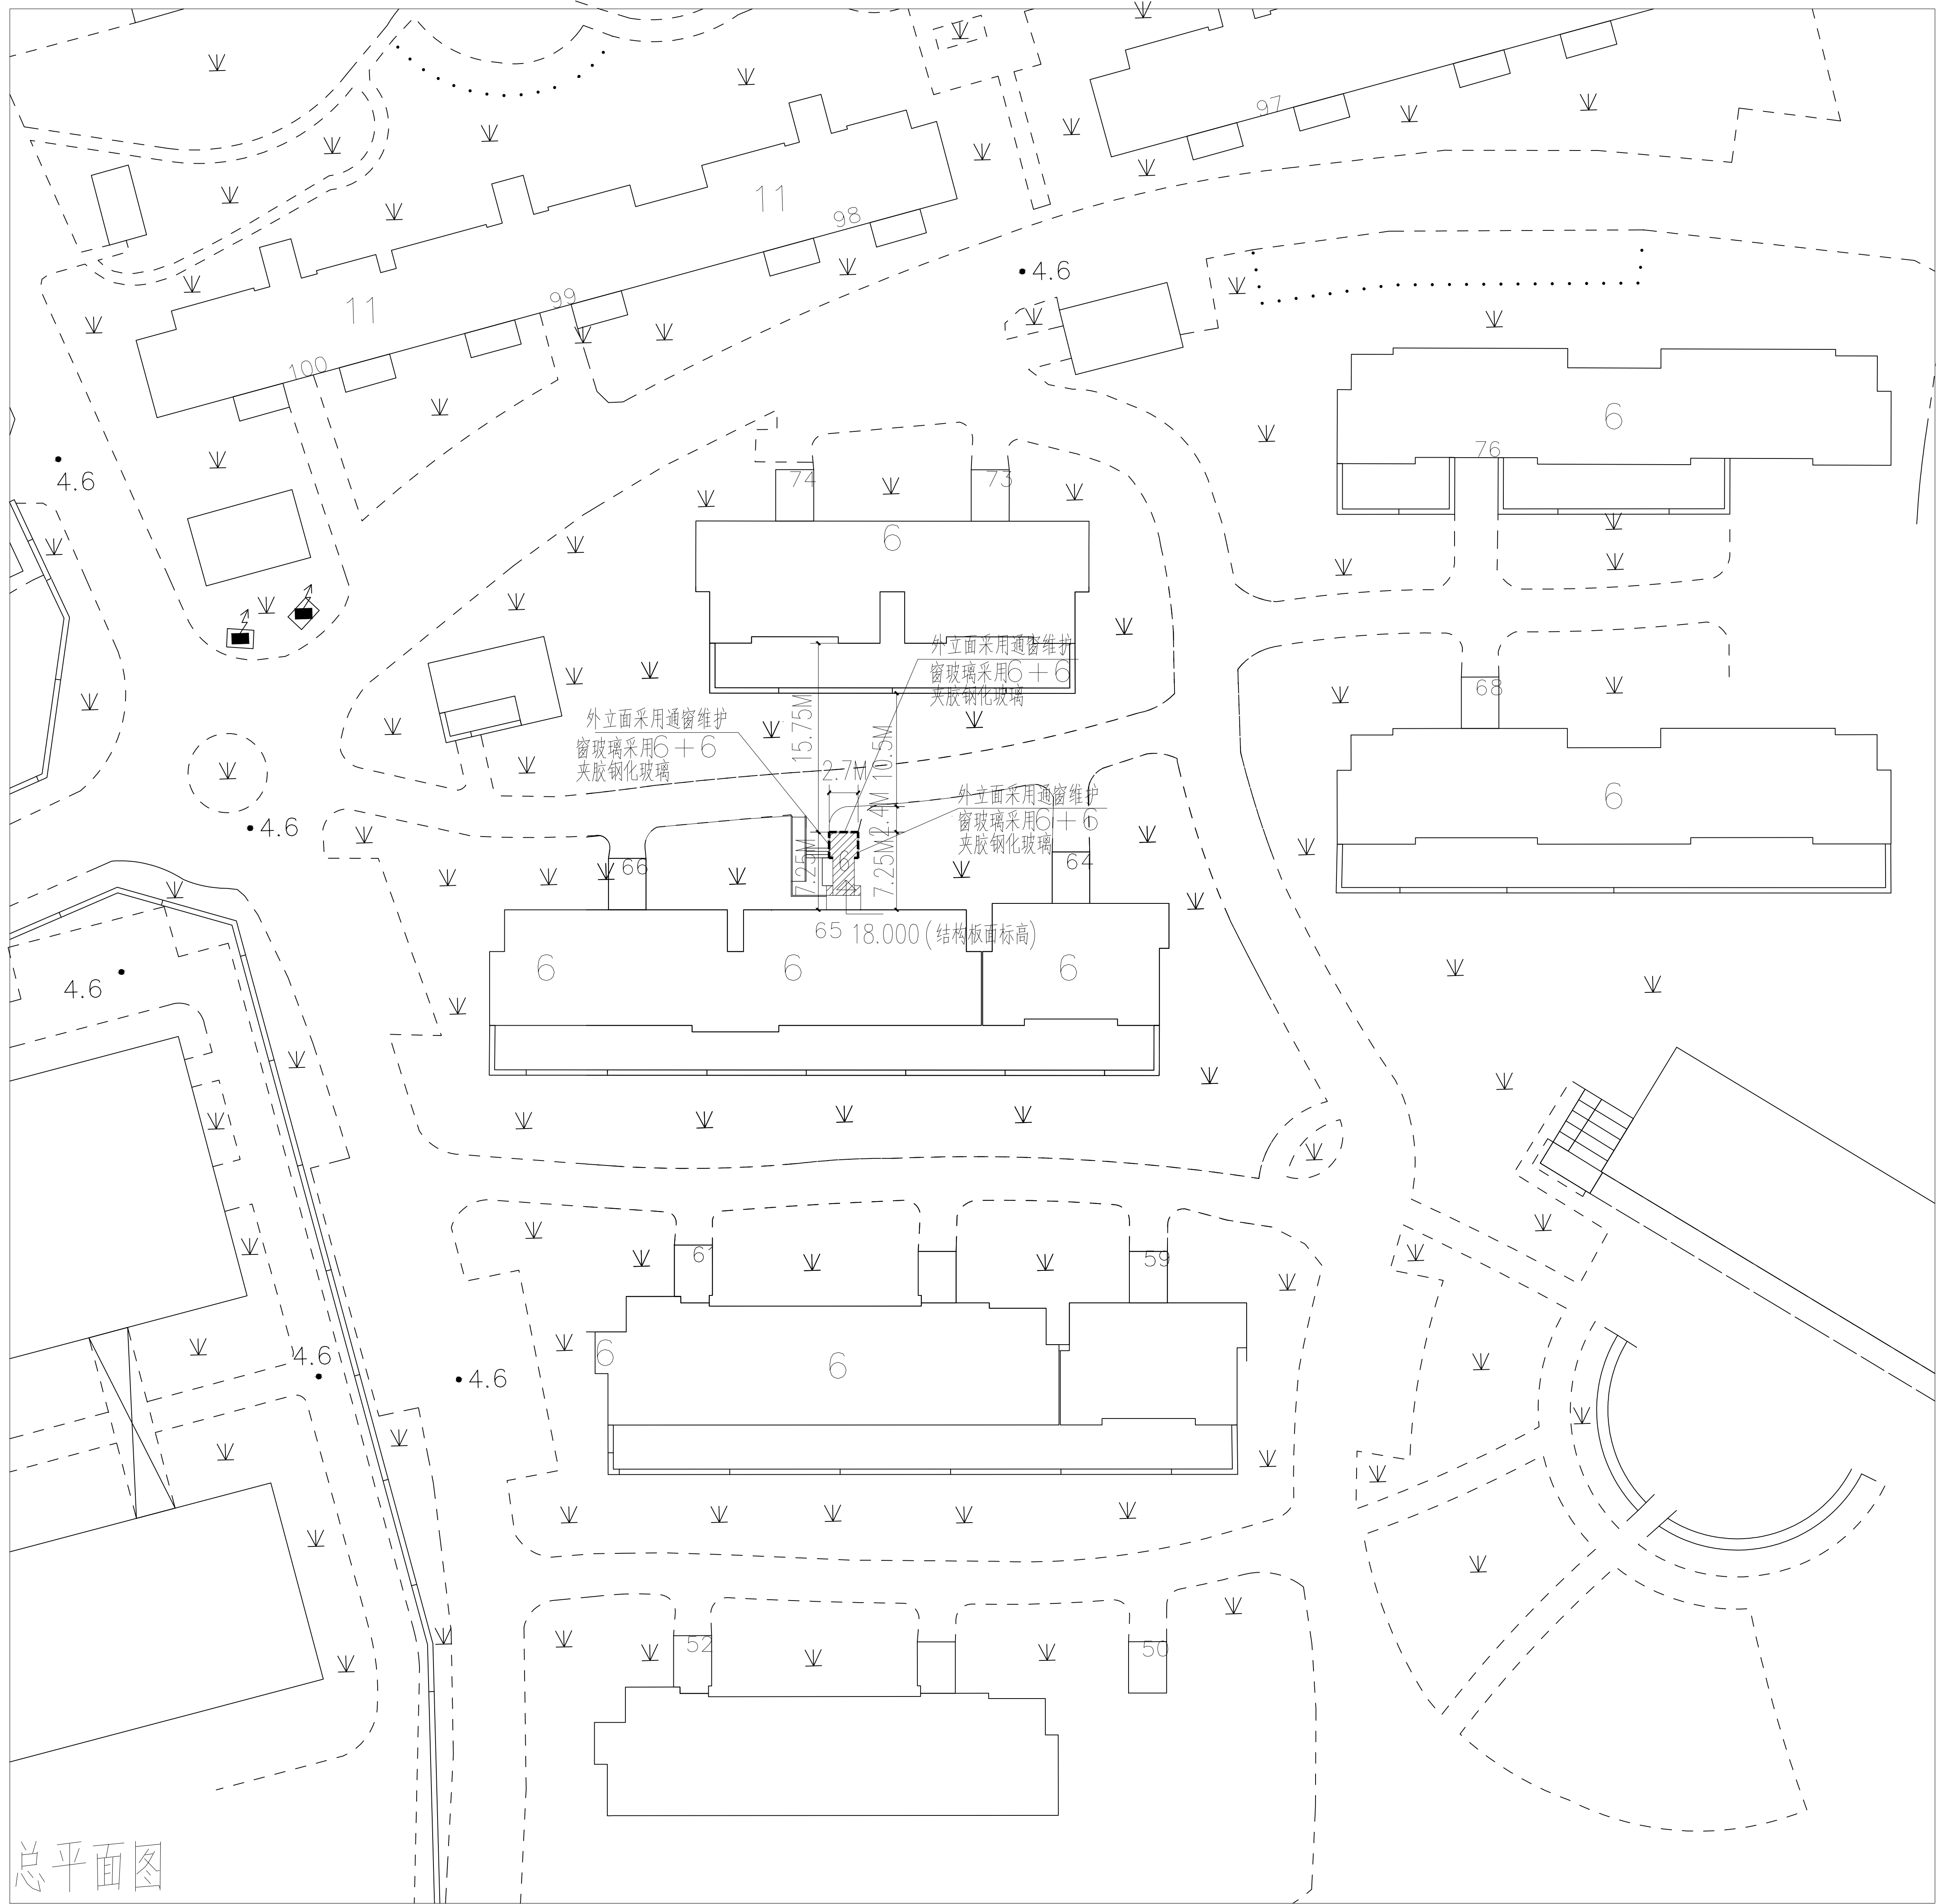

总平面图

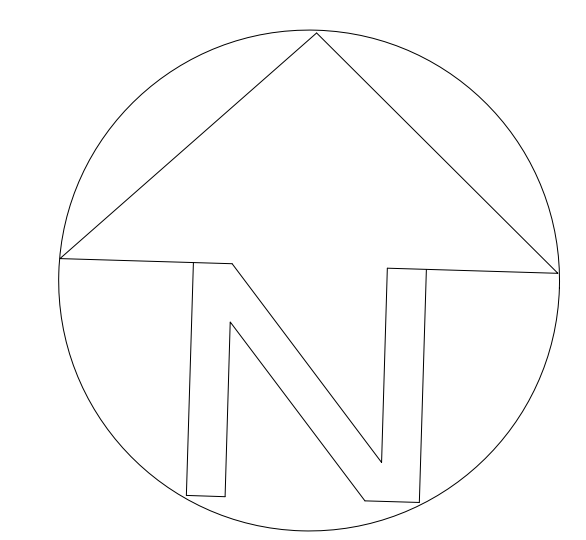

建设单位名称：上海市闵行区金铭福邸业主委员会

建设项目名称：金铭福邸电梯改造 65#楼

建设地点：上海市鹤庆路560弄金铭福邸65#

建设规模：93.71平方米

图例：

拟建建筑物

建筑物高度 18.000 (结构板面标高)

建筑物层数 6