


会 签	专 业	姓 名	专 业	姓 名	专 业	姓 名	专 业	姓 名
	建 筑		机 电		给 水		暖 通	
	结 构		强 电		装 配		量 测	

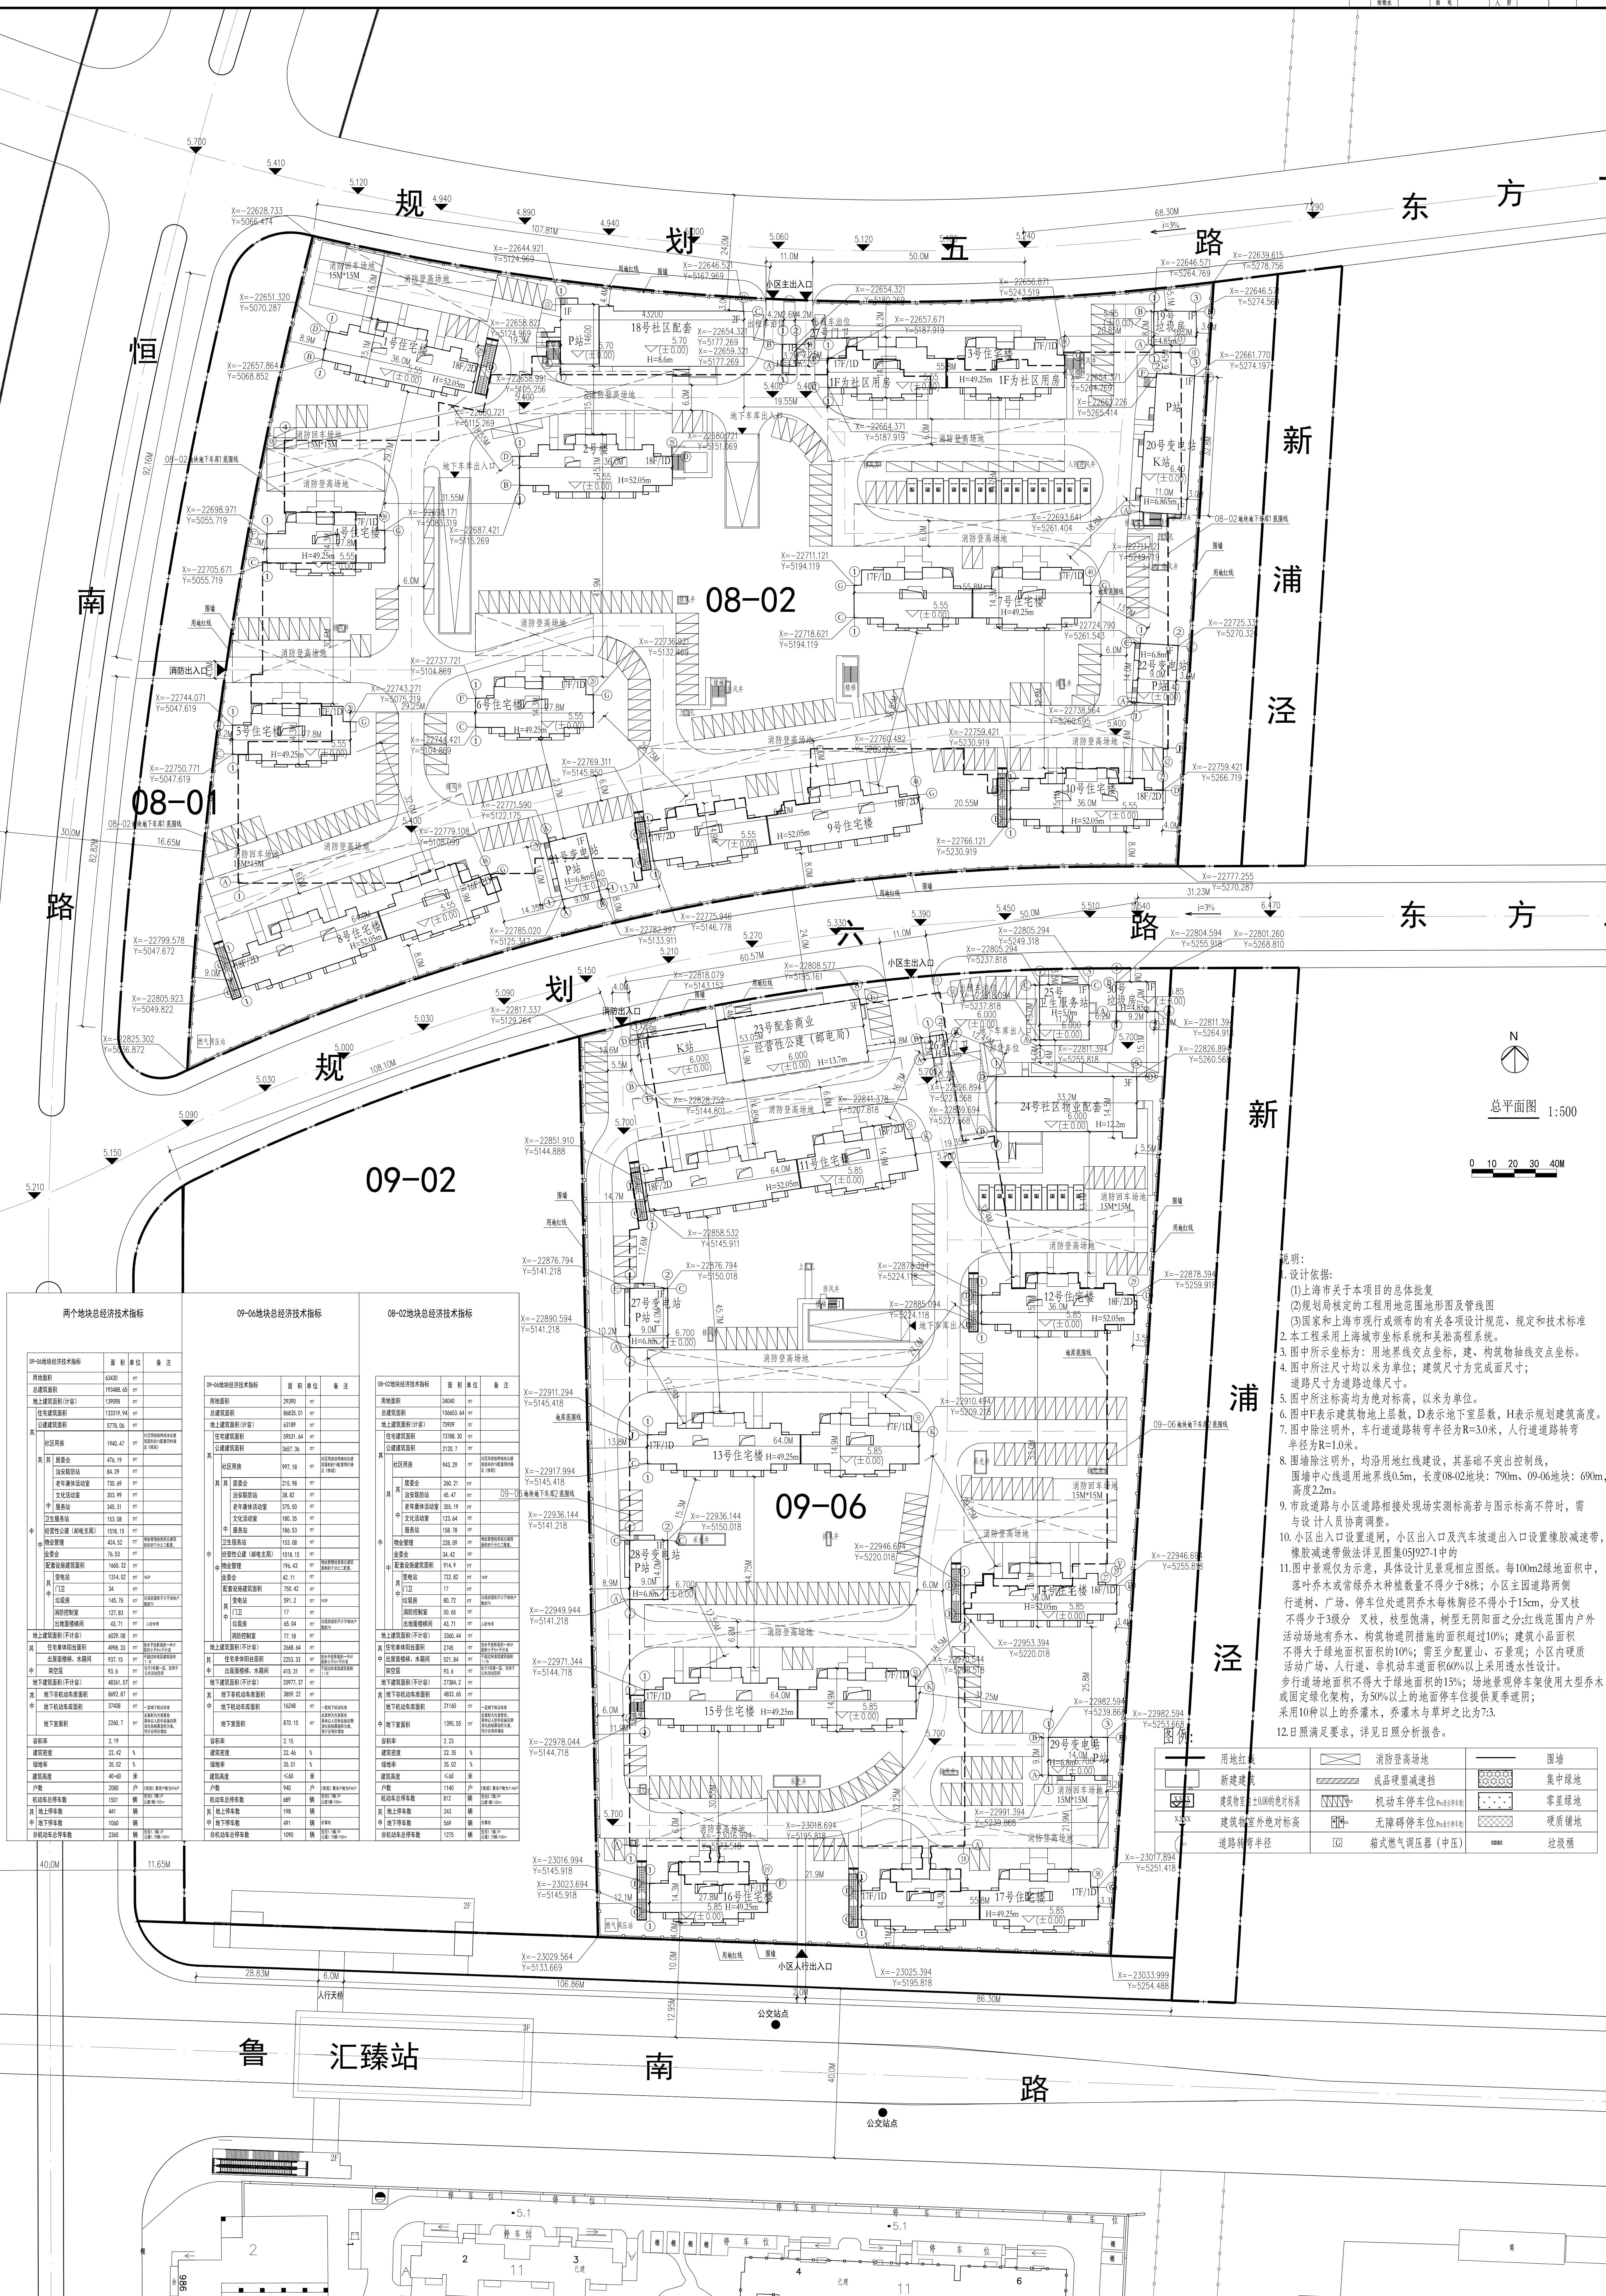

	用地红线		消防登高场地		围墙
	新建建筑		成品防护或围挡		集中绿地
	建筑密度≥100%绿地标高		机动车停车位 (车位≥100个)		零星绿地
	建筑标高外地标高		无障碍停车位		硬质铺地
	道路转弯半径		箱式燃气调压柜 (中压)		垃圾桶