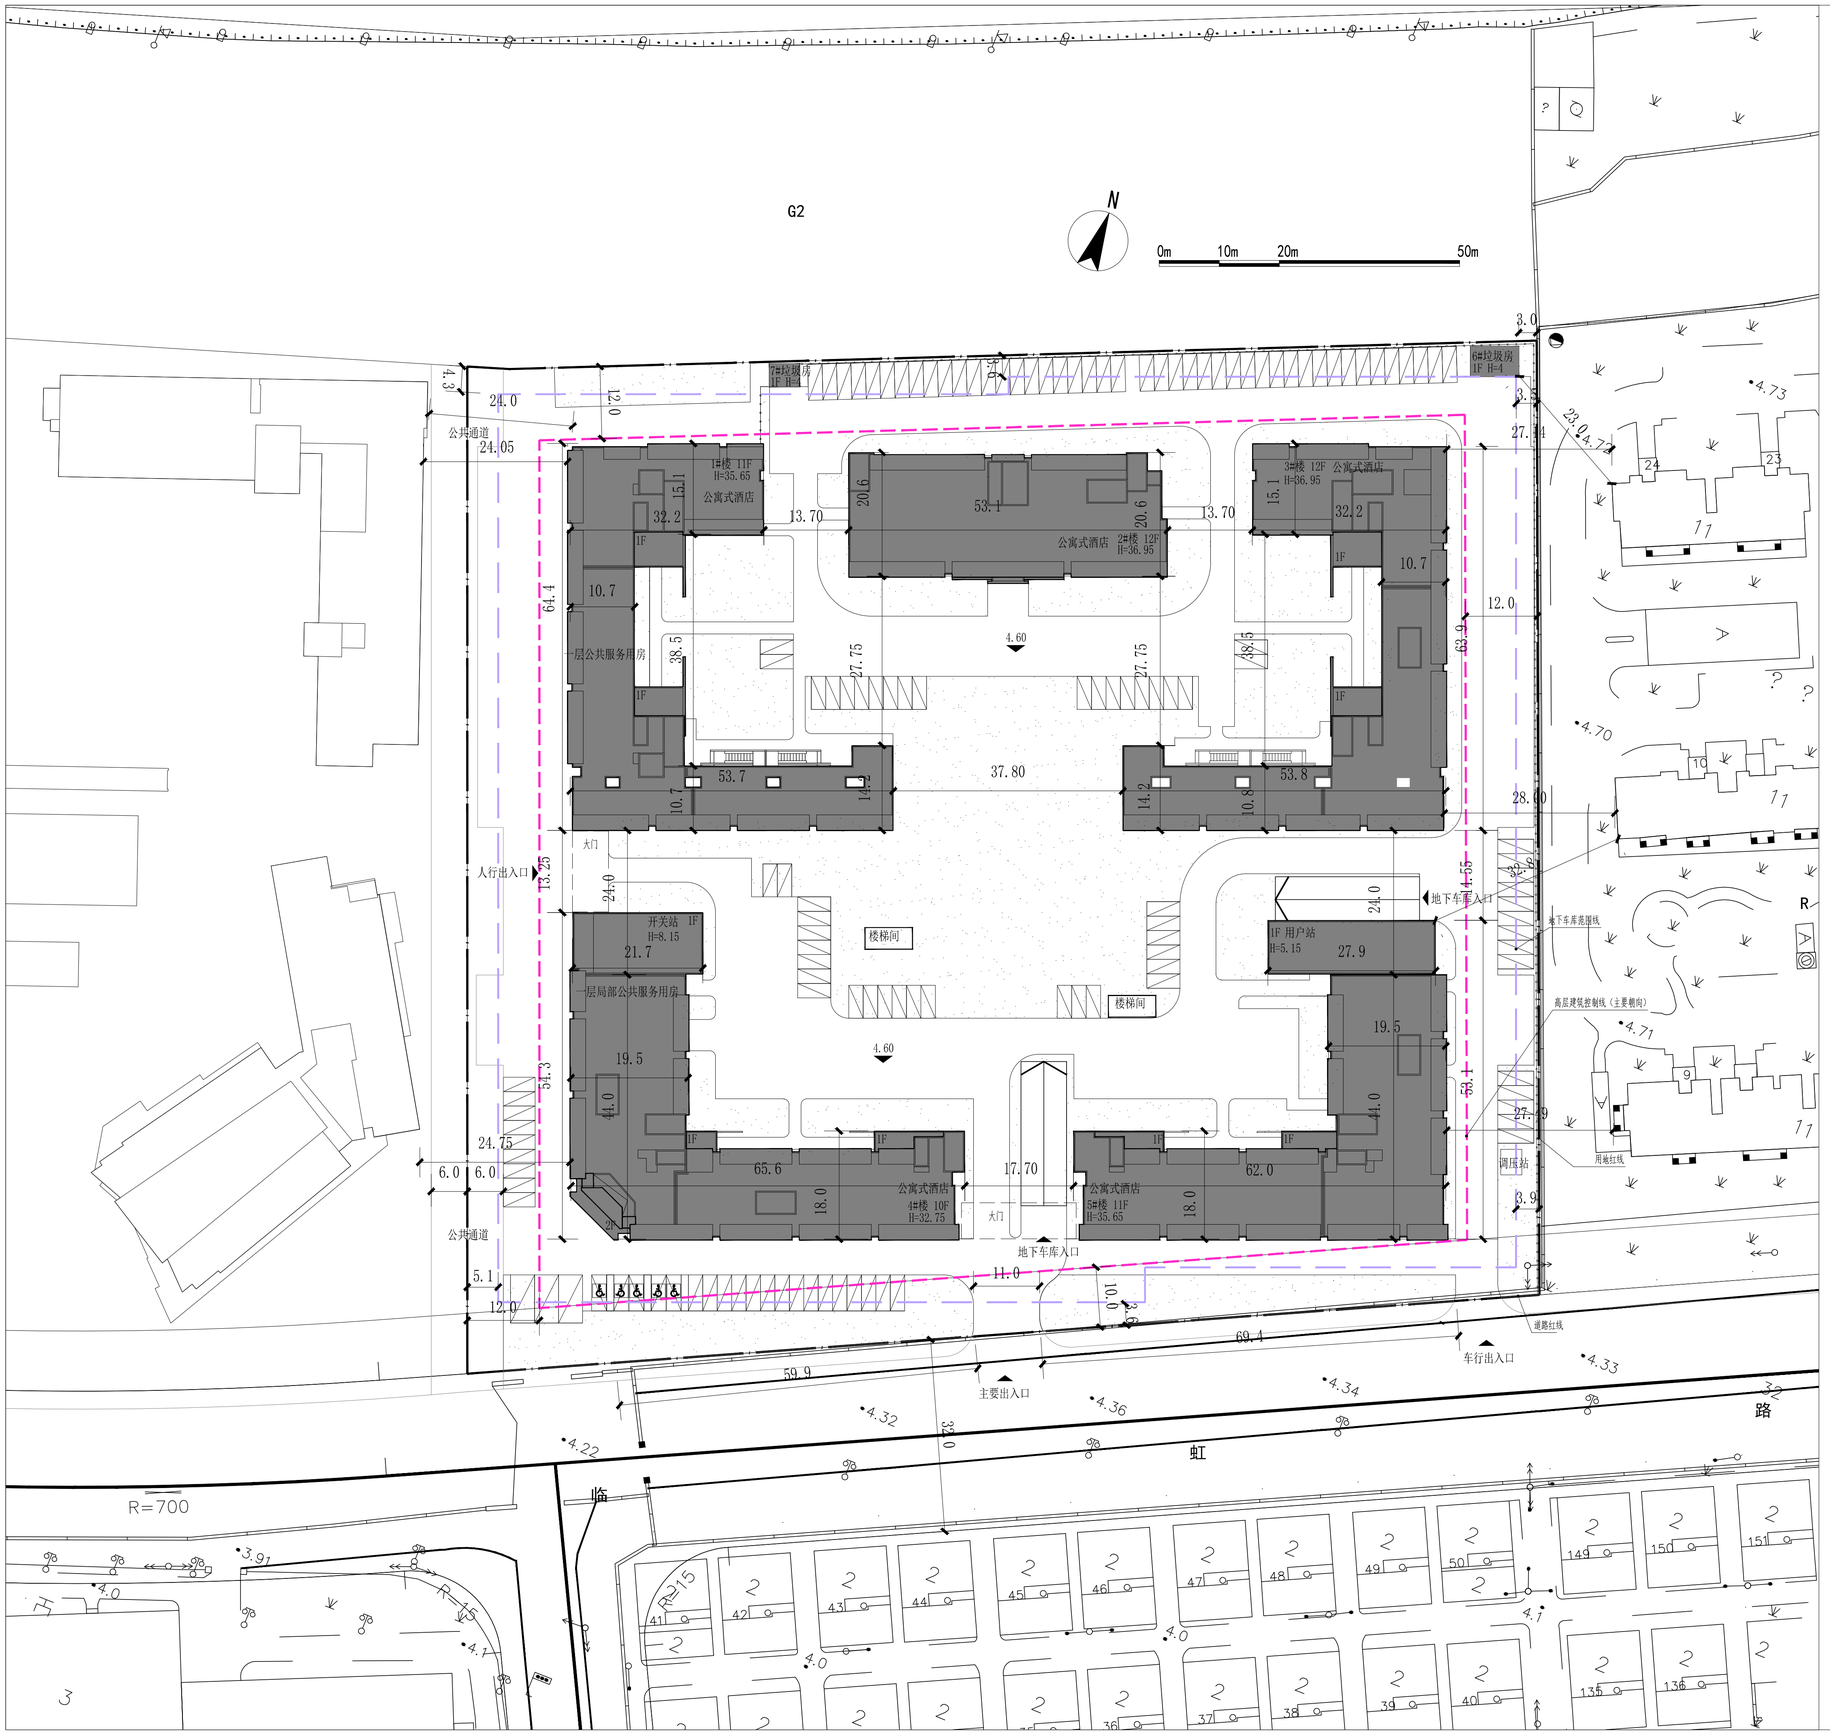

建设单位名称：上海豪闵房产有限公司
建设项目名称：闵行区华漕社区MHP0-1406单元A01-06地块项目
项目建设地点：虹桥商务区北侧，华漕镇东侧，苏州河南侧
四至位置：地块东侧为盛世虹桥2期（万博欣园）；西侧为市筹公共租赁房（乐贤居）街；北侧为苏州河休闲生态走廊；南侧为城市道路临虹路（北华路）
建设内容：公寓式酒店
用地性质：C2-商业服务用地

技术经济指标表		
项目	数值	单位
总用地面积	29030.2	平方米
总建筑面积	97535.4	平方米
地上总建筑面积	70630.2	平方米
地下总建筑面积	26905	平方米
容积率	2.35	
建筑密度	27.36	%
绿地率	20	%

图例：

- 绿地
- 停车位
- 无障碍停车位
- 围墙

H 表示建筑高度 室外地面至女儿墙顶高度
F 表示建筑层数

总平面图 1:500