



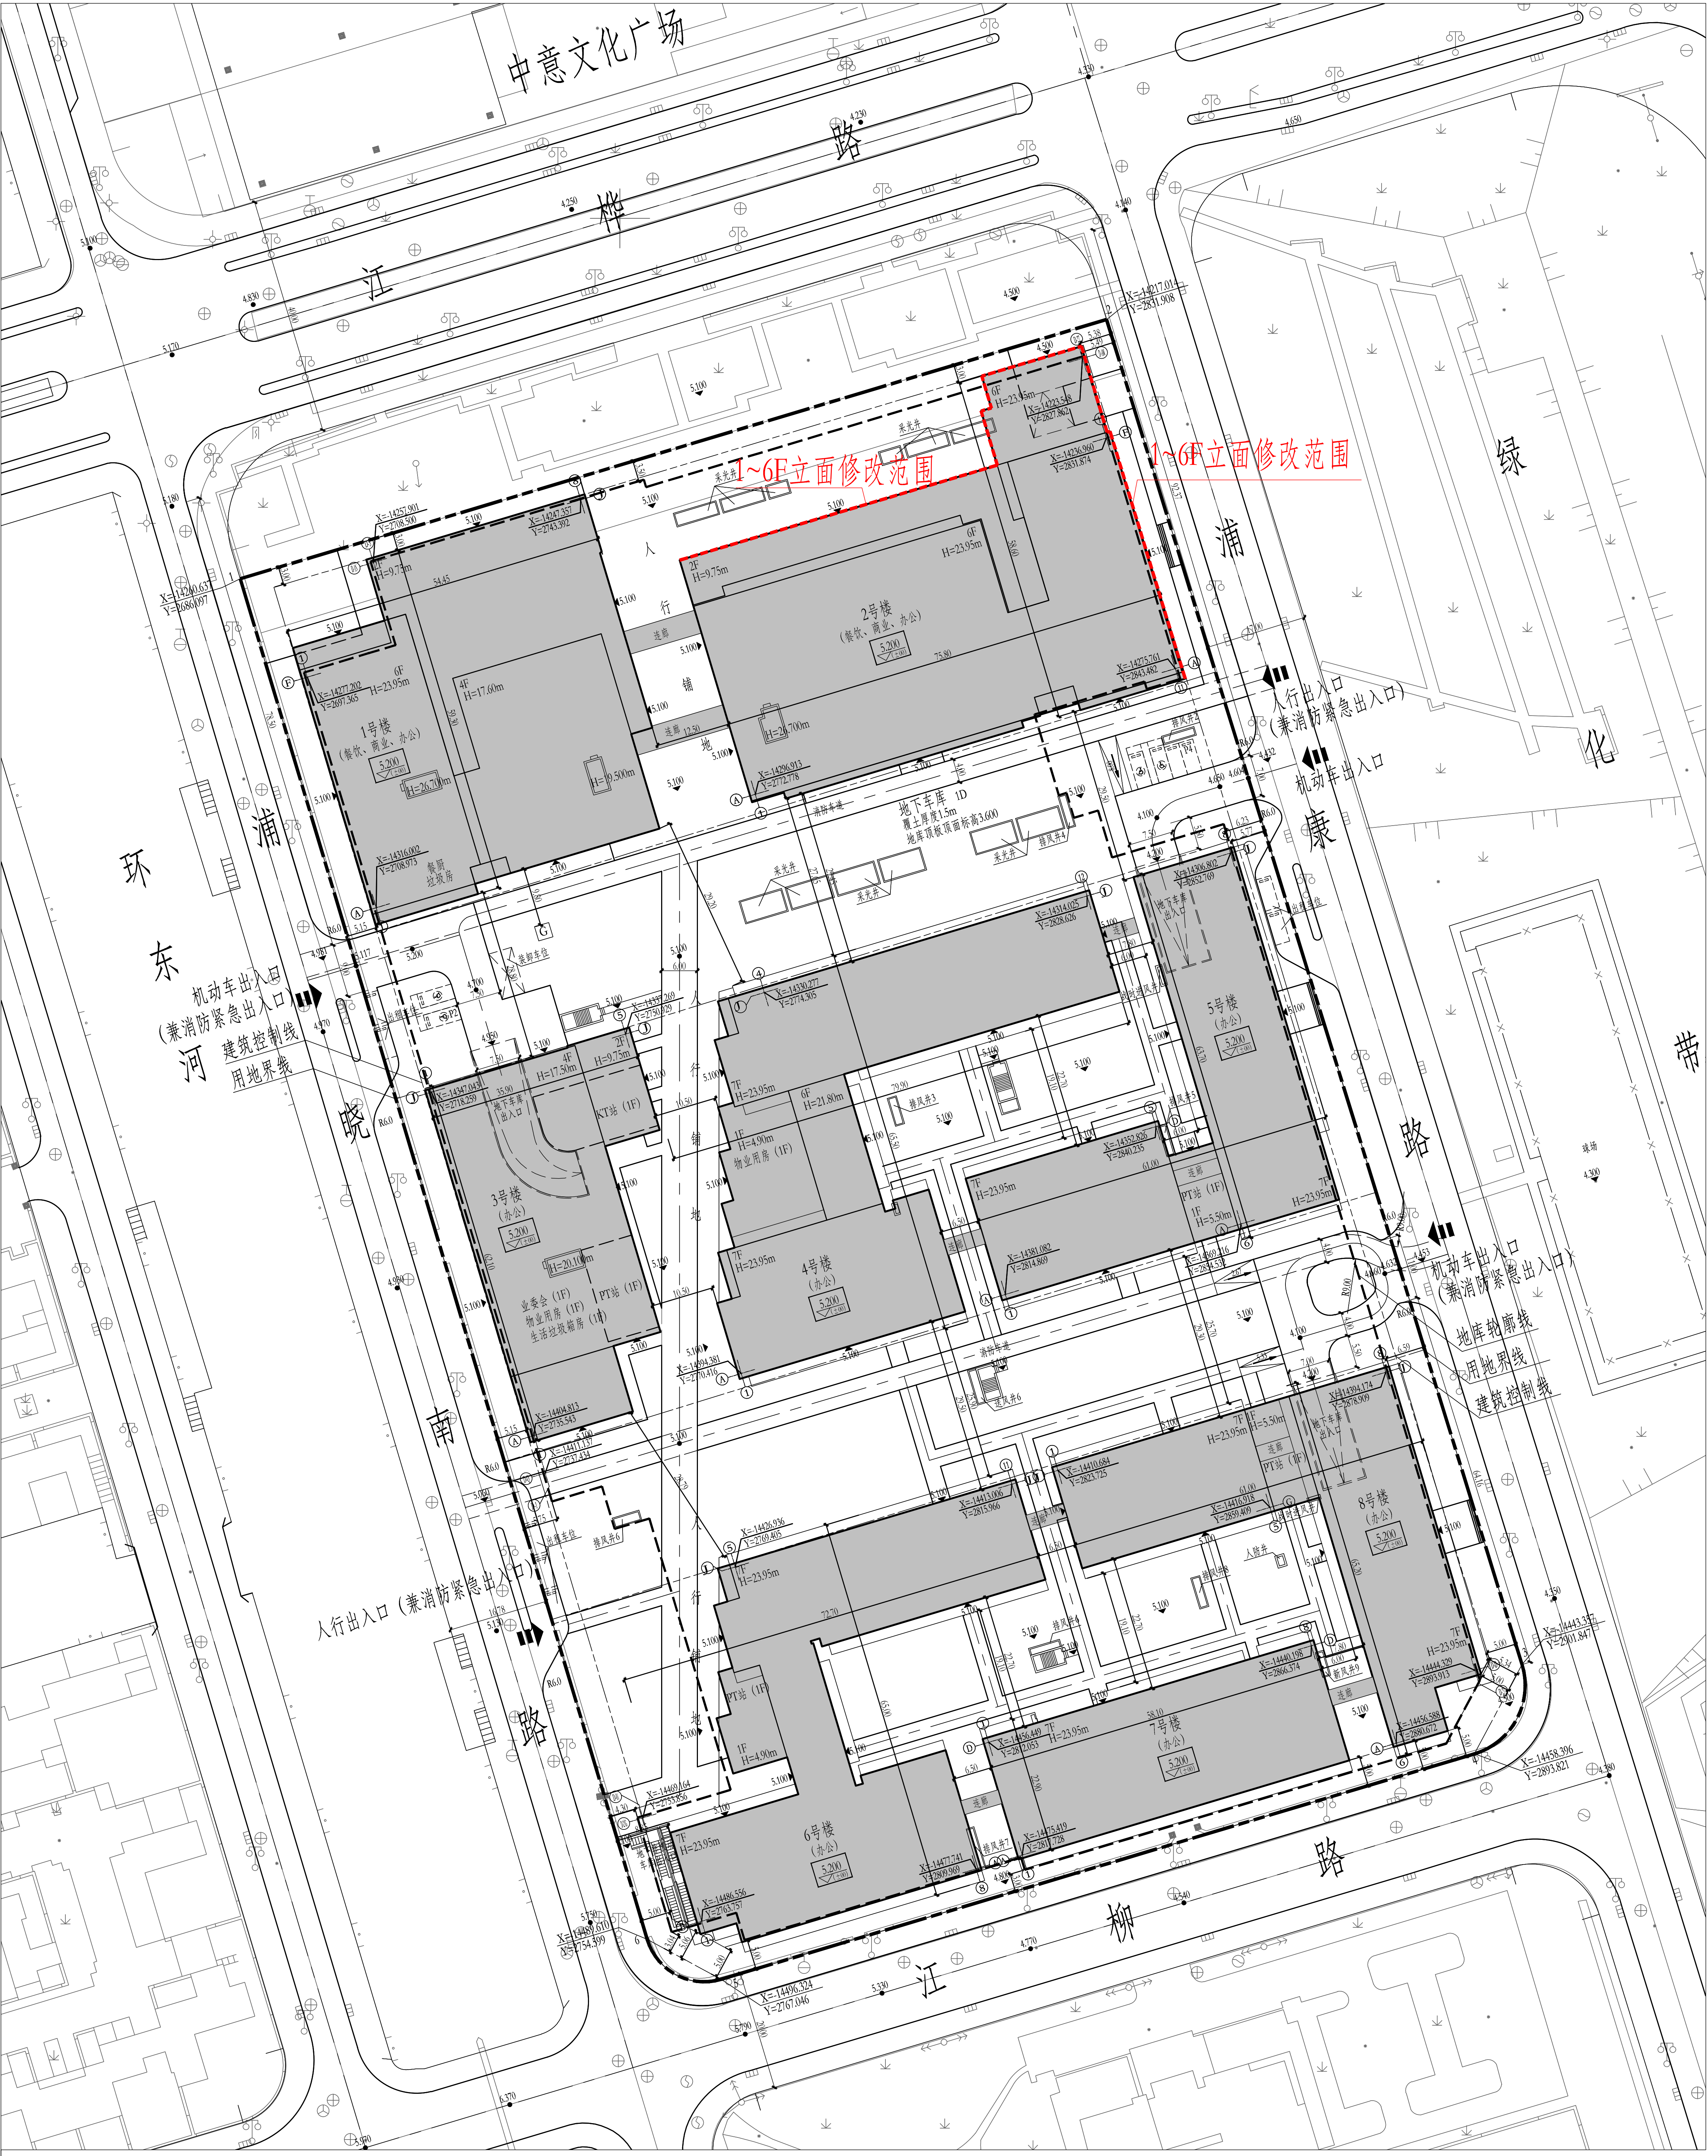


经济技术指标表


名称	单位	面积	备注
总用地面积	m²	38122.70	
总建筑面积	m²	130259.19	
其中	地上建筑面积	m²	96162.06
	其中计容面积	m²	95900.00
	地下建筑面积	m²	34097.13
容积率		2.52	
建筑基底面积	m²	单位	
建筑密度		46%	
绿化面积	m²	13344.00	
绿化率		35%	
小客车停车位	辆	975	
非机动车停车位	辆	800	

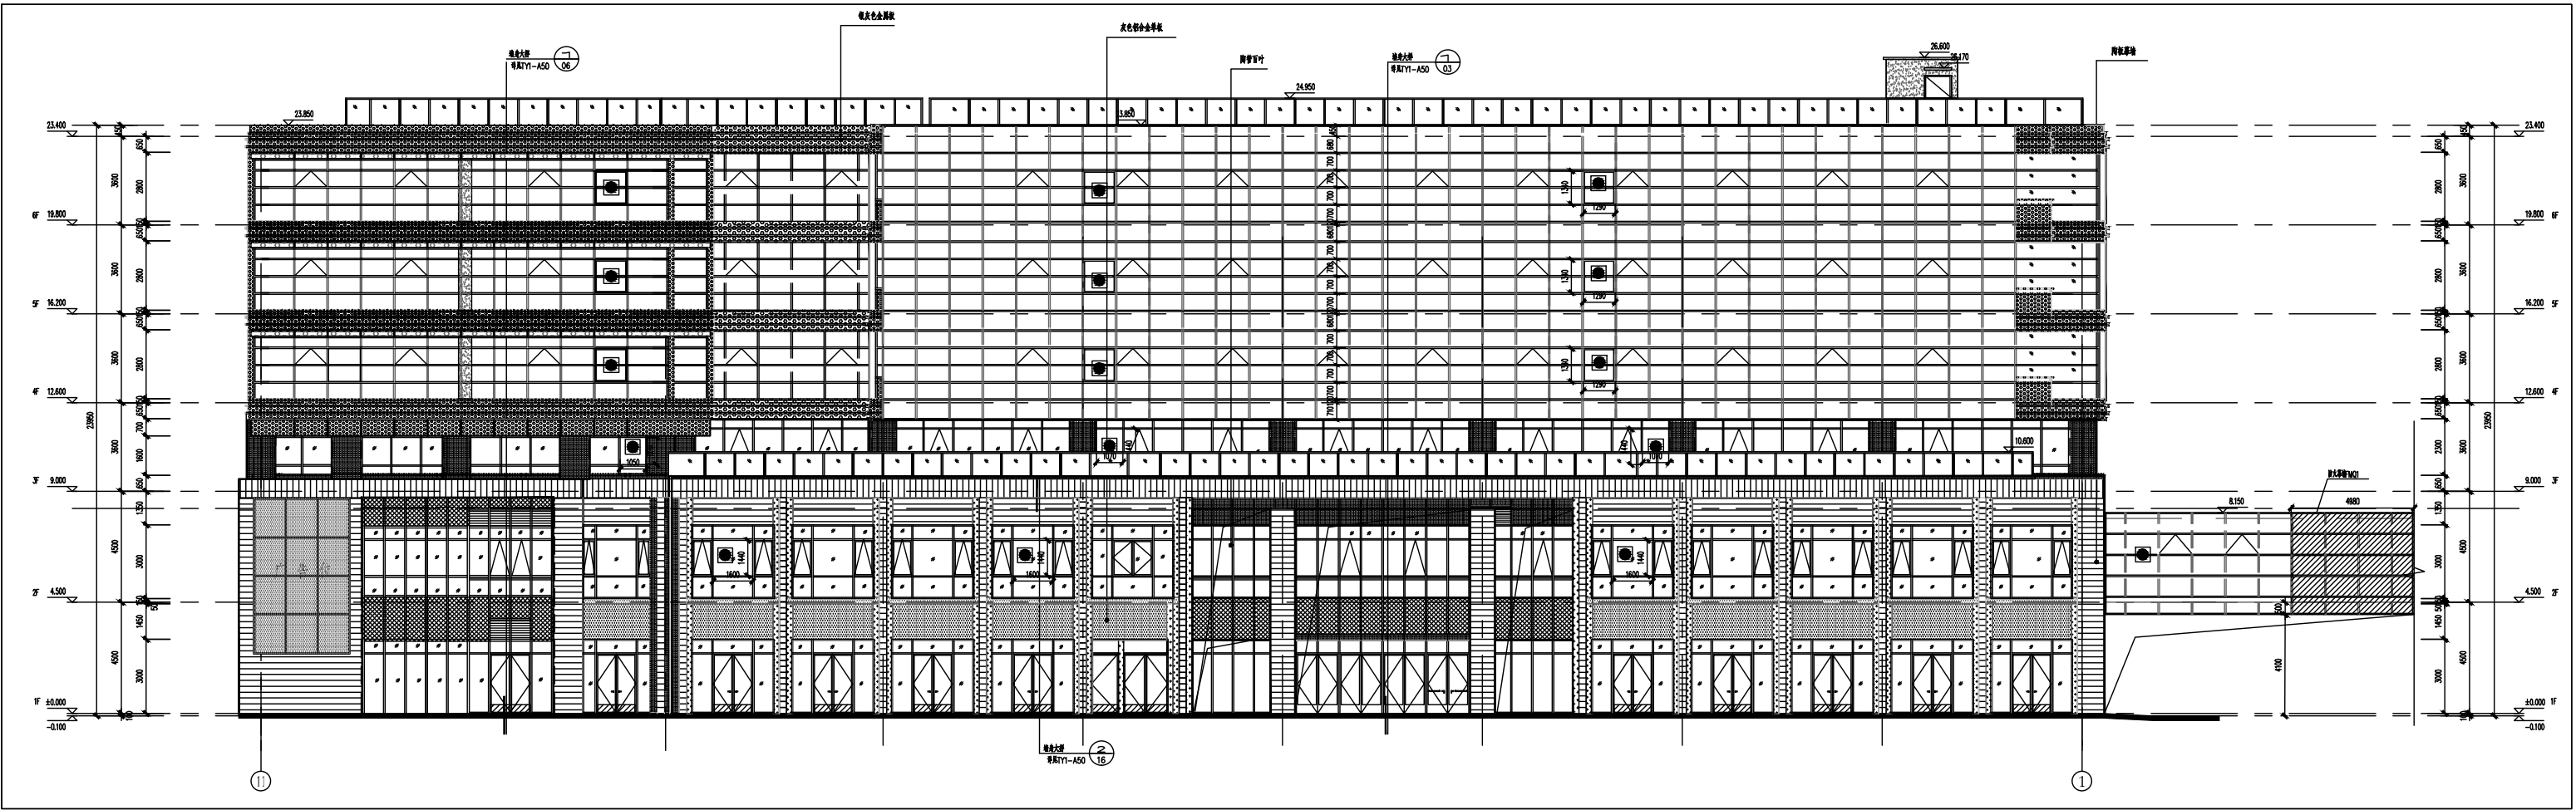


2#北立面

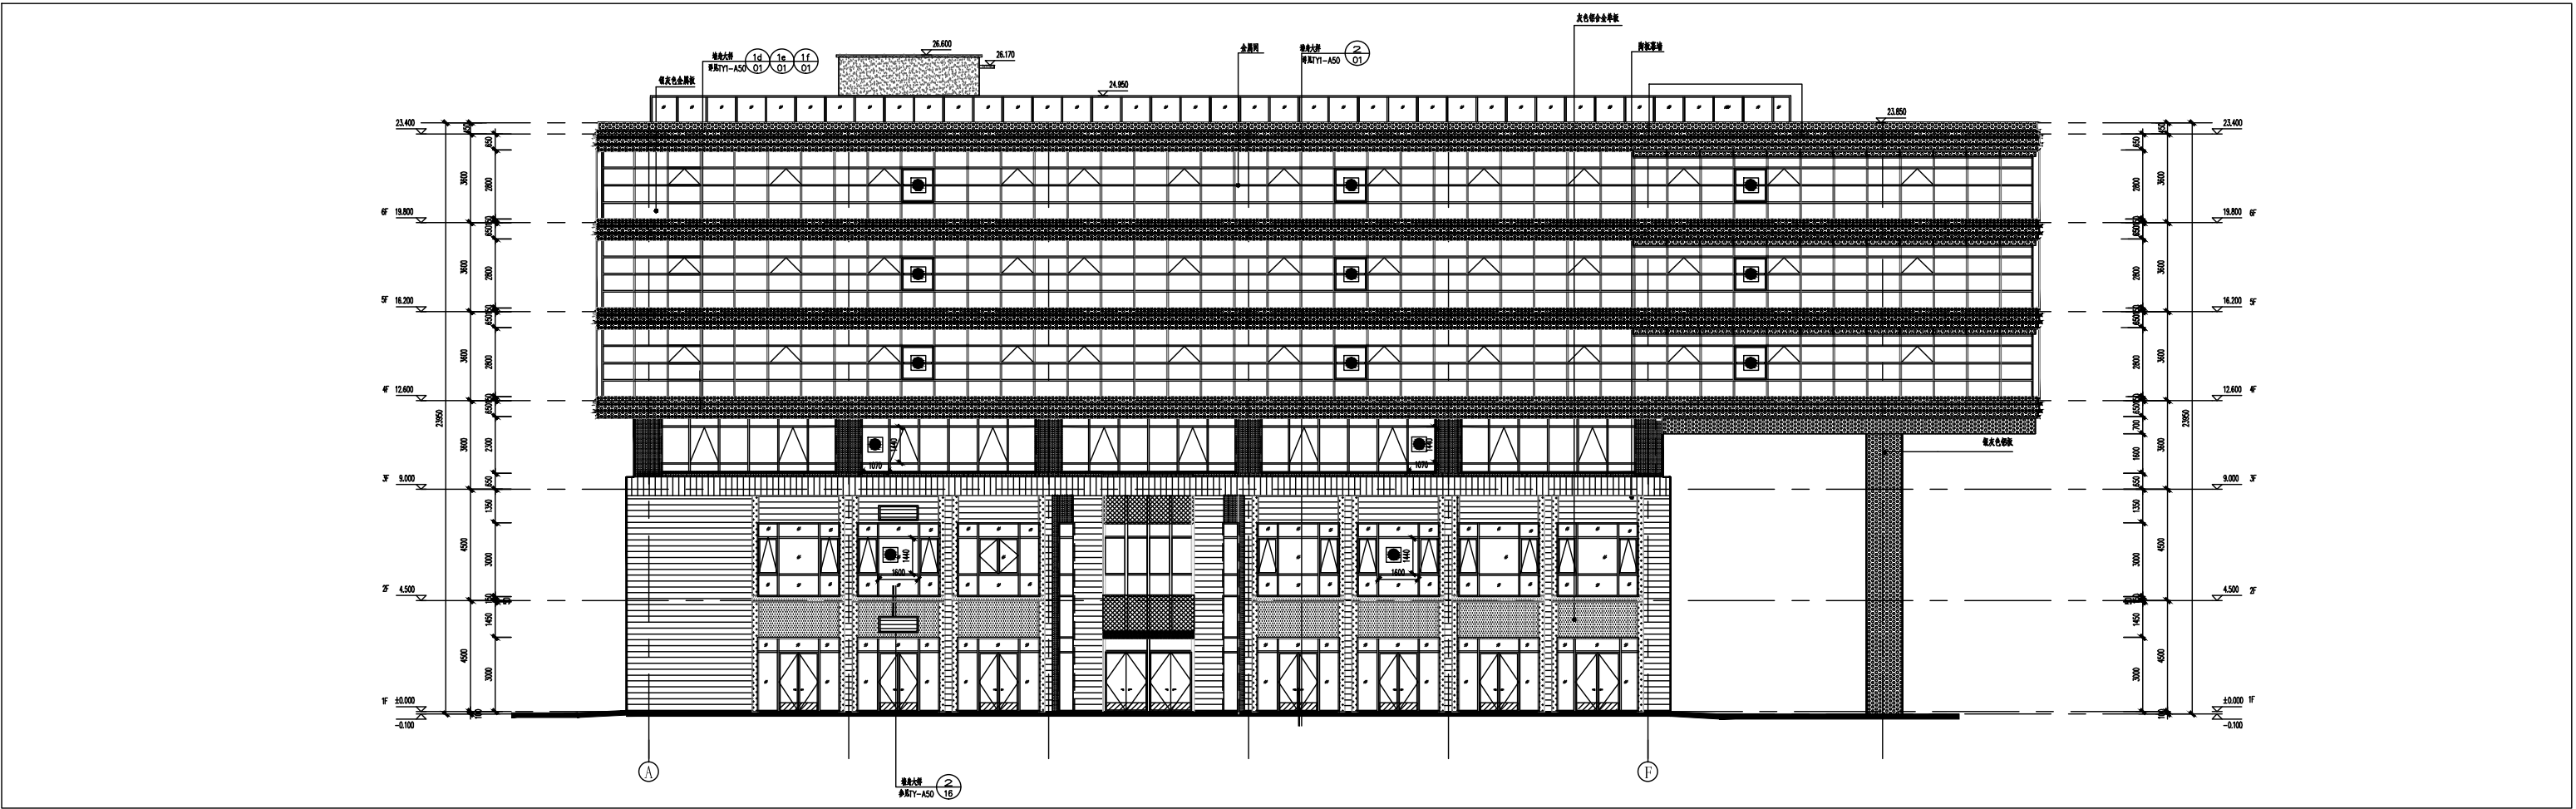

2#东立面

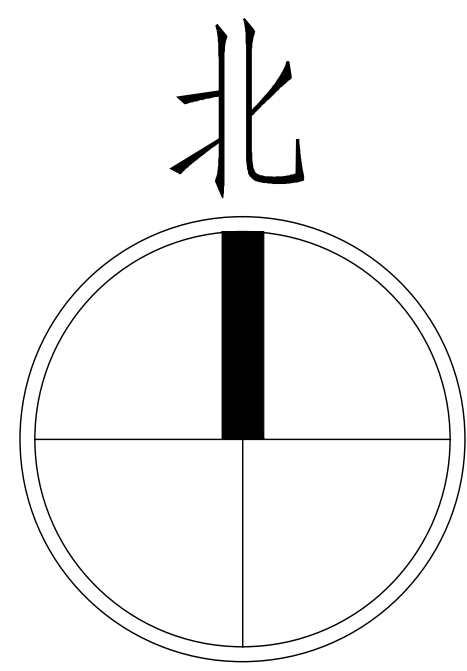

总平面图

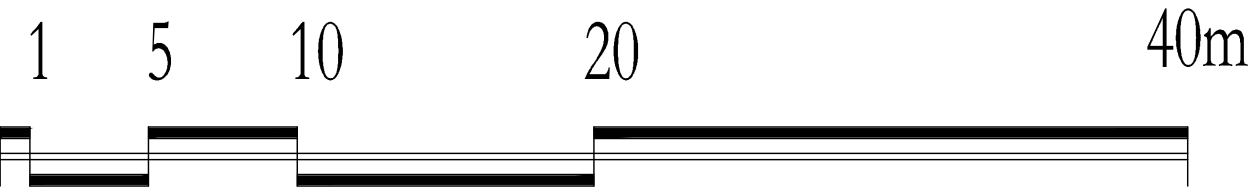

项目名称：闵行区浦江镇122-5#商办地块