


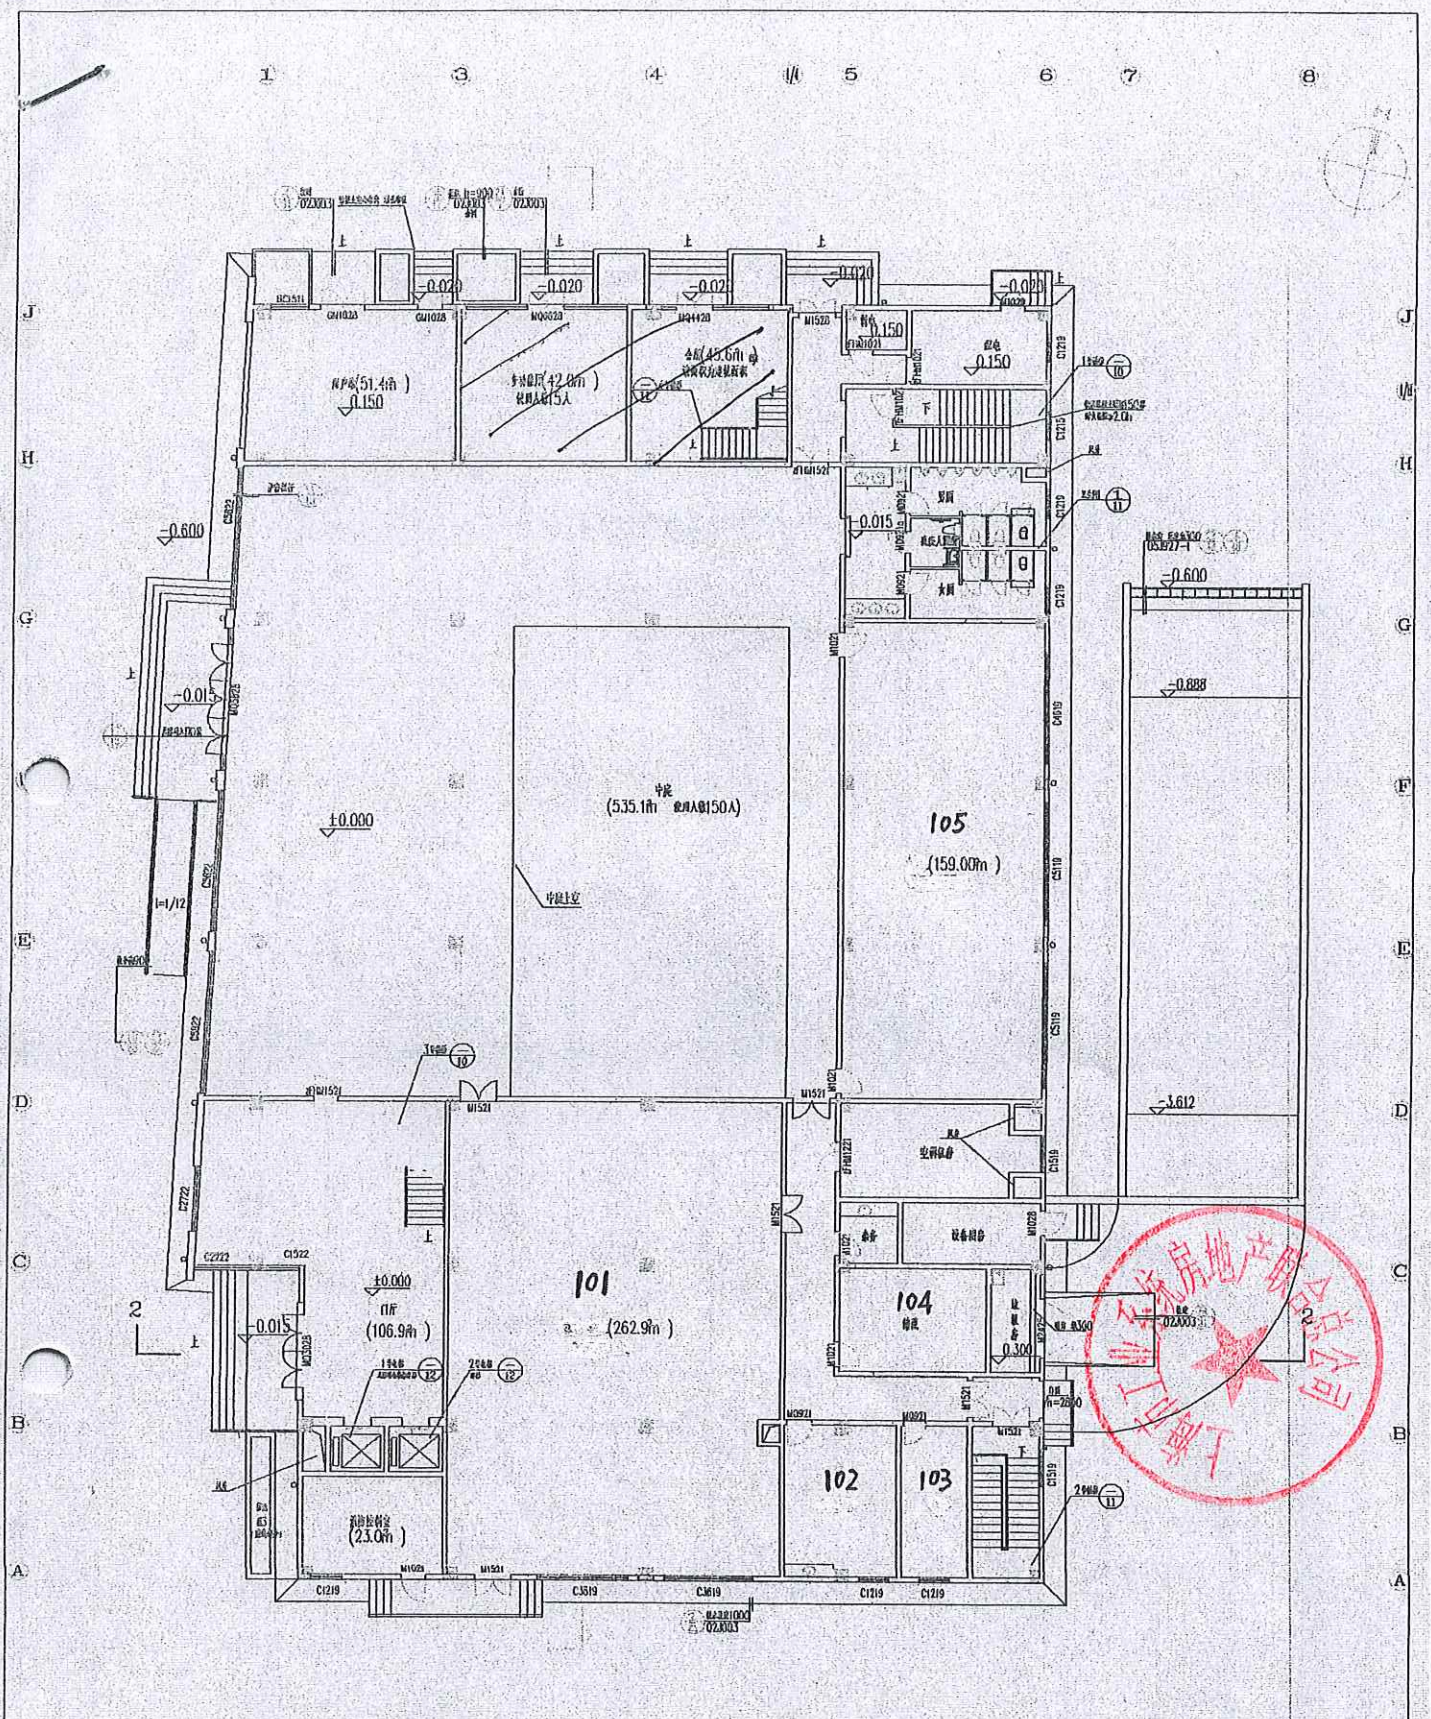

1. 本图是：建筑平面图，1:100，比例尺。

一层平面图 1:100

总占地面积6571.7m² (含裙房面积30.2m²)
地上建筑面积793.3m² (含裙房面积423.2m²)
本层建筑面积738.1m² (含裙房面积7.5m²)







