


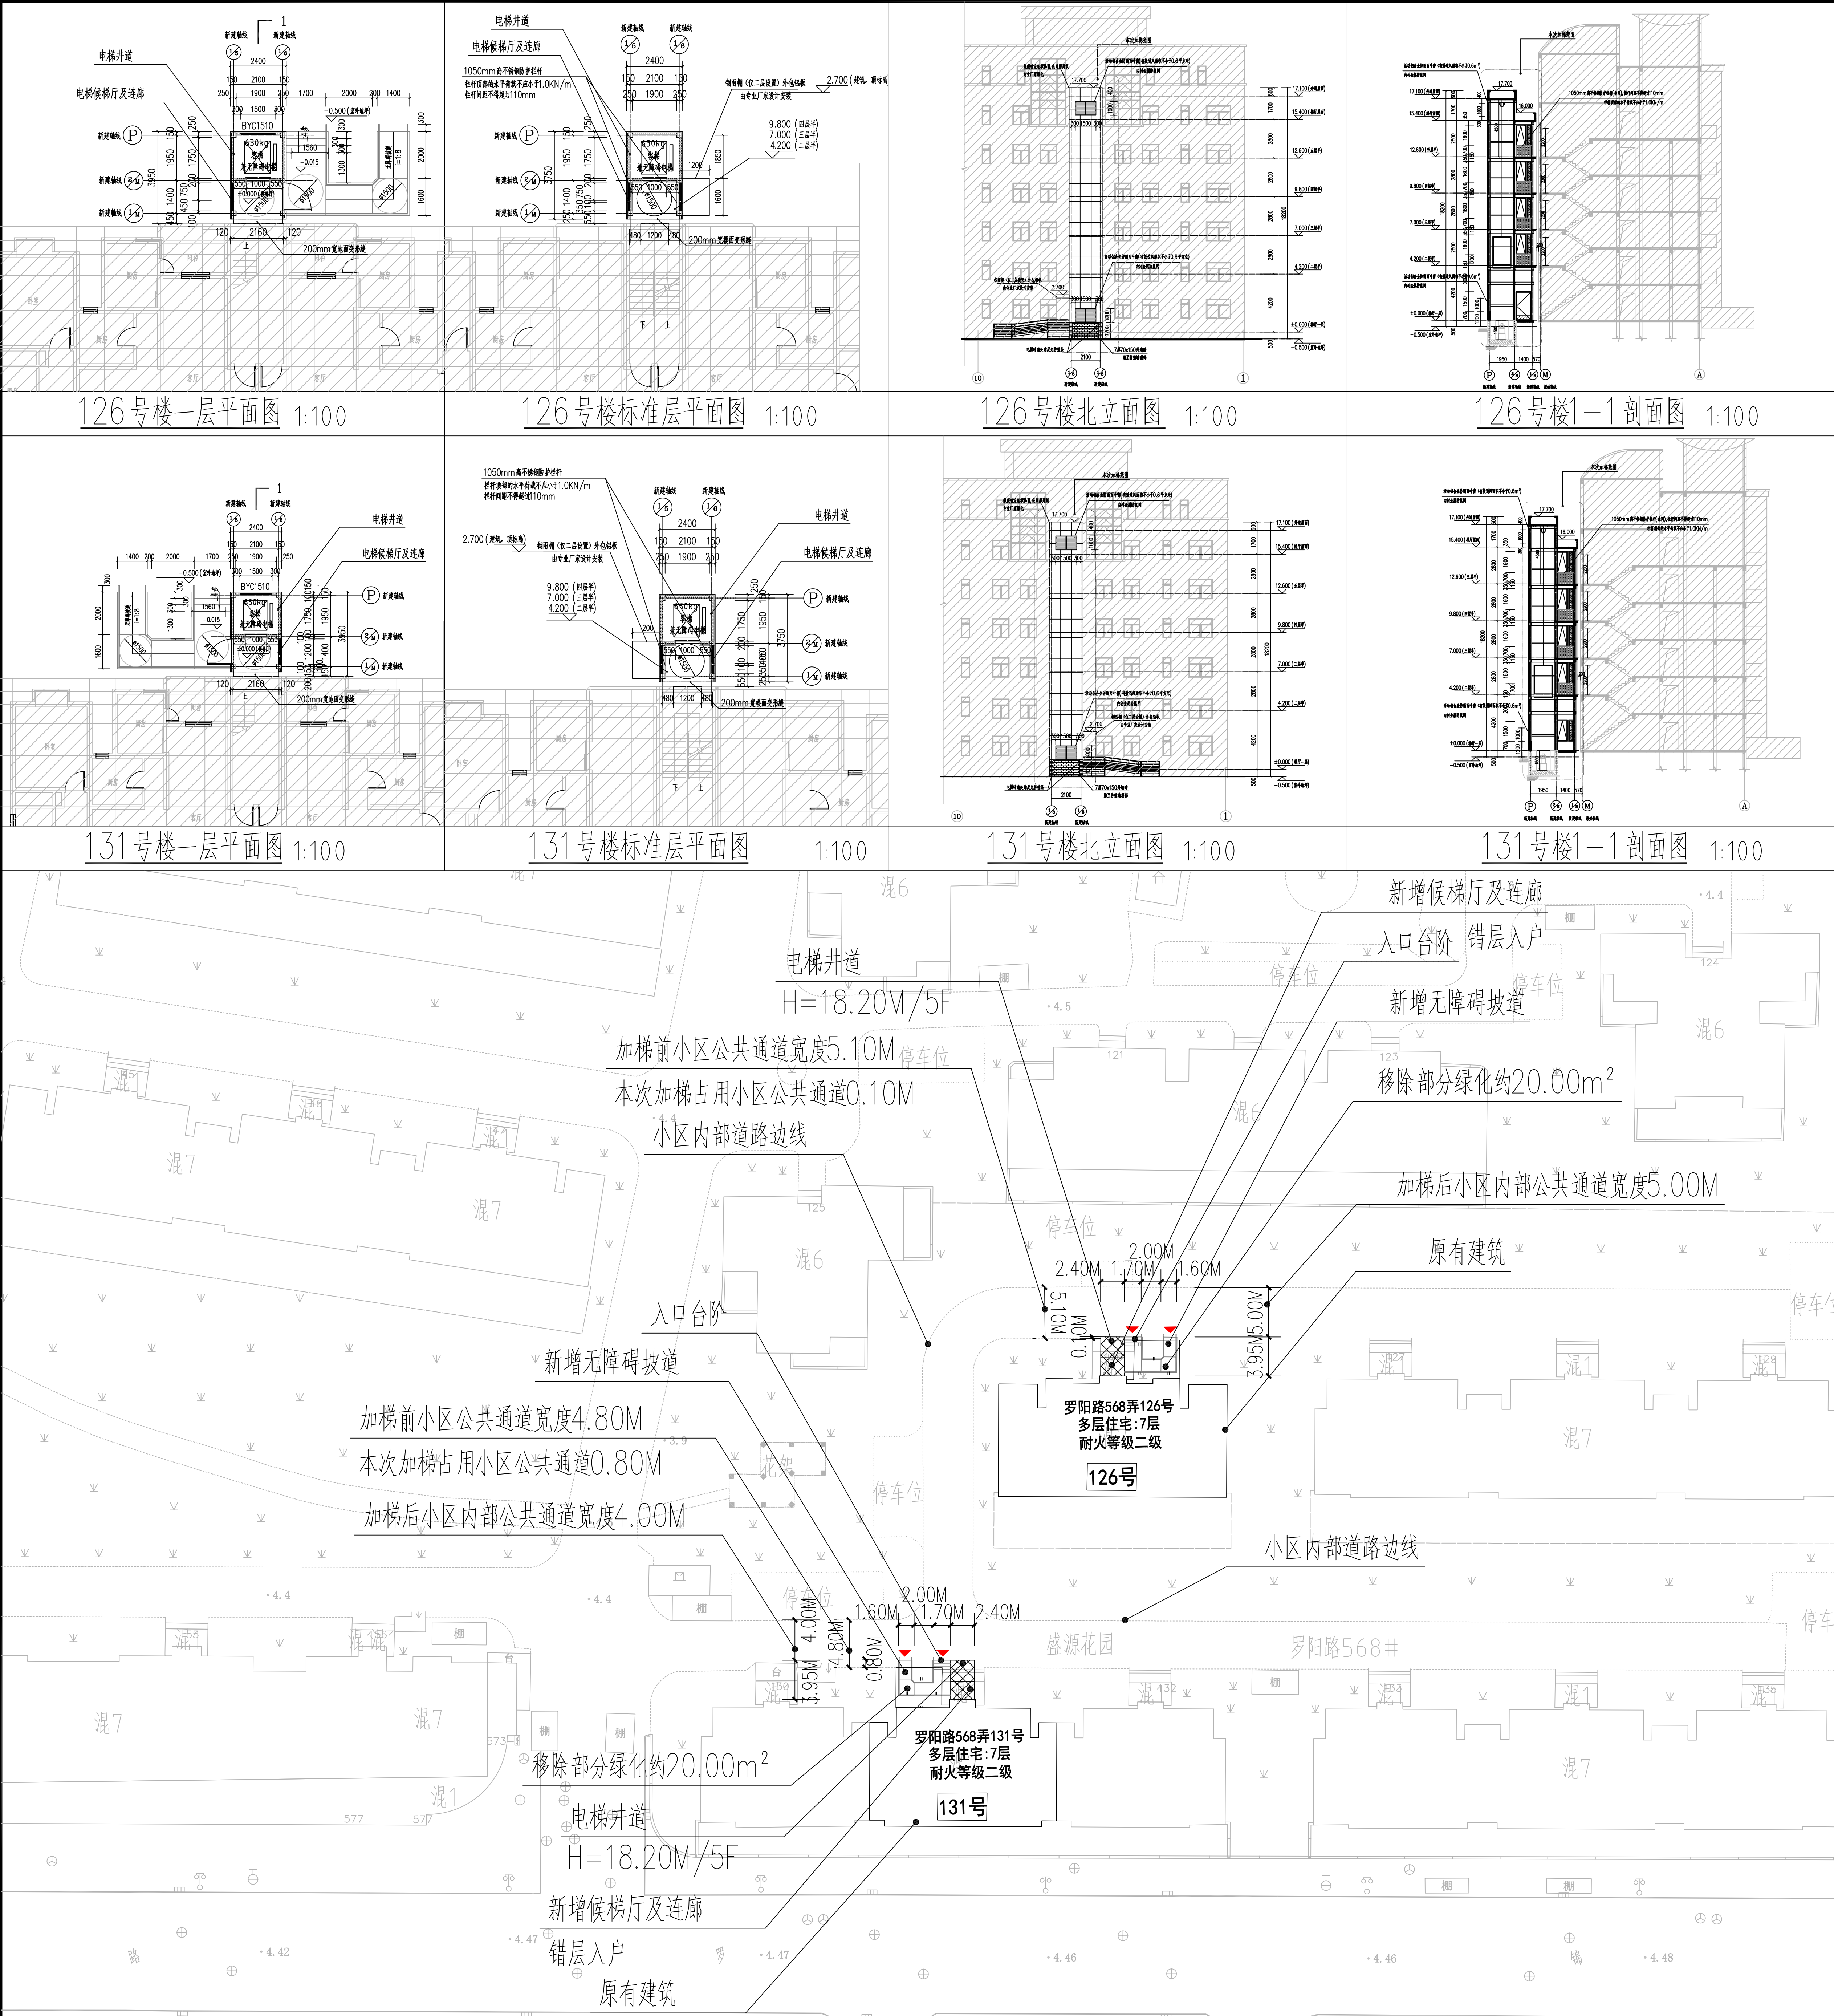


闵行区梅陇镇罗阳路568弄盛源花园小区126、131号共2幢单元楼加装电梯项目方案公示图

建设项目地址：闵行区梅陇镇罗阳路568弄盛源花园小区126、131号


本次新增电梯项目经济指标（126、131号）

名称	单位	数量	备注
增设电梯总建筑面积	平方米	50.00	
增设电梯占地面积	平方米	10.00	
原建筑层数	层	7	
电梯停靠层数	层	5	
电梯高度	米	18.20	
电梯吨位	公斤	630	
电梯乘坐人数	人	8	
绿化占用面积	平方米	20.00	

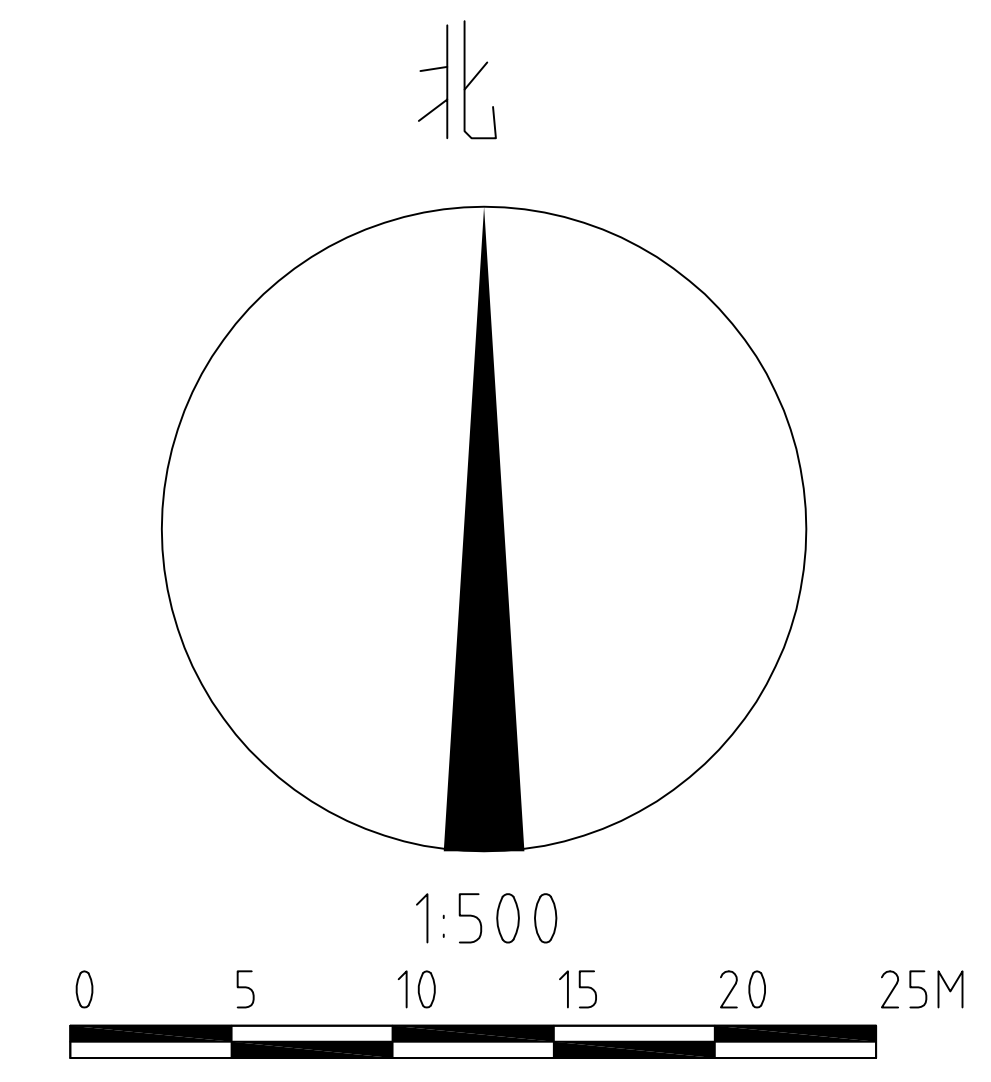

图例：
新建建筑
原有建筑
用地红线

加梯地理位置示意图：

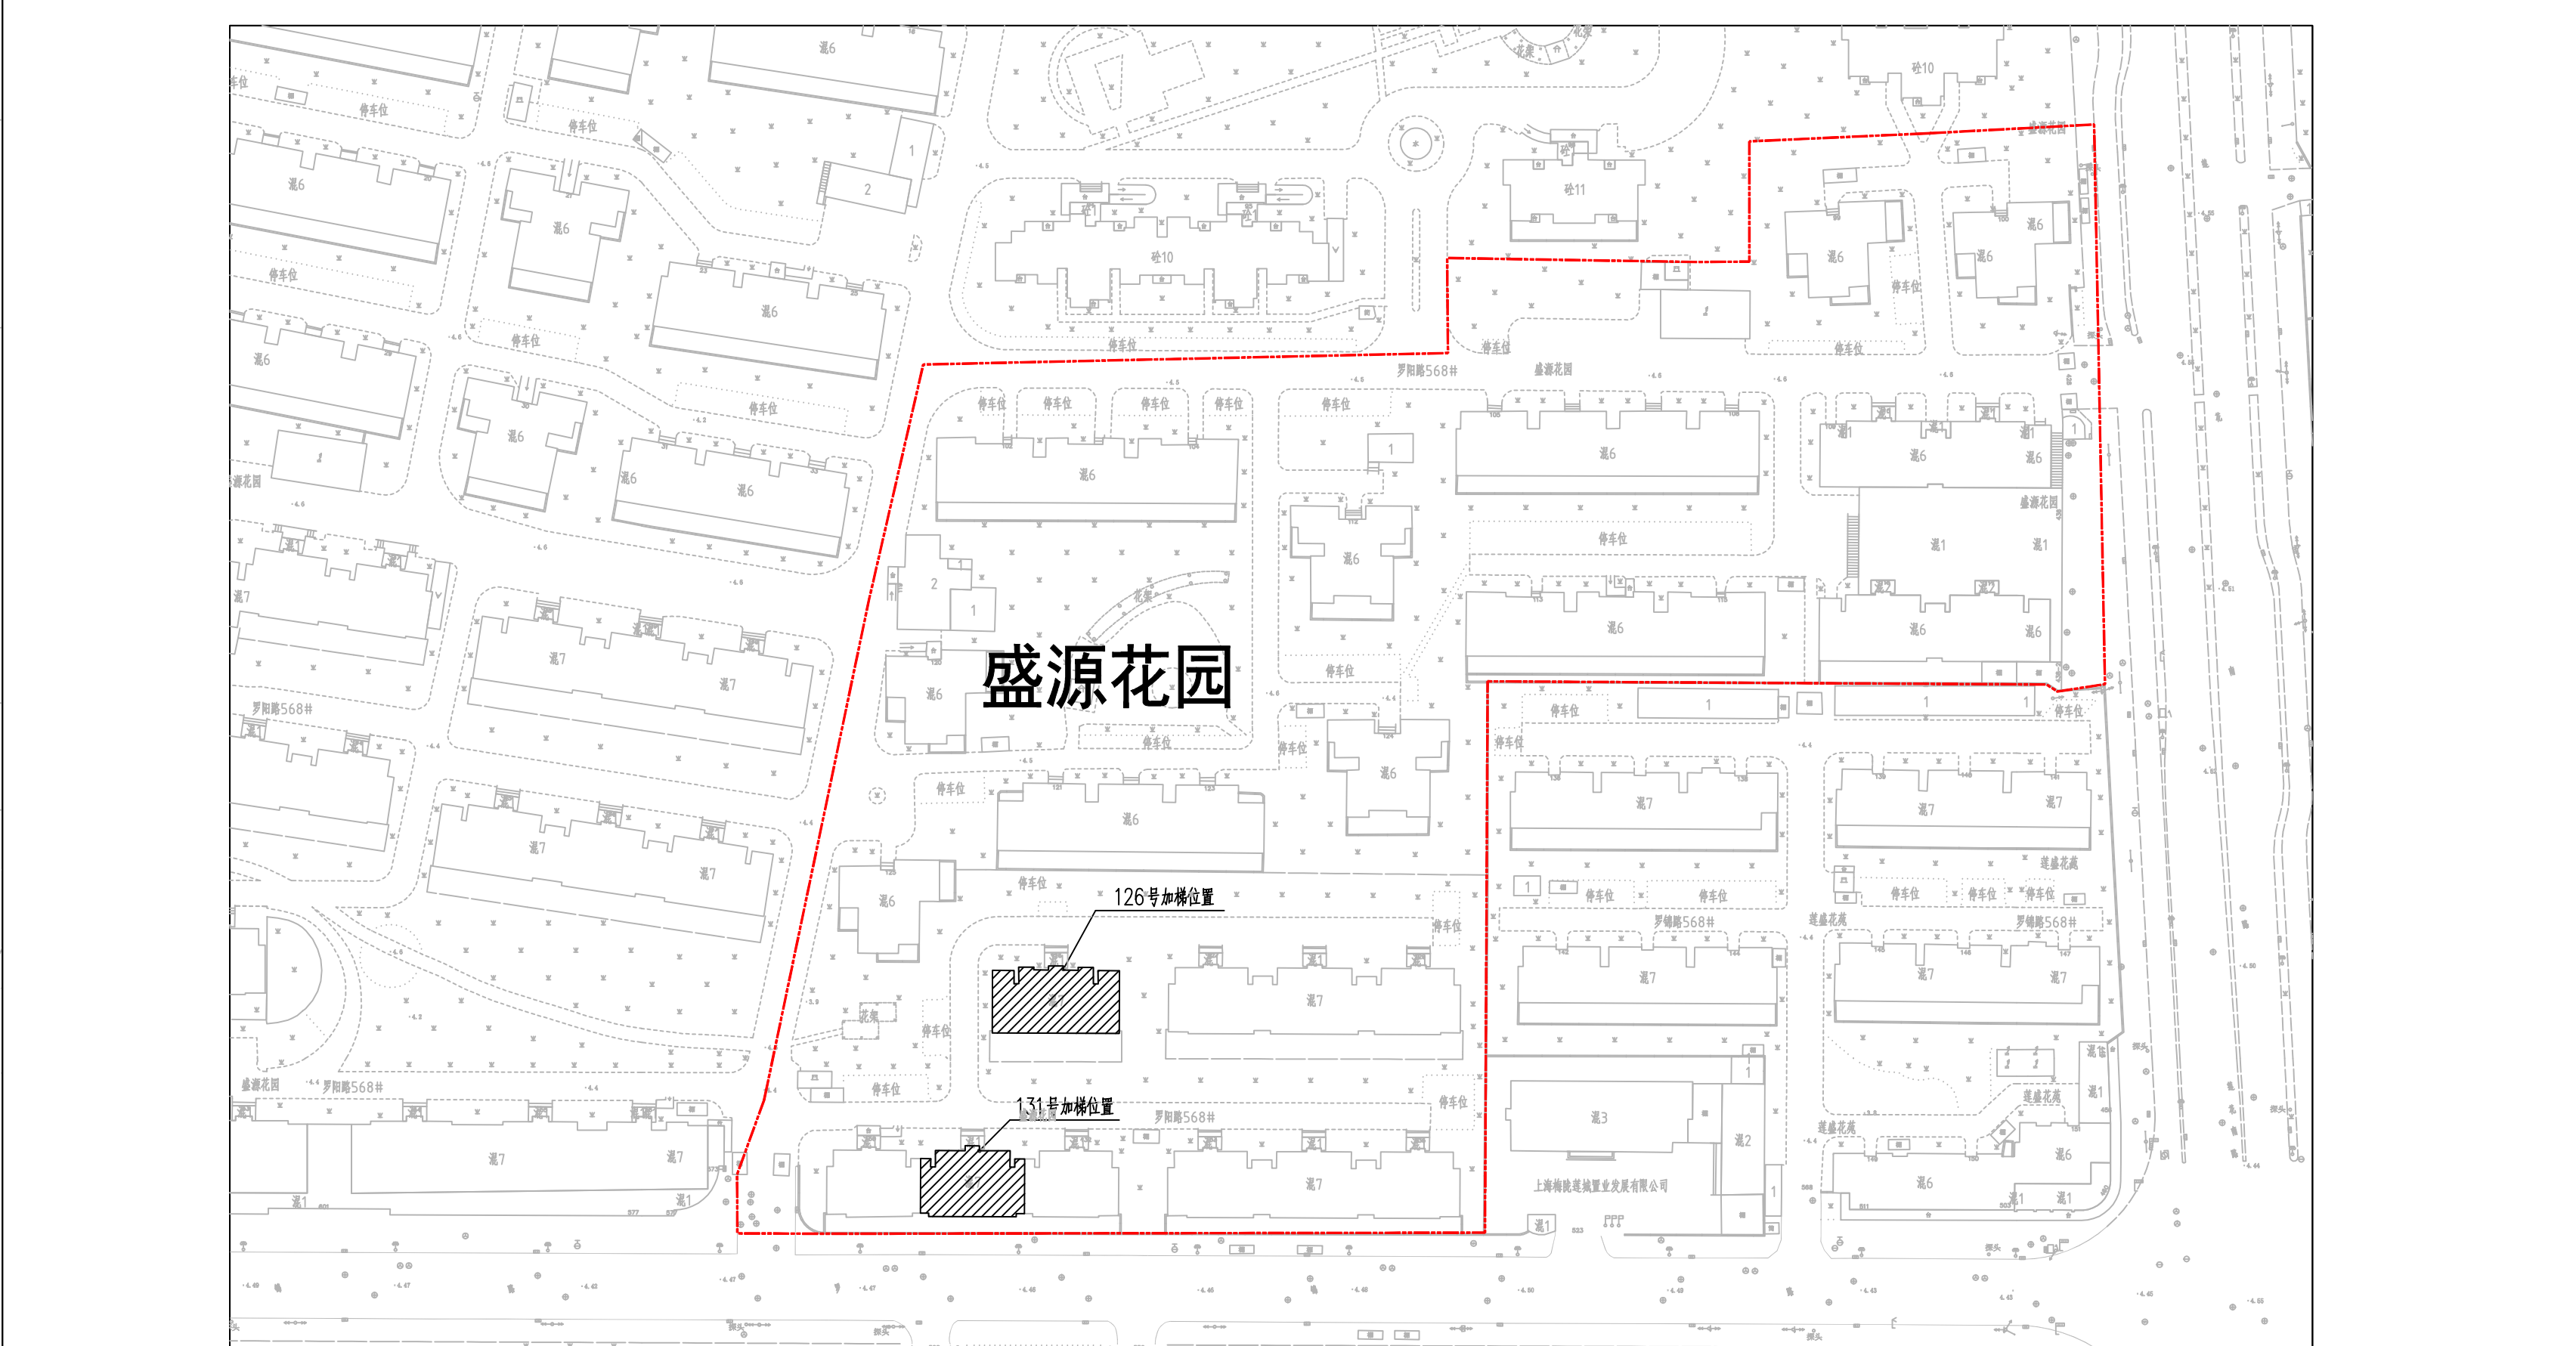

注：1、图中标注尺寸单位均以米计
2、本次公示仅针对加装电梯部分，其余涉及道路、绿化、车位改造的内容，另行组织实施。

闵行区梅陇镇罗阳路568弄盛源花园小区126、131号共2幢单元楼加装电梯项目方案公示图

1:500

上海沪防建筑设计有限公司 SHANGHAI CIVIL AIR DEFENCE ARCHITECTURAL DESIGN Co., Ltd. 证书编号: 甲级 A131004485 (A231004482)		建设单位	上海市闵行区盛源花园业委会(第四届)		工程编号	HF2023-J011-KD08-13	
项目负责人	姚	校对	姚		设计阶段	方案	
审核	姚	设计	陈瑞		图号	公示图	
专业负责人	姚	制图	陈瑞		比例	图示	
		图名	公示图		日期	2023.05	

本图须加盖公司出图签章方有效