




闵行区华漕镇纪翟南路188弄香港花园小区40号楼加装电梯工程
方案公示图

建设项目地址: 闵行区华漕镇纪翟南路188弄香港花园小区40号



图例: 原有建筑 新建电梯 宗地范围

- 注: 1、图中标注尺寸单位均以米计。
2、本次加装电梯未占用小区道路。
3、本次公示仅针对加装电梯部分, 其余如涉及道路、绿化、车位改造等内容, 将另行组织实施。

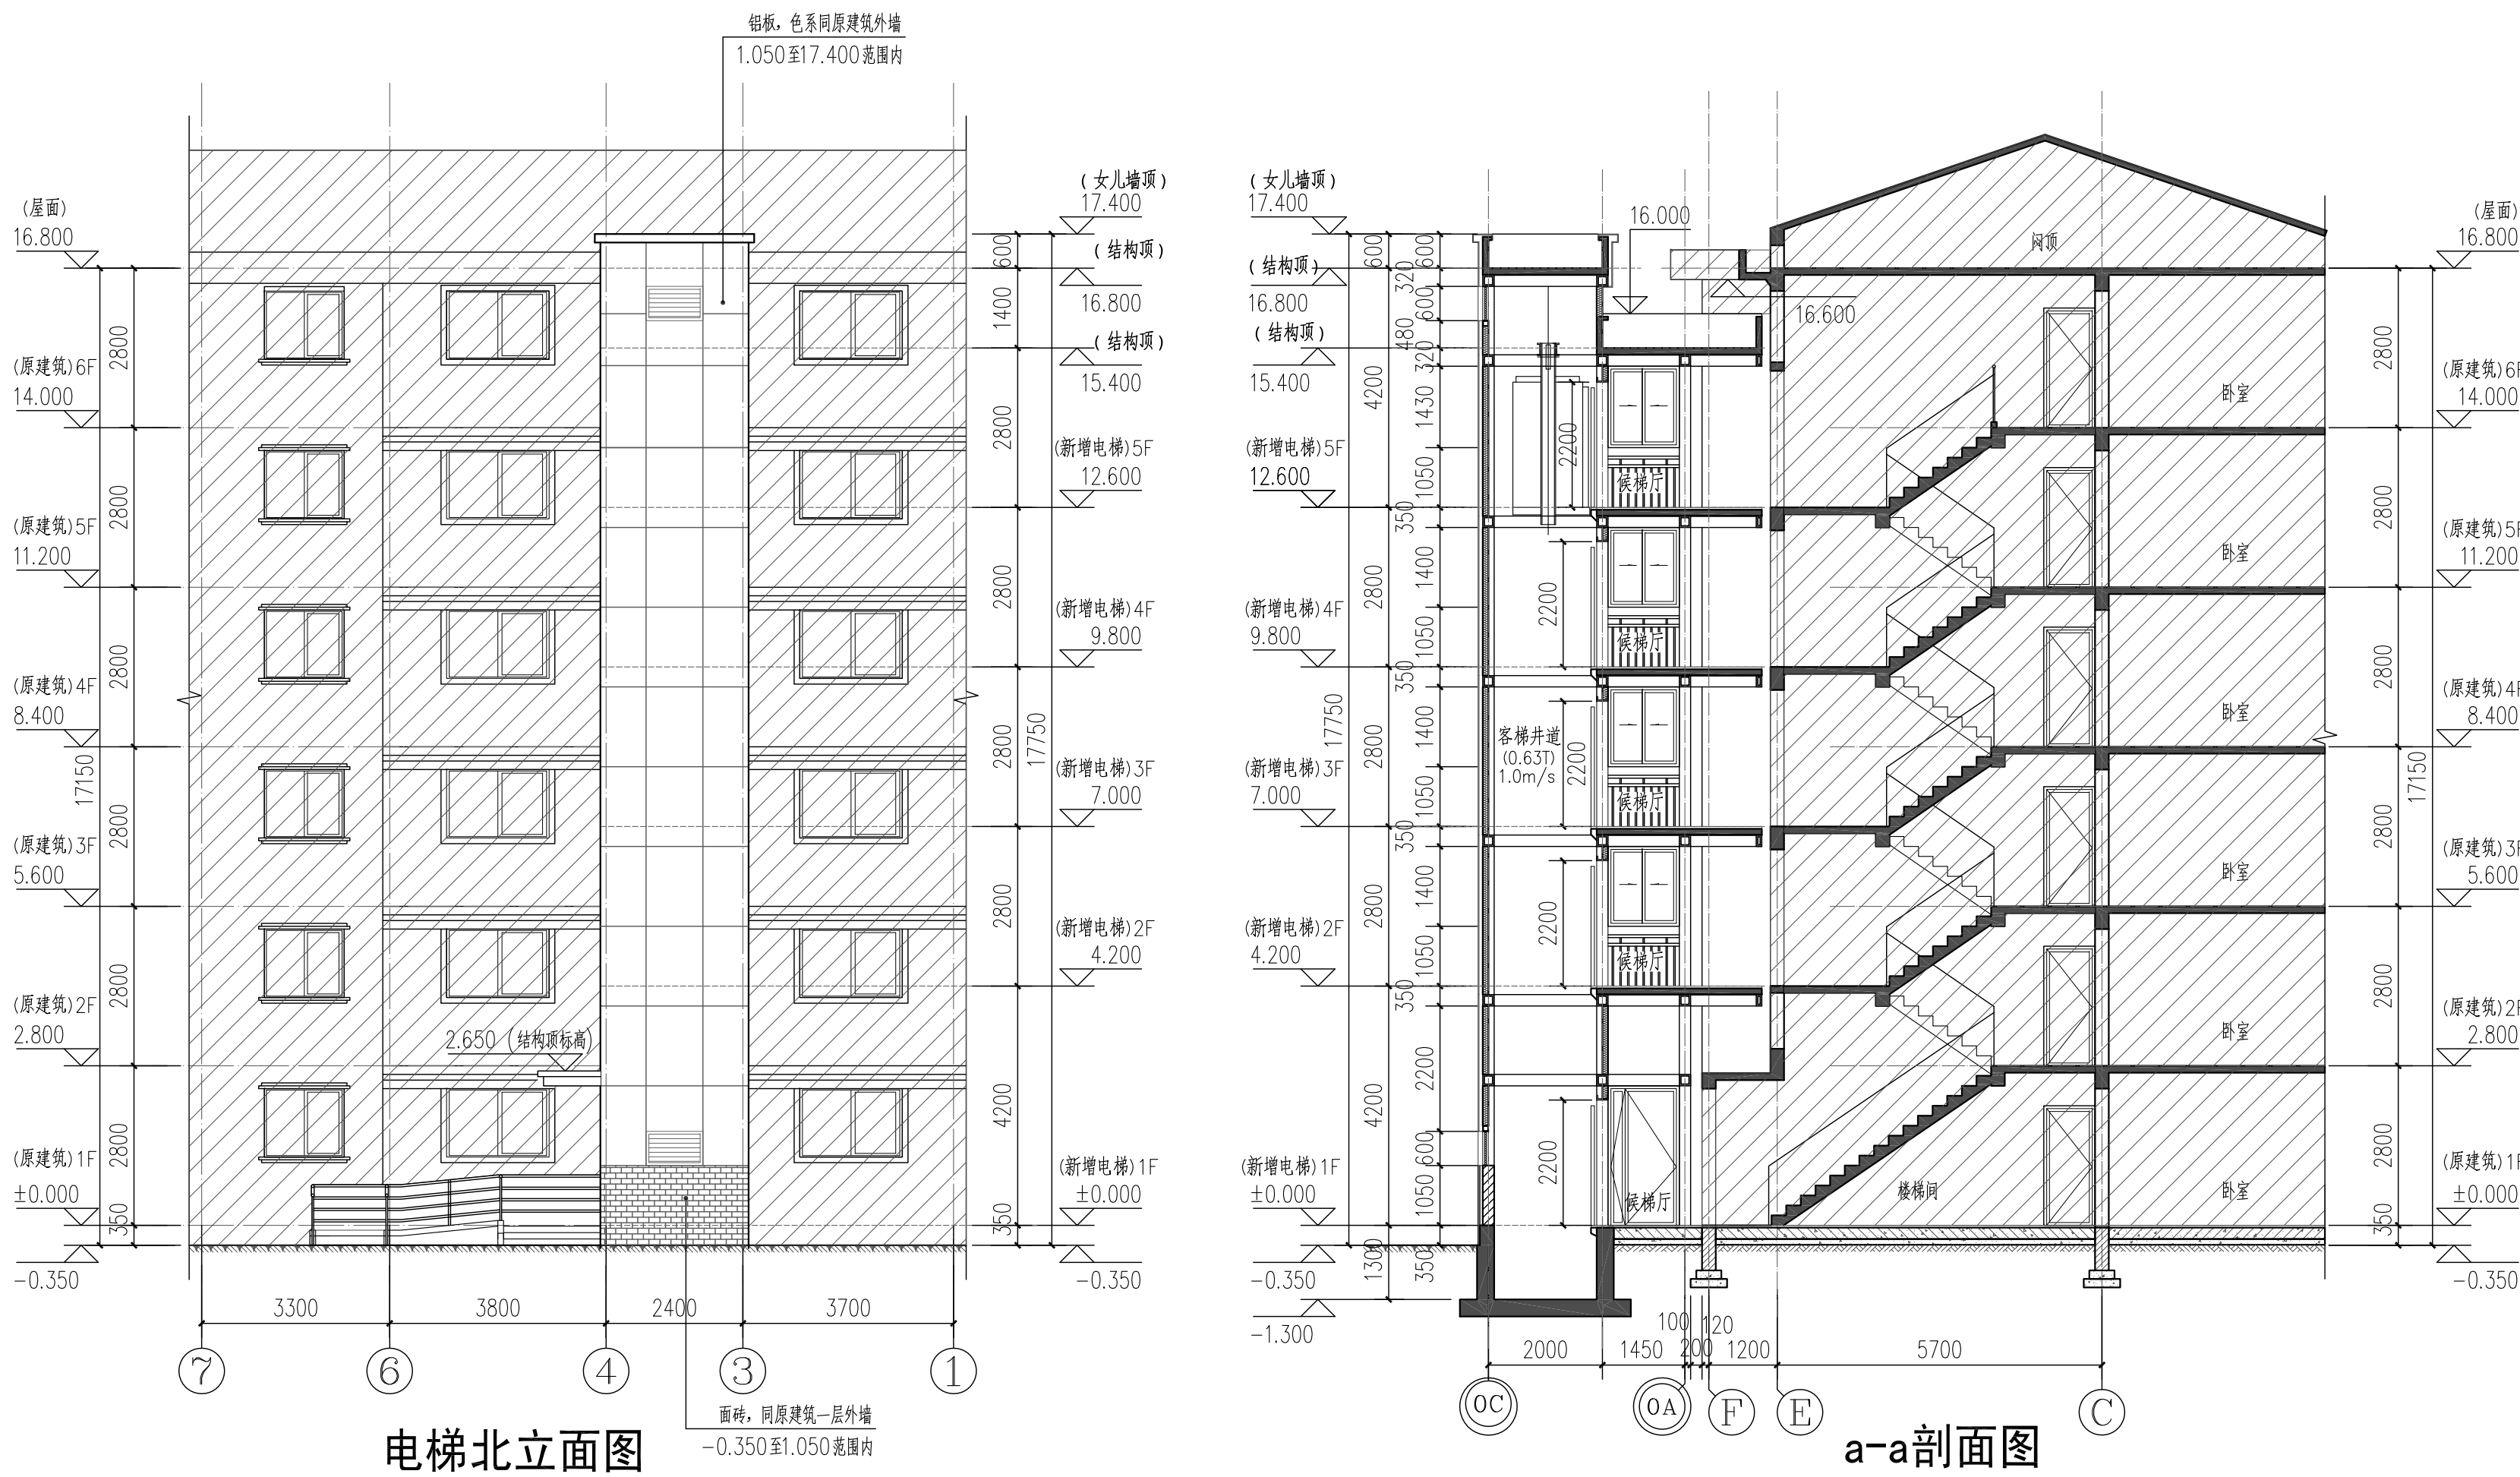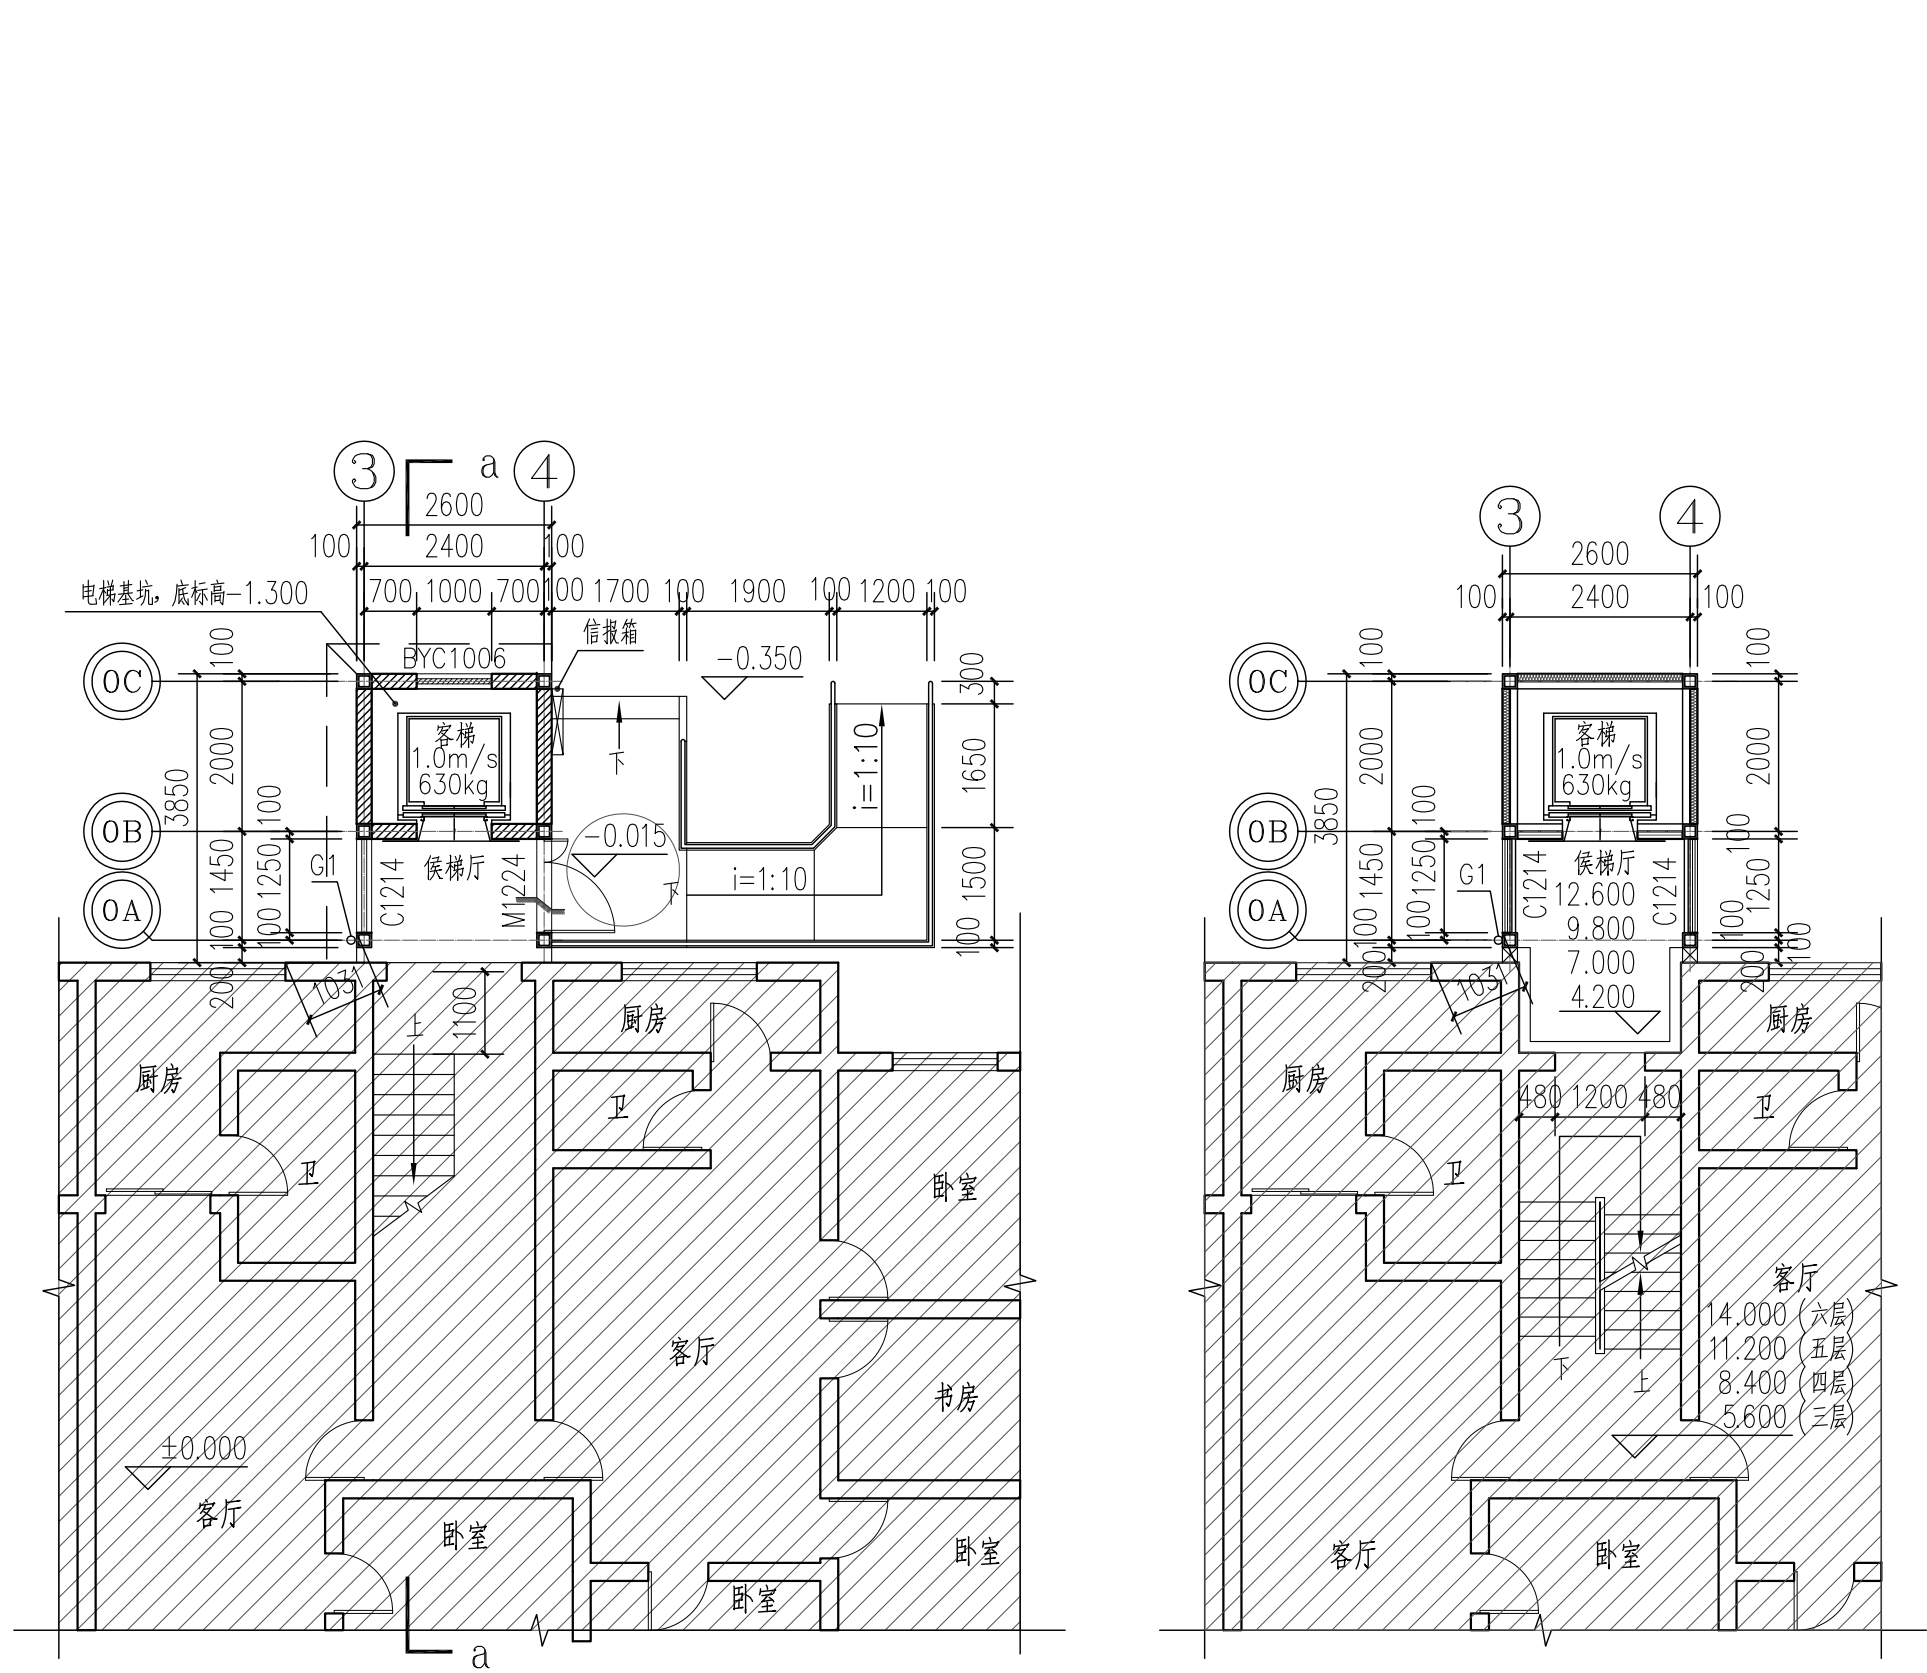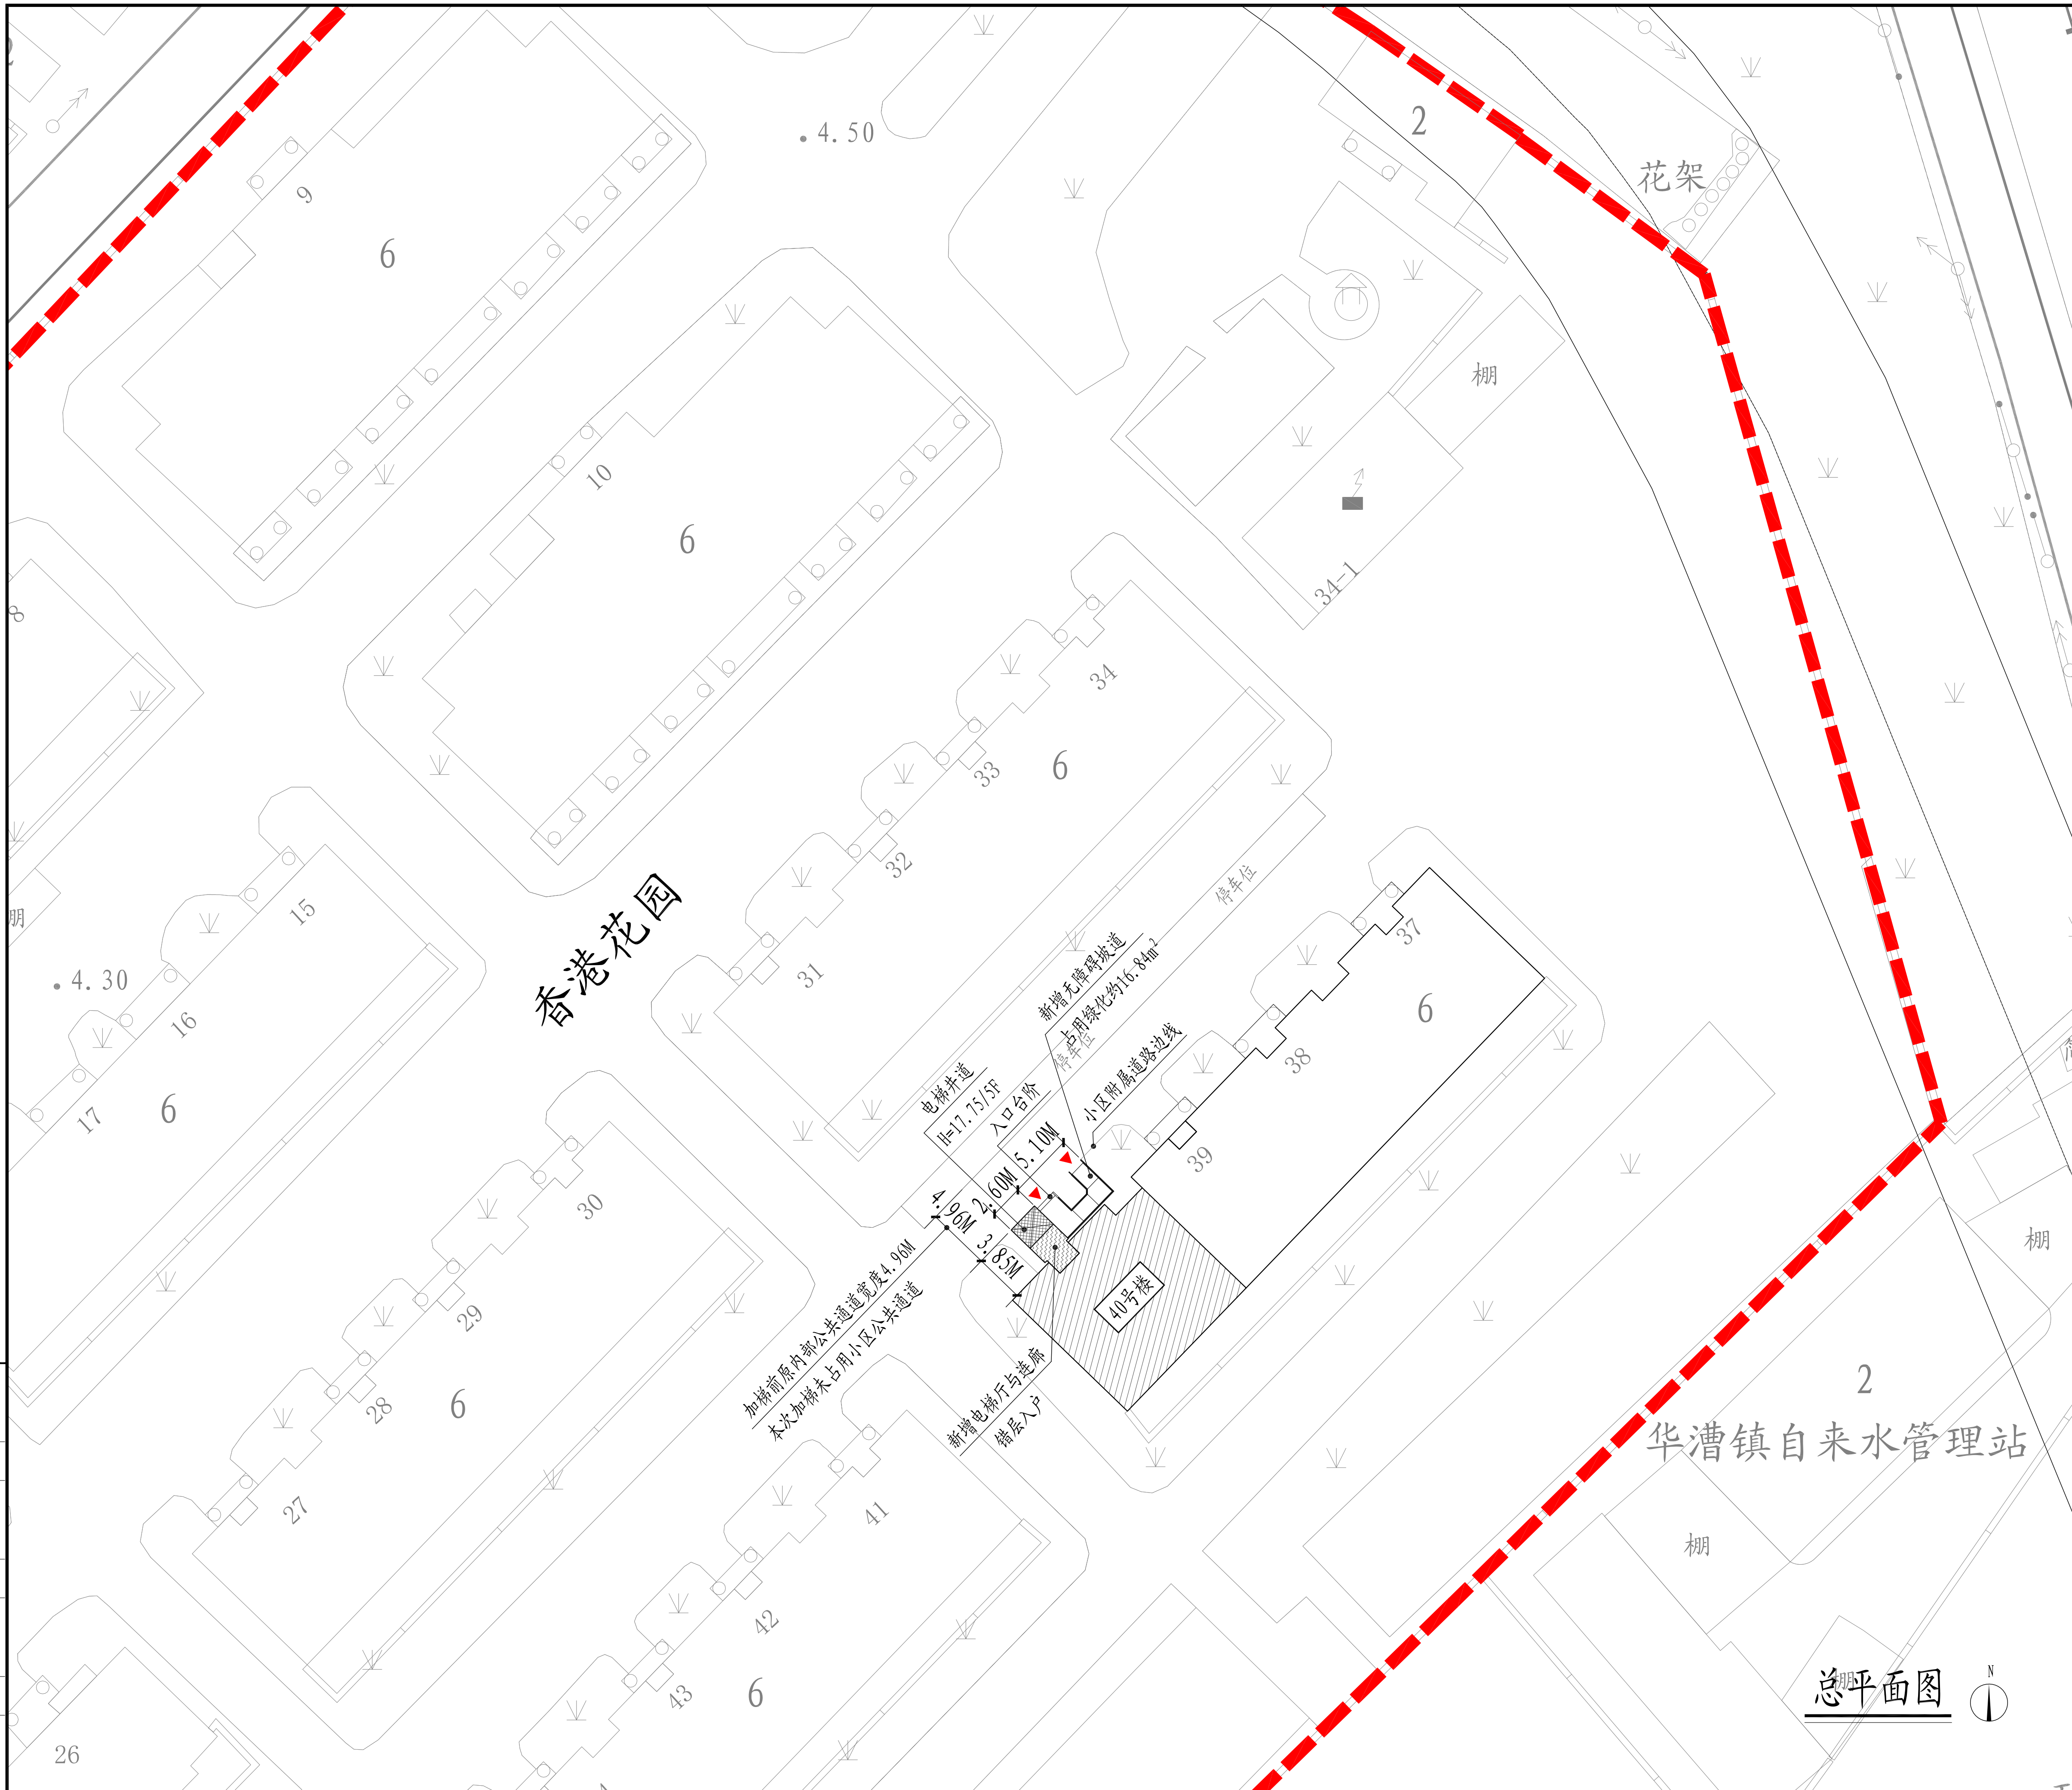

新增电梯项目单体经济指标表

楼号	40号楼	备注
增设电梯面积	63.01m ²	
增设电梯占地面积	10.53m ²	
增设电梯高度	17.75m	室外地坪至电梯女儿墙高度
楼层数	6	
电梯停靠层数	5	
电梯吨位	630公斤	
电梯乘坐人数	8人	
移除绿化面积	16.84m ²	

HDSJ

SHANGHAI HONGYUAN ARCHITECTURAL DESIGN CO., LTD.
上海华垣建筑设计有限公司

建筑工程专业注册编号: A231012852

合作设计单位:
CANYU DESIGN WITH

会签:
SIGNED:

建设单位:
CLIENT

上海市闵行区香港花园小区业主委员会

工程名称:
PROJECT NAME

闵行区华漕镇纪翟南路188弄香港花园小区
40号楼加装电梯工程

图名:
DRAWING TITLE

方案公示图

备注:
NOTE