


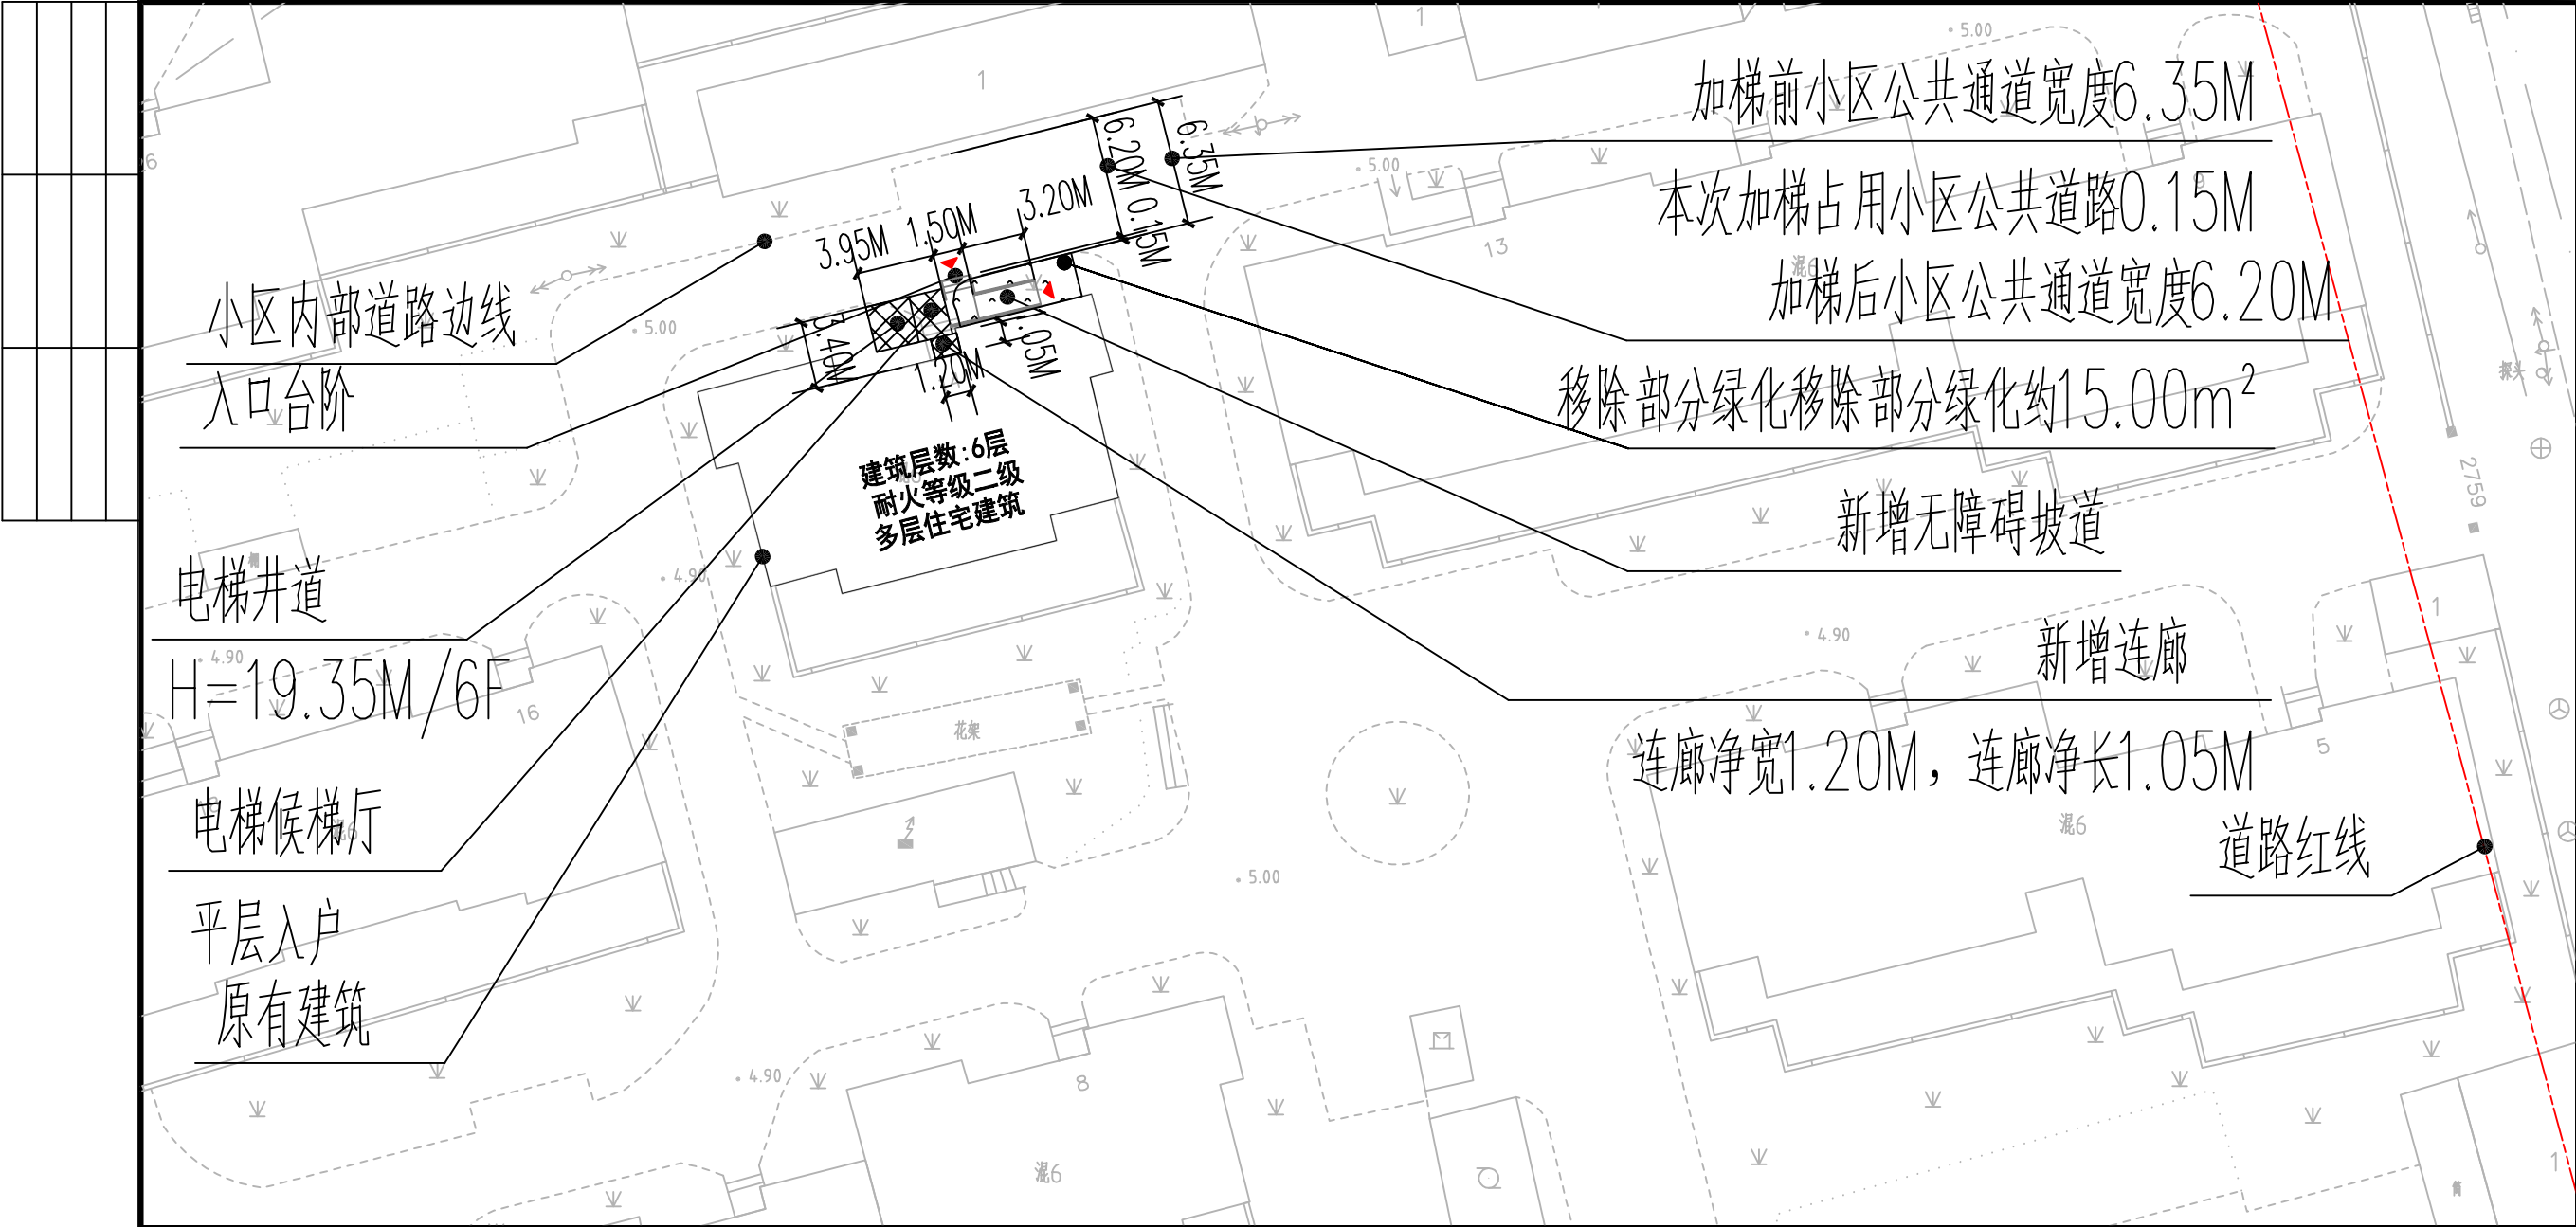


上海市闵行区虹桥镇虹梅路2759弄14号单元楼加装电梯项目 方案公示图

建设项目地址：闵行区虹桥镇虹梅路2759弄14号单元


本次新增电梯项目经济指标

名称	单位	数量	备注
增设电梯总建筑面积	平方米	75.00	
增设电梯占地面积	平方米	12.50	
原建筑层数	层	6	
电梯停靠层数	层	6	
电梯高度	米	19.35	
电梯吨位	公斤	630	
电梯乘坐人数	人	8	
绿化占用面积	平方米	15.00	

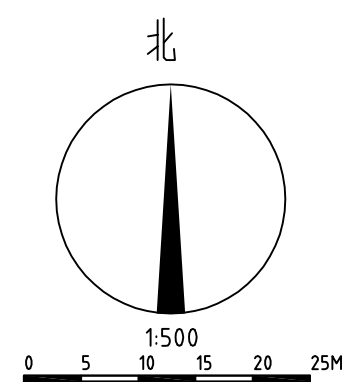


图例：
新建建筑
原有建筑
用地红线


加梯地理位置示意图：

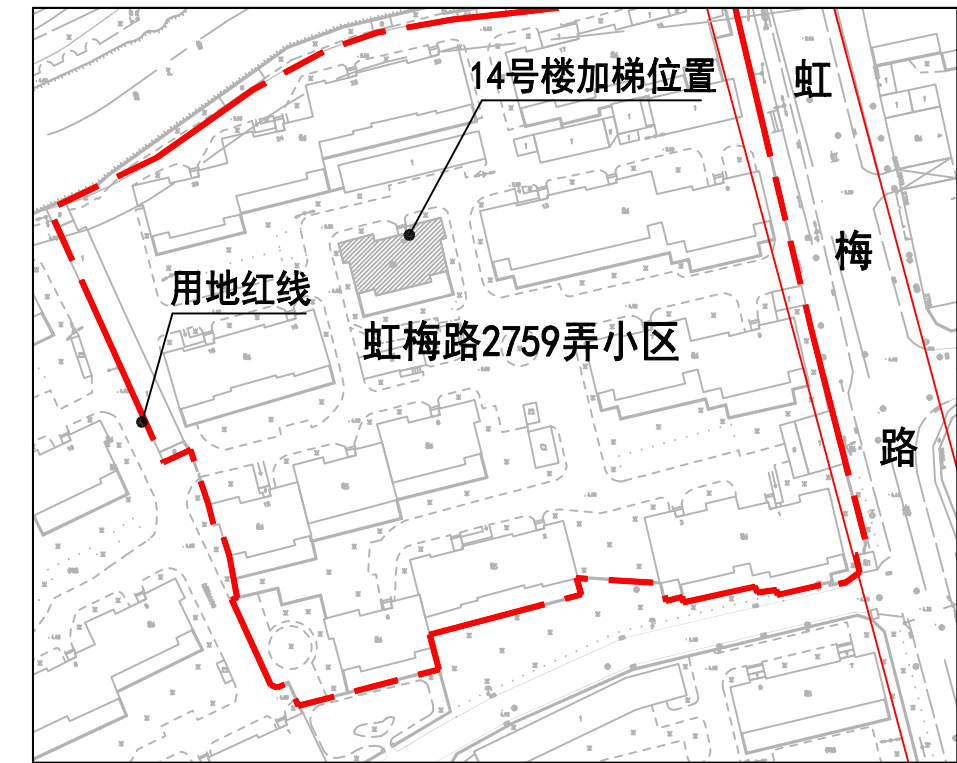


- 注：1、图中标注尺寸单位均以米计
2、本次公示仅针对加装电梯部分，其余涉及道路、绿化、车位改造的内容，另行组织实施。

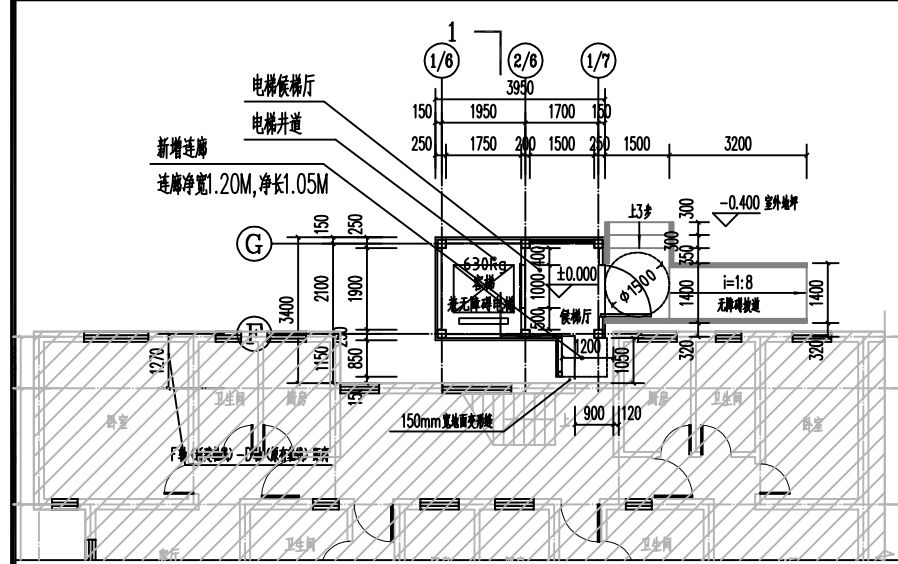


一层平面图 1:100

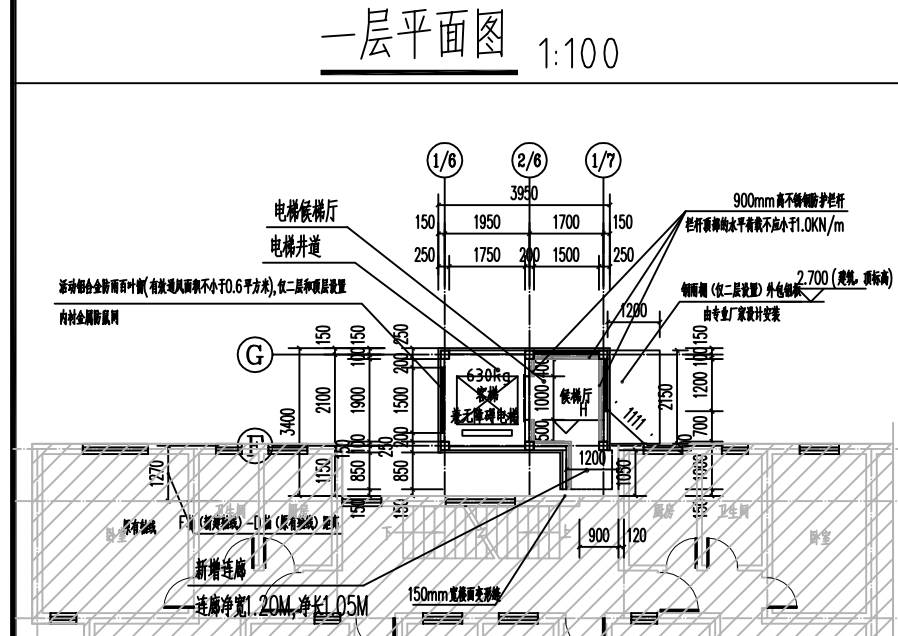

标准层平面图 1:100

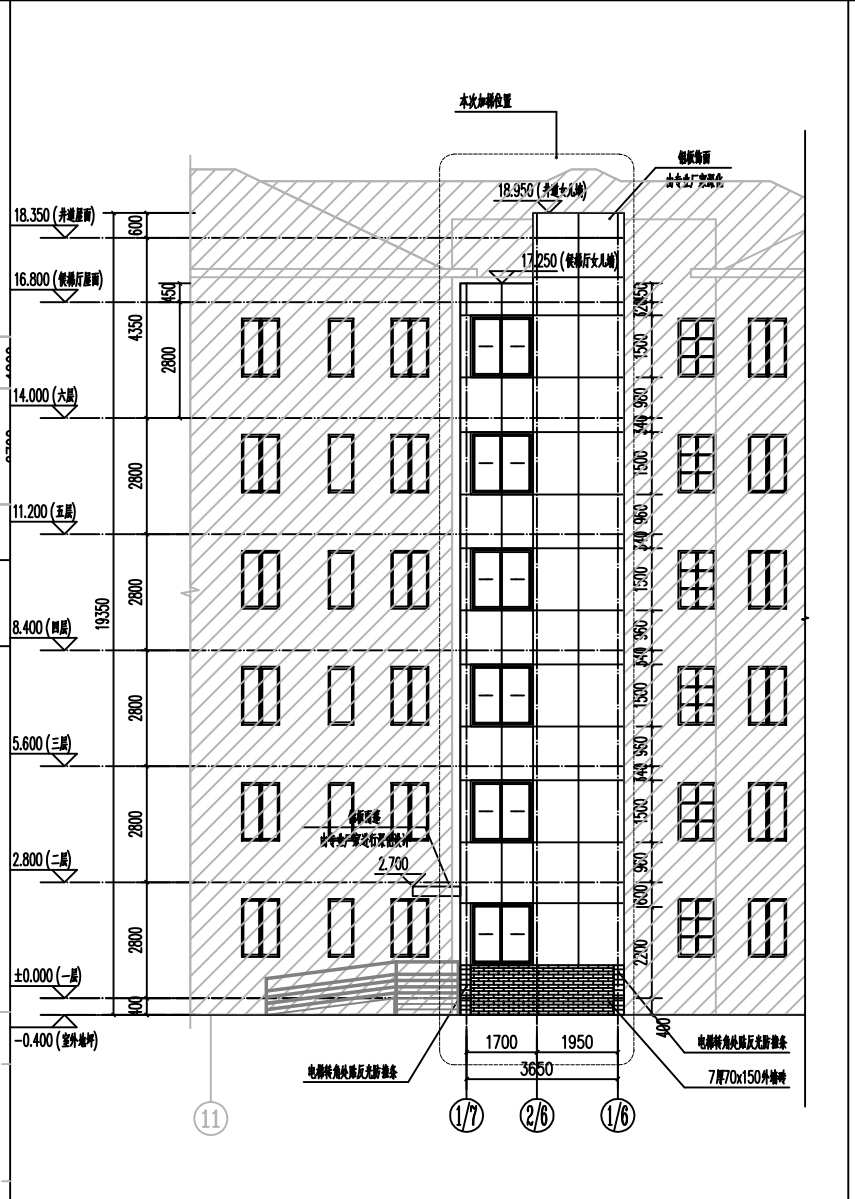

北立面图 1:100

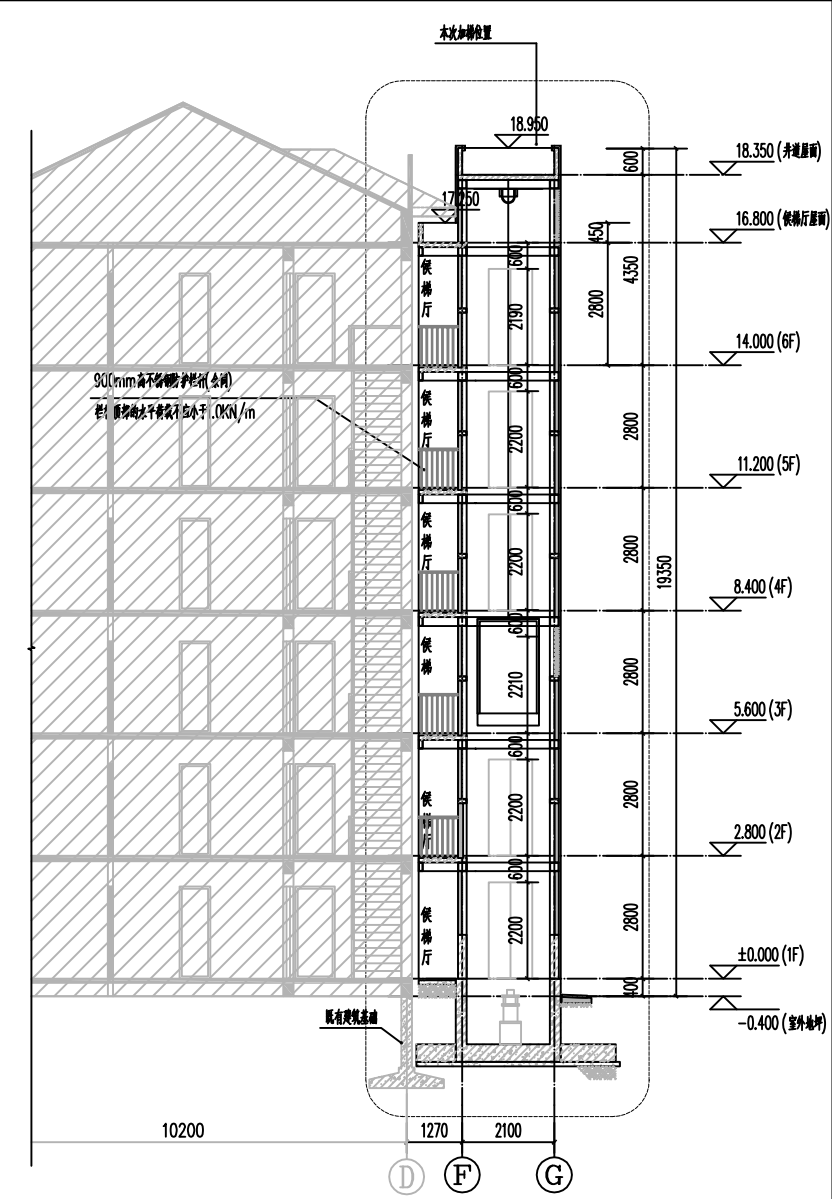

1-1剖面图 1:100

上海市闵行区虹桥镇虹梅路2759弄14号单元楼加装电梯项目方案公示图 1:500	上海沪防建筑设计有限公司 SHANGHAI CIVIL AIR DEFENCE ARCHITECTURAL DESIGN Co., Ltd. 证书编号: 甲级 A131004485 (A231004482)			建设单位	上海市闵行区虹梅路2759弄业主委员会	工程编号	HF2023-J022-KD12-08	
	项目负责人	陈瑞强	校 对	陈瑞强	工程名称	虹梅路2759弄14号加装电梯工程	设计阶段	方案图
	审 核	陈瑞强	设 计	陈瑞强	项 目	14号	密 别	公开
	专业负责人	陈瑞强	制 图	陈瑞强	图 名	公示图	图 号	建方-01
							比 例	1:500
							日 期	2023.05

本图须加盖公司出图签章方才有效

本图须加盖公司出图签章方才有效