



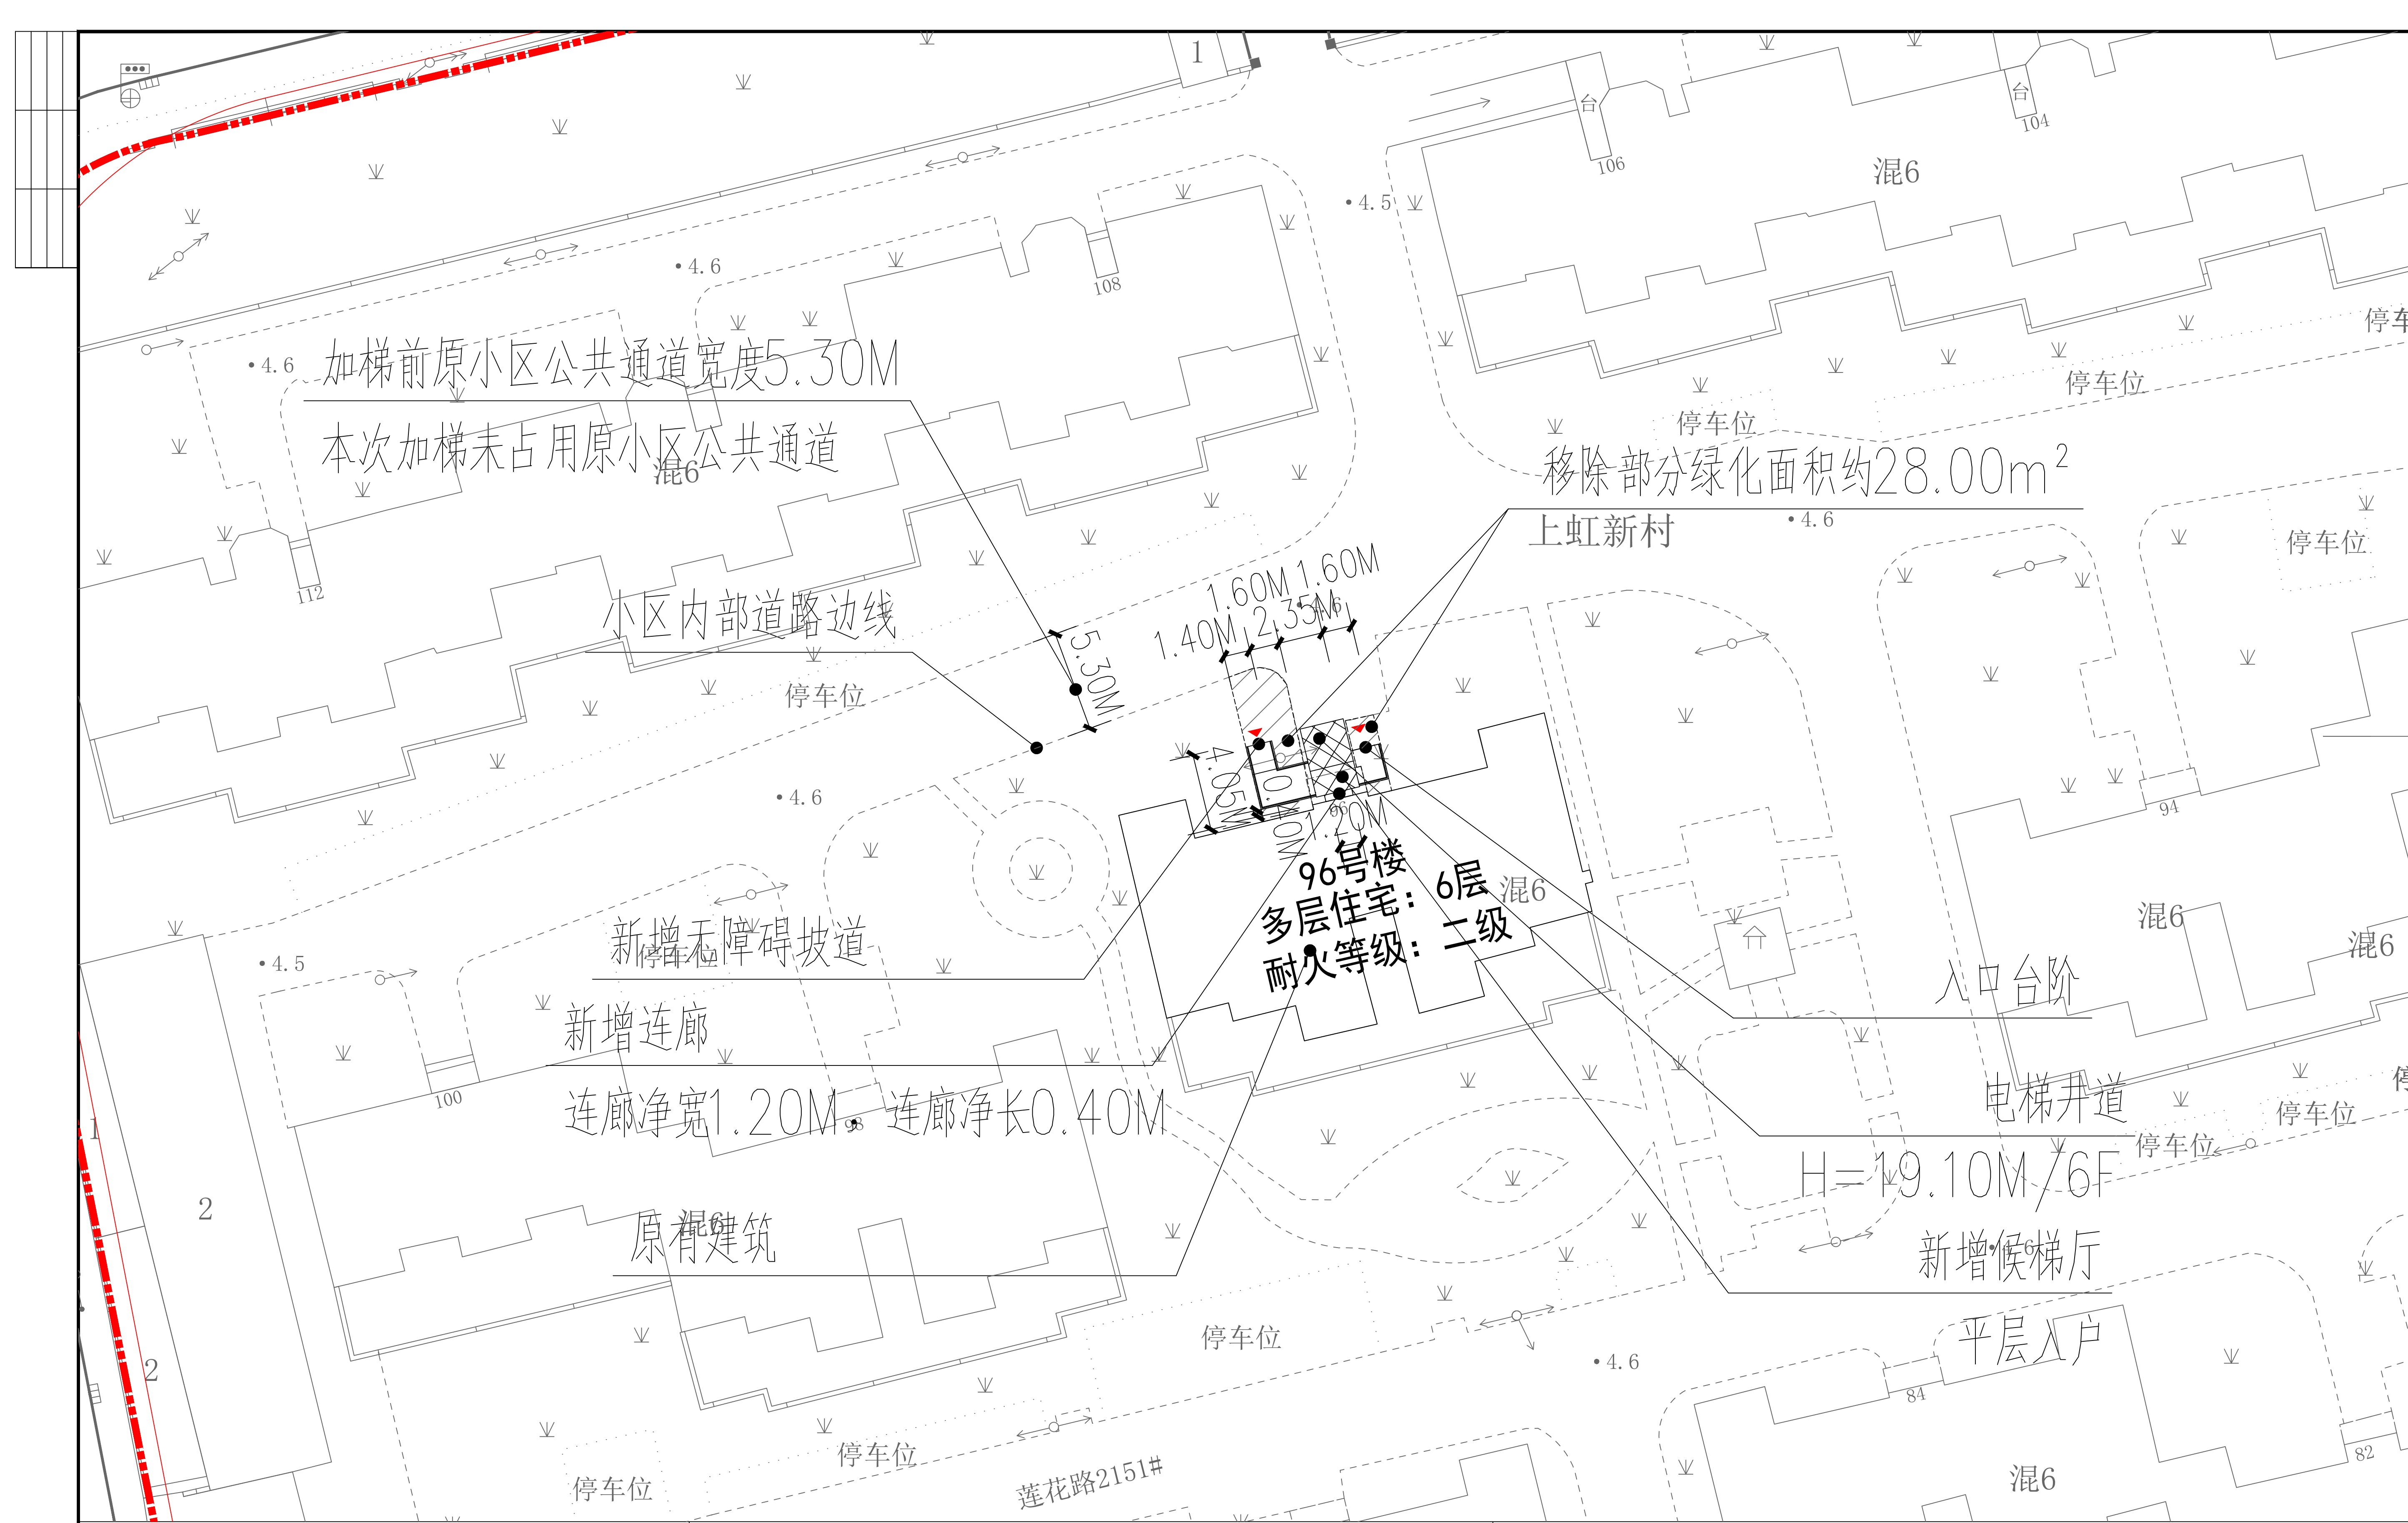


闵行区虹桥镇莲花路2151弄上虹新村1-6街坊96号单元楼加装电梯项目方案公示图

建设项目地址：闵行区虹桥镇莲花路2151弄上虹新村1-6街坊96号
加梯地理位置示意图：

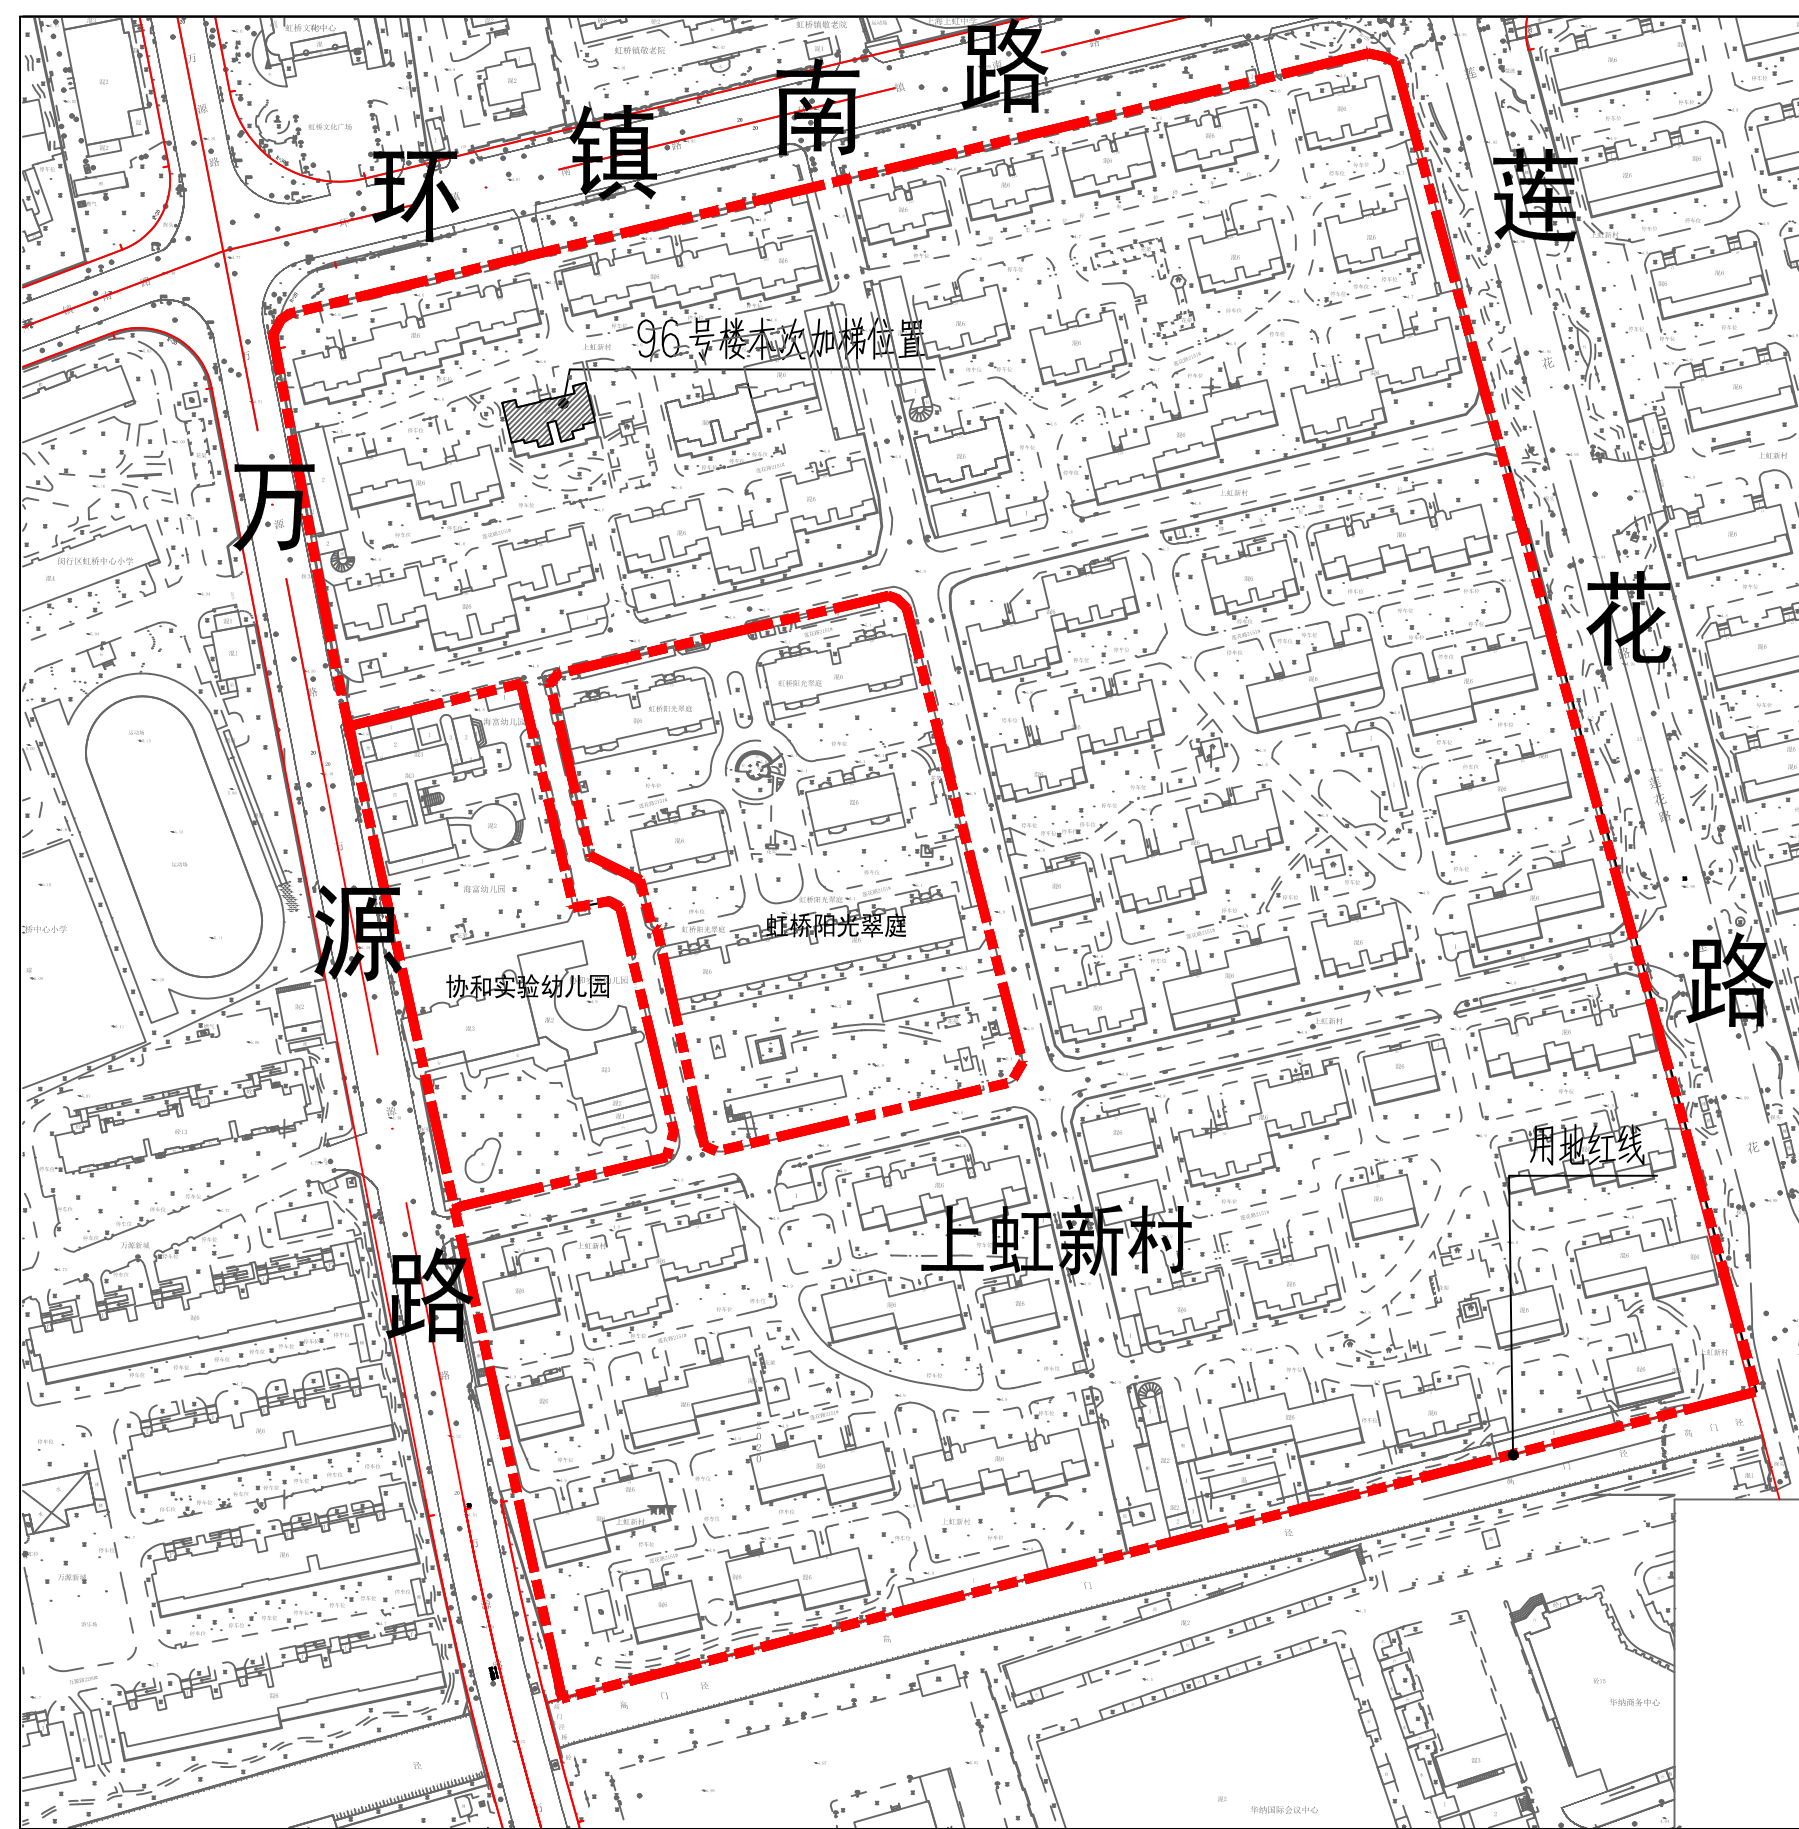


图例：新建建筑 原有建筑 用地红线

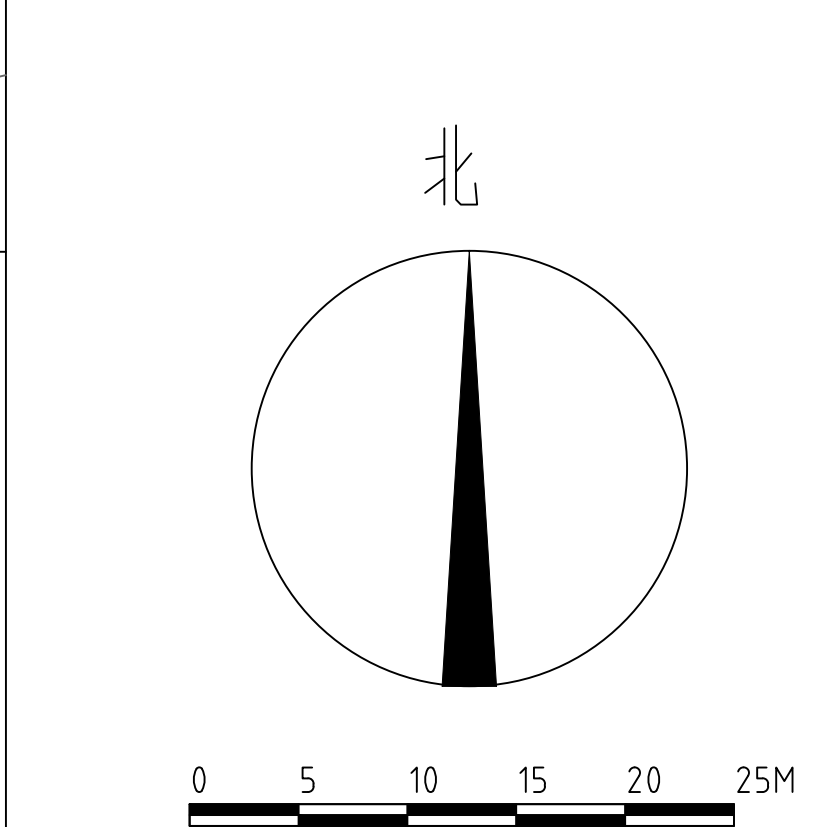

名称	单位	数量	备注
增设电梯总建筑面积	平方米	57.00	
增设电梯占地面积	平方米	9.50	
原建筑层数	层	6	
电梯停靠层数	层	6	
电梯高度	米	19.10	
电梯吨位	公斤	630	
电梯乘坐人数	人	8	
绿化占用面积	平方米	28.00	

注：1、图中标注尺寸单位均以米计
2、本次公示仅针对加装电梯部分，其余涉及如道路、绿化、车位改造等内容，将另行组织实施。

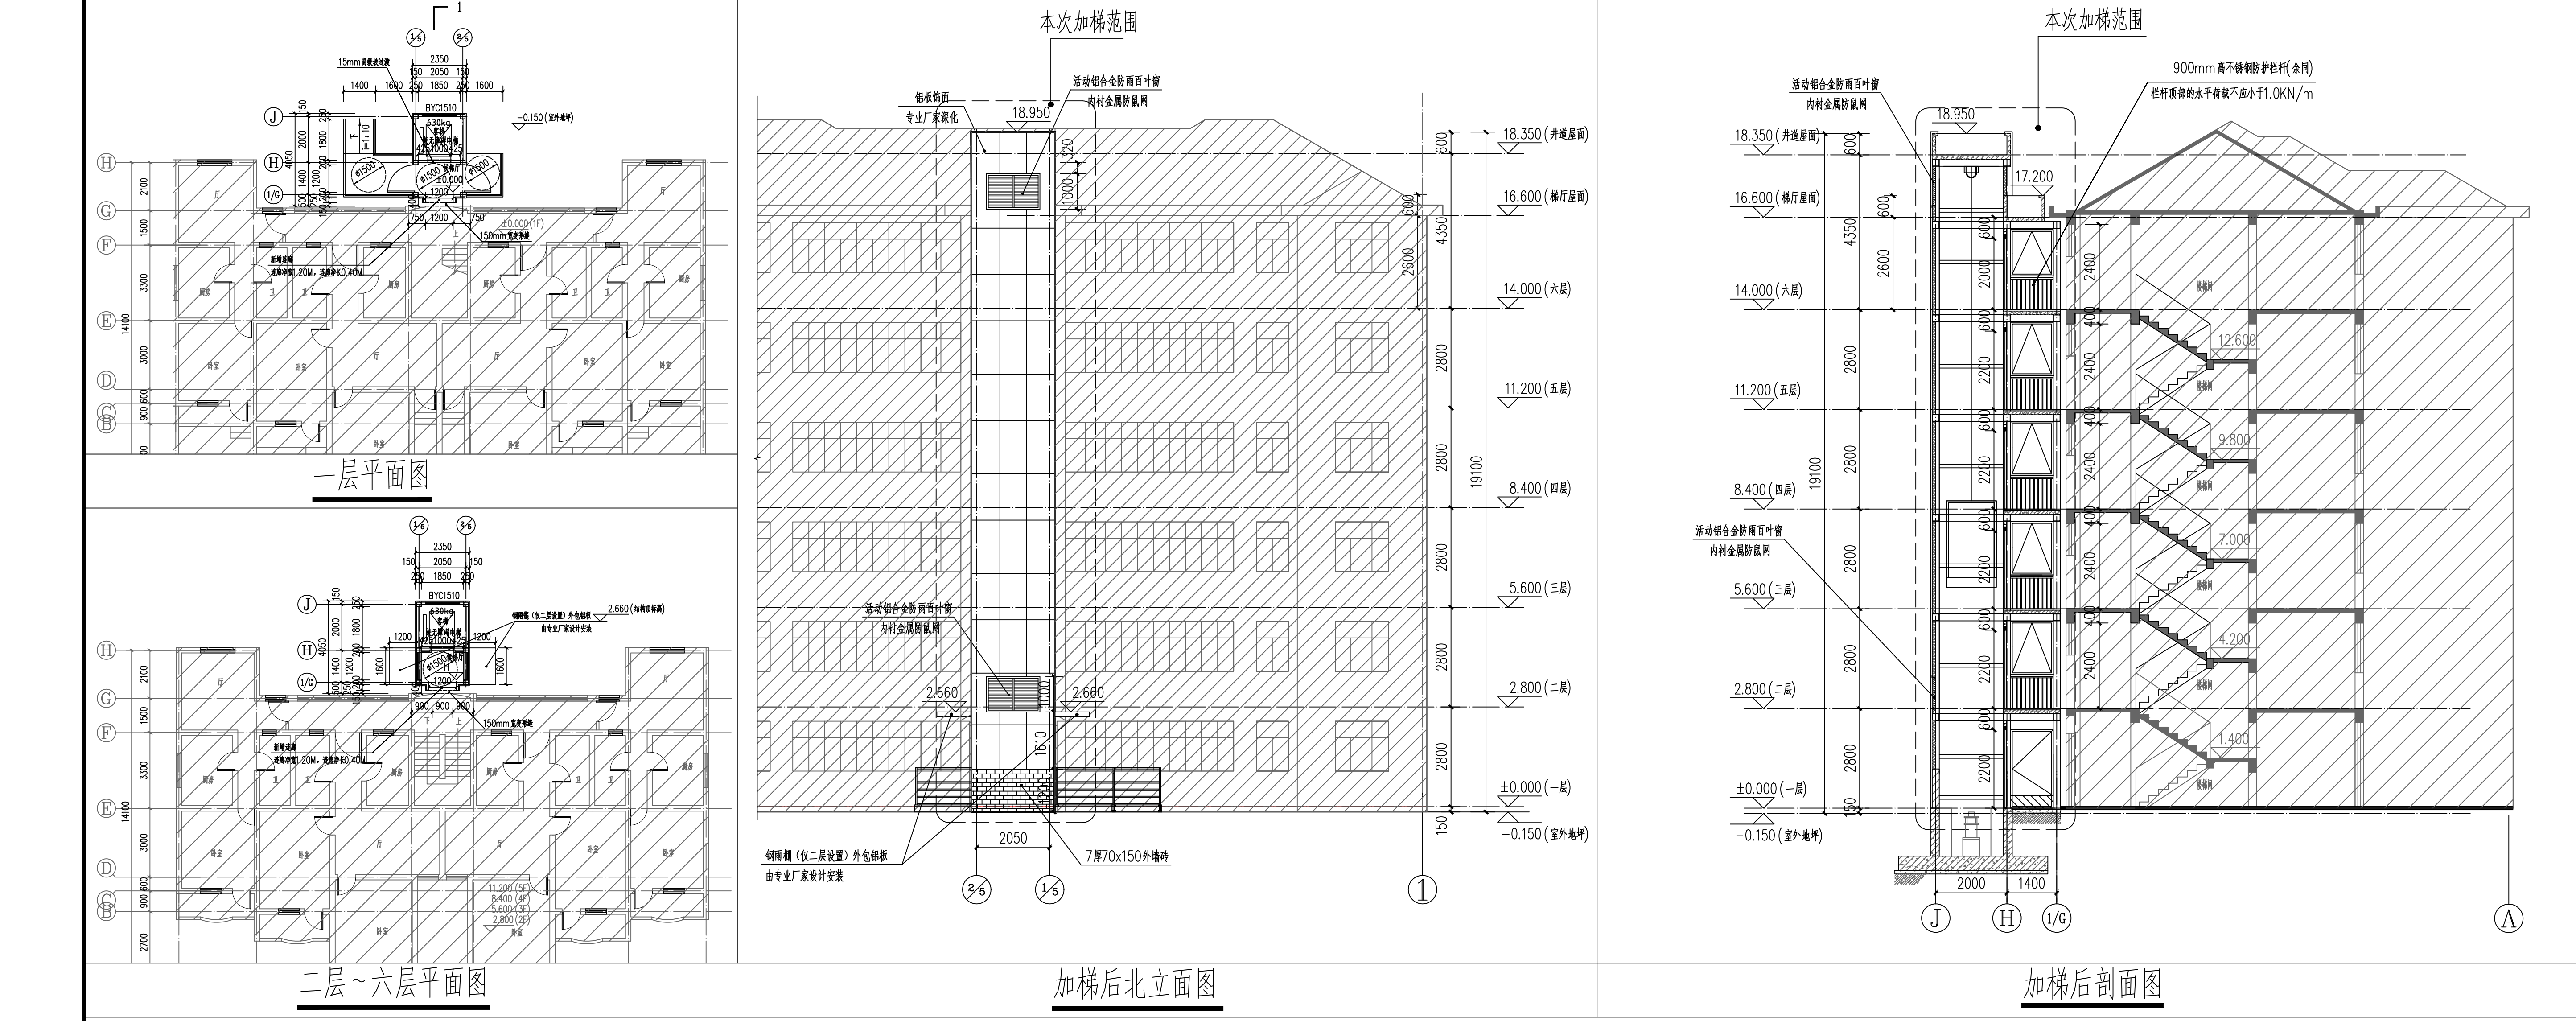

闵行区虹桥镇莲花路2151弄上虹新村1-6街坊96号单元楼加装电梯项目方案公示图

上海沪防建筑设计有限公司 SHANGHAI CIVIL AIR DEFENSE ARCHITECTURAL DESIGN Co., Ltd. 证书编号：甲级 A131004485 (A231004482)			建设单位 三杨名楼 闵行区虹桥镇莲花路2151弄上虹新村1-6街坊96号单元楼加装电梯项目	工程编号 192203-005-0021-01
项目负责人 李俊	校对 李俊	设计 李俊	审核 李俊	方案图
专业负责人 李俊	设计 李俊	制图 李俊	审核 李俊	公示图
公示图			日期 2023.06	比例 1:500

本图经加施公司出图章方为有效