


长岛别墅 总平面图

长岛乡村高尔夫球场 (18洞高尔夫球场)

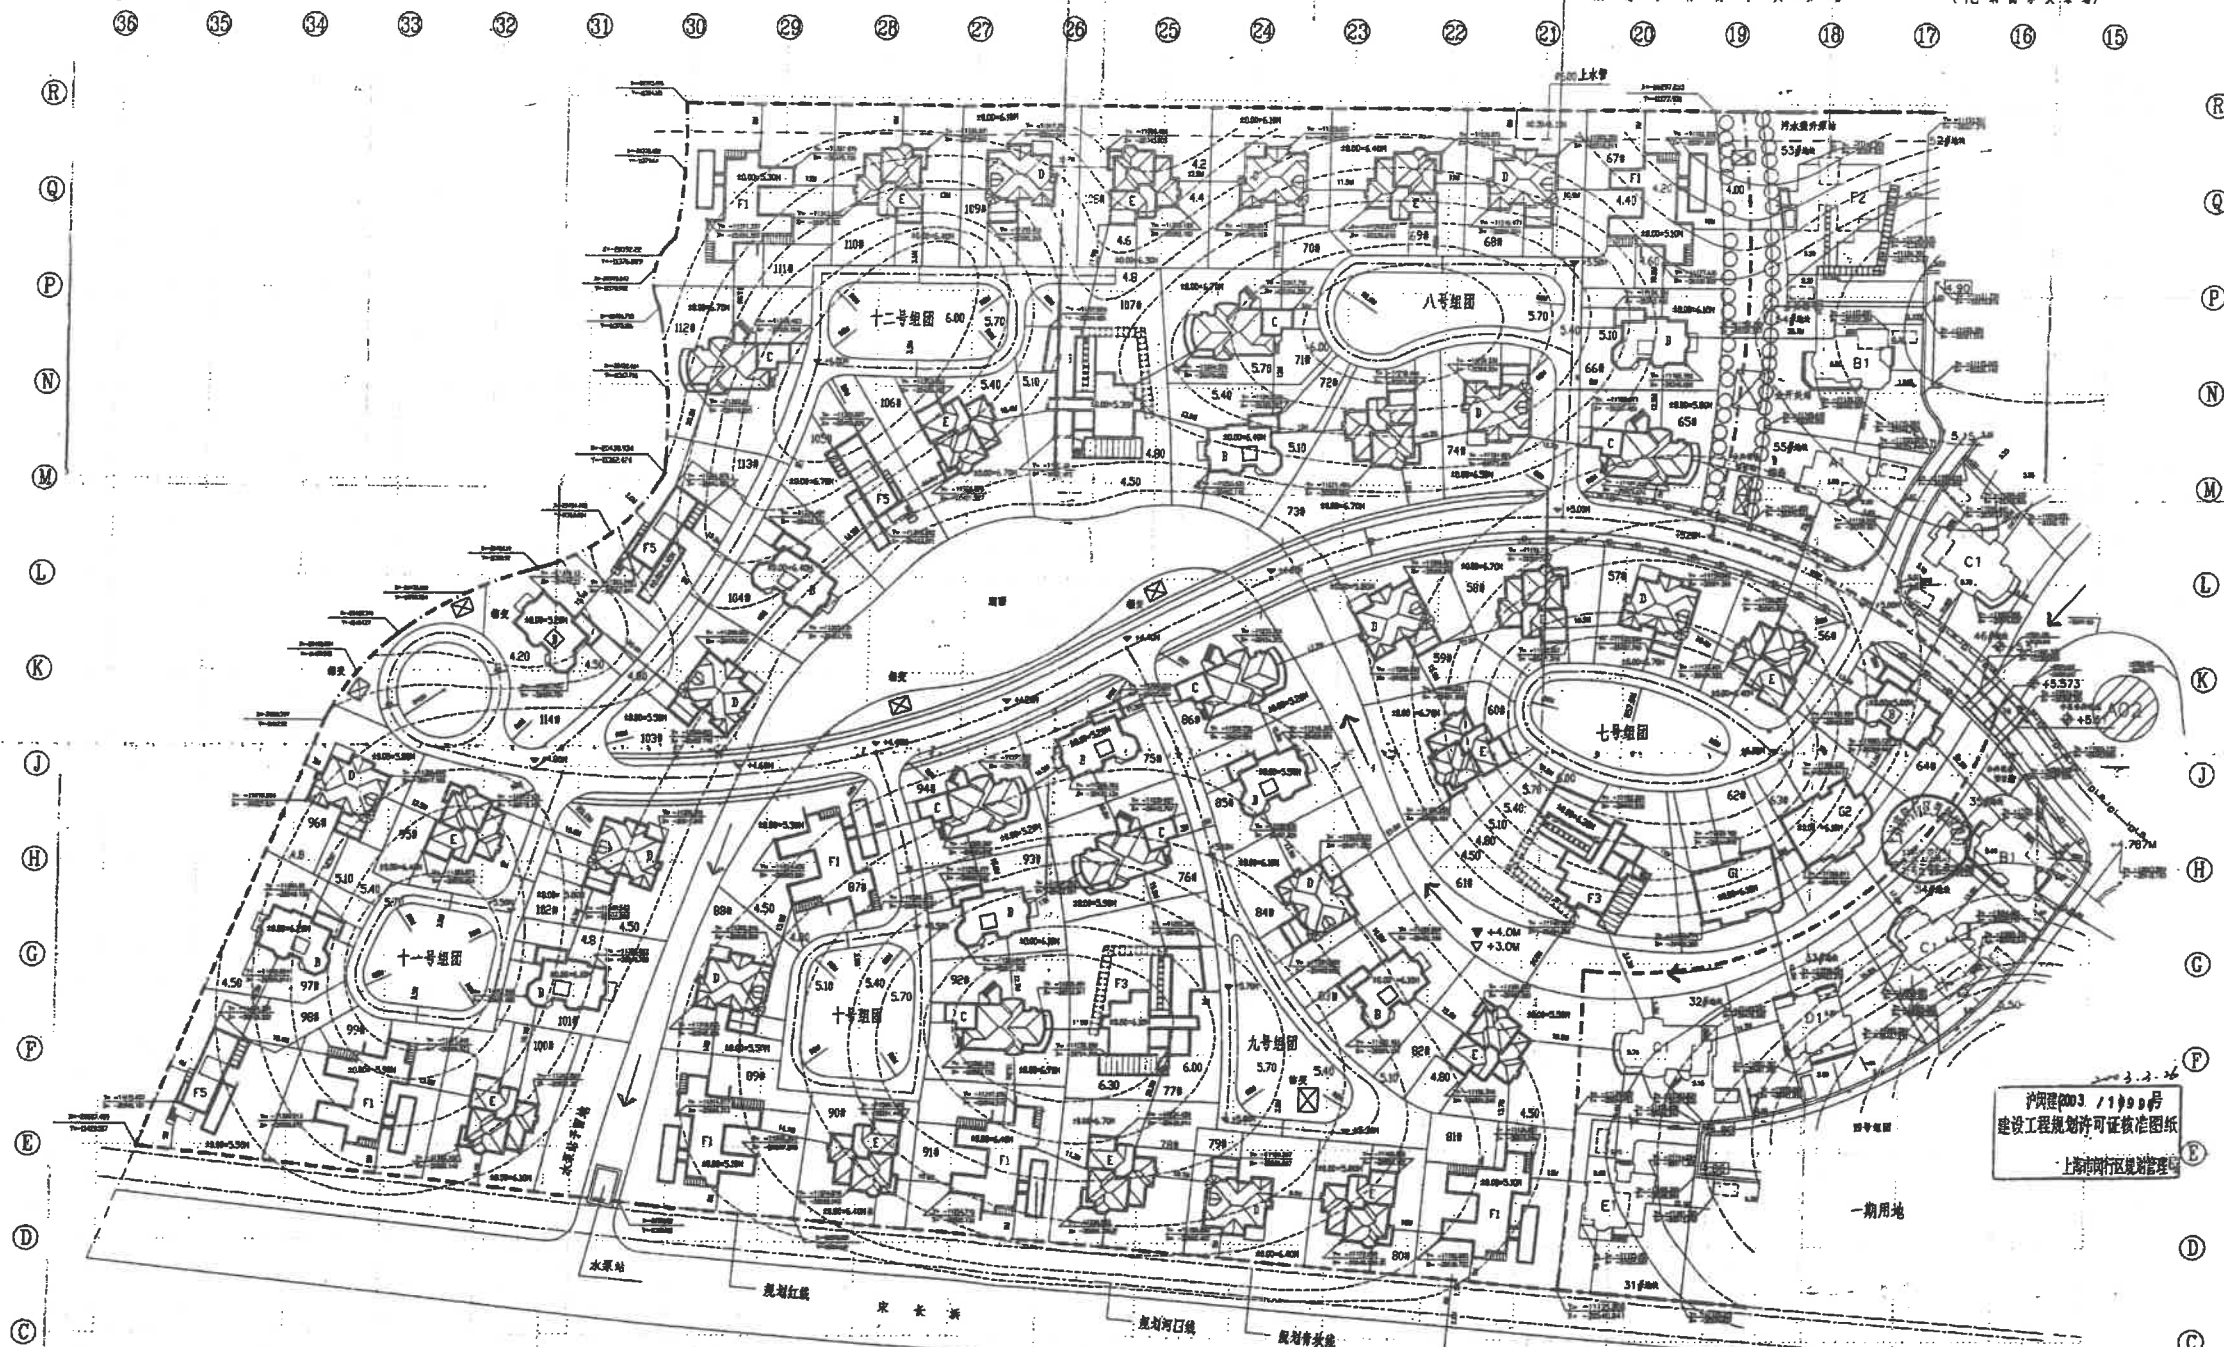

二期主要技术经济指标

二期基地面积	66600 平方米 (100亩)
二期总建筑面积	34596.48 平方米
地上建筑面积	22986.84 平方米
地下建筑面积	11609.64 平方米
建筑容积率	0.345
建筑密度	18.07%
绿地面积	45884.12 平方米
绿地率	68.90% (包含水面)
其中绿地面积	8365 平方米
其中绿地率	12.60%
总户数	59

长岛别墅二期房型面积统计表


组别	B	C	D	E	F1	F3	F5	G1,G2	小计
7	1	0	2	3	0	1	0	2	9
8	2	2	3	2	1	0	0	0	10
9	3	2	2	3	1	1	0	0	12
10	1	2	1	1	3	0	0	0	8
11	2	0	2	2	1	0	1	0	8
12	2	1	2	3	1	1	2	0	12
合计	11	7	12	14	7	3	2	2	59
面积合计	295.39x11	346.32x7	438.28x12	373.82x14	460.17x7	592.76x3	367.51x2	887.61	22986.84

说明:

- (1) 本图所标尺寸均以外墙线为准, 具体尺寸以施工图为准。
- (2) 室内尺寸以1000mm为模数, 具体尺寸以施工图为准。
- (3) 本图所标尺寸, 除标高及注明者外, 均为净尺寸。
- (4) 本图所标尺寸及用地范围, 仅供参考, 不作为法律依据。



(9米等高线为参考)

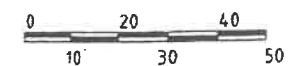

单位出图专用章	个人执业专用章	上海市高等教育建筑设计院
