

上海市闵行区莘庄镇莘建路375弄团结花苑5号、34号单元加装电梯工程
方案公示图

HDSJ

SHANGHAI HONGJIAN DESIGN CO., LTD.
上海华健建筑设计有限公司

建筑工程专业资质证书(编号): A2014113502

方案设计单位:
JIANHUA DESIGN

会签:

REVIEWED:

建设单位:

客户:

上海市闵行区团结花苑业主委员会

工程名称:

PROJECT NAME

上海市闵行区莘庄镇莘建路375弄团结花苑5号、34号单元

加装电梯工程

图名:


DRAWING TITLE

方案公示图




备注:

NOTE

建设项目地址: 上海市闵行区莘庄镇莘建路375弄团结花苑5号单元

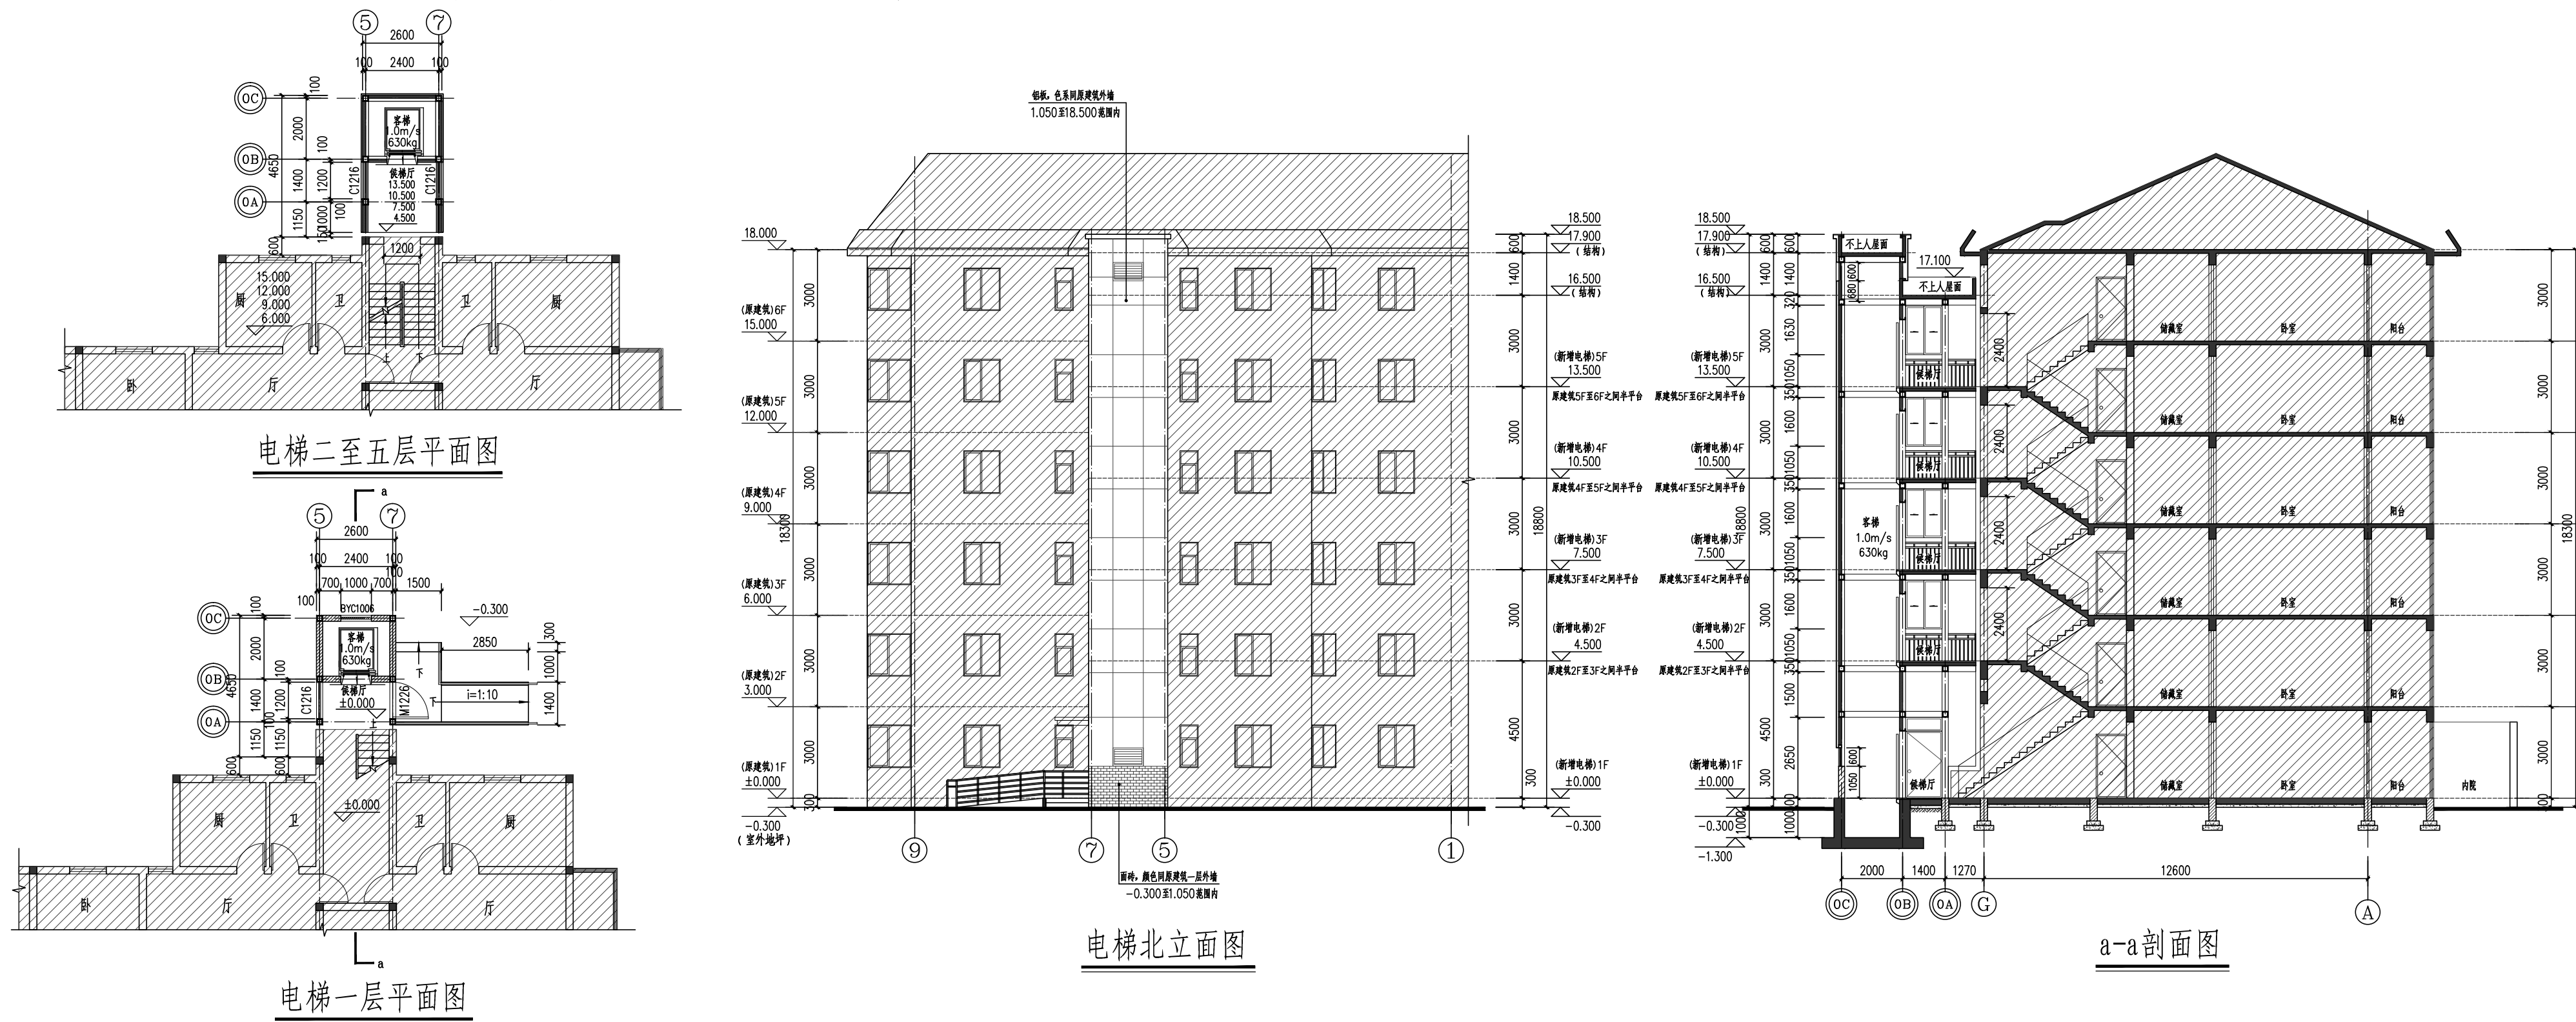

建设项目地址: 上海市闵行区莘庄镇莘建路375弄团结花苑34号单元

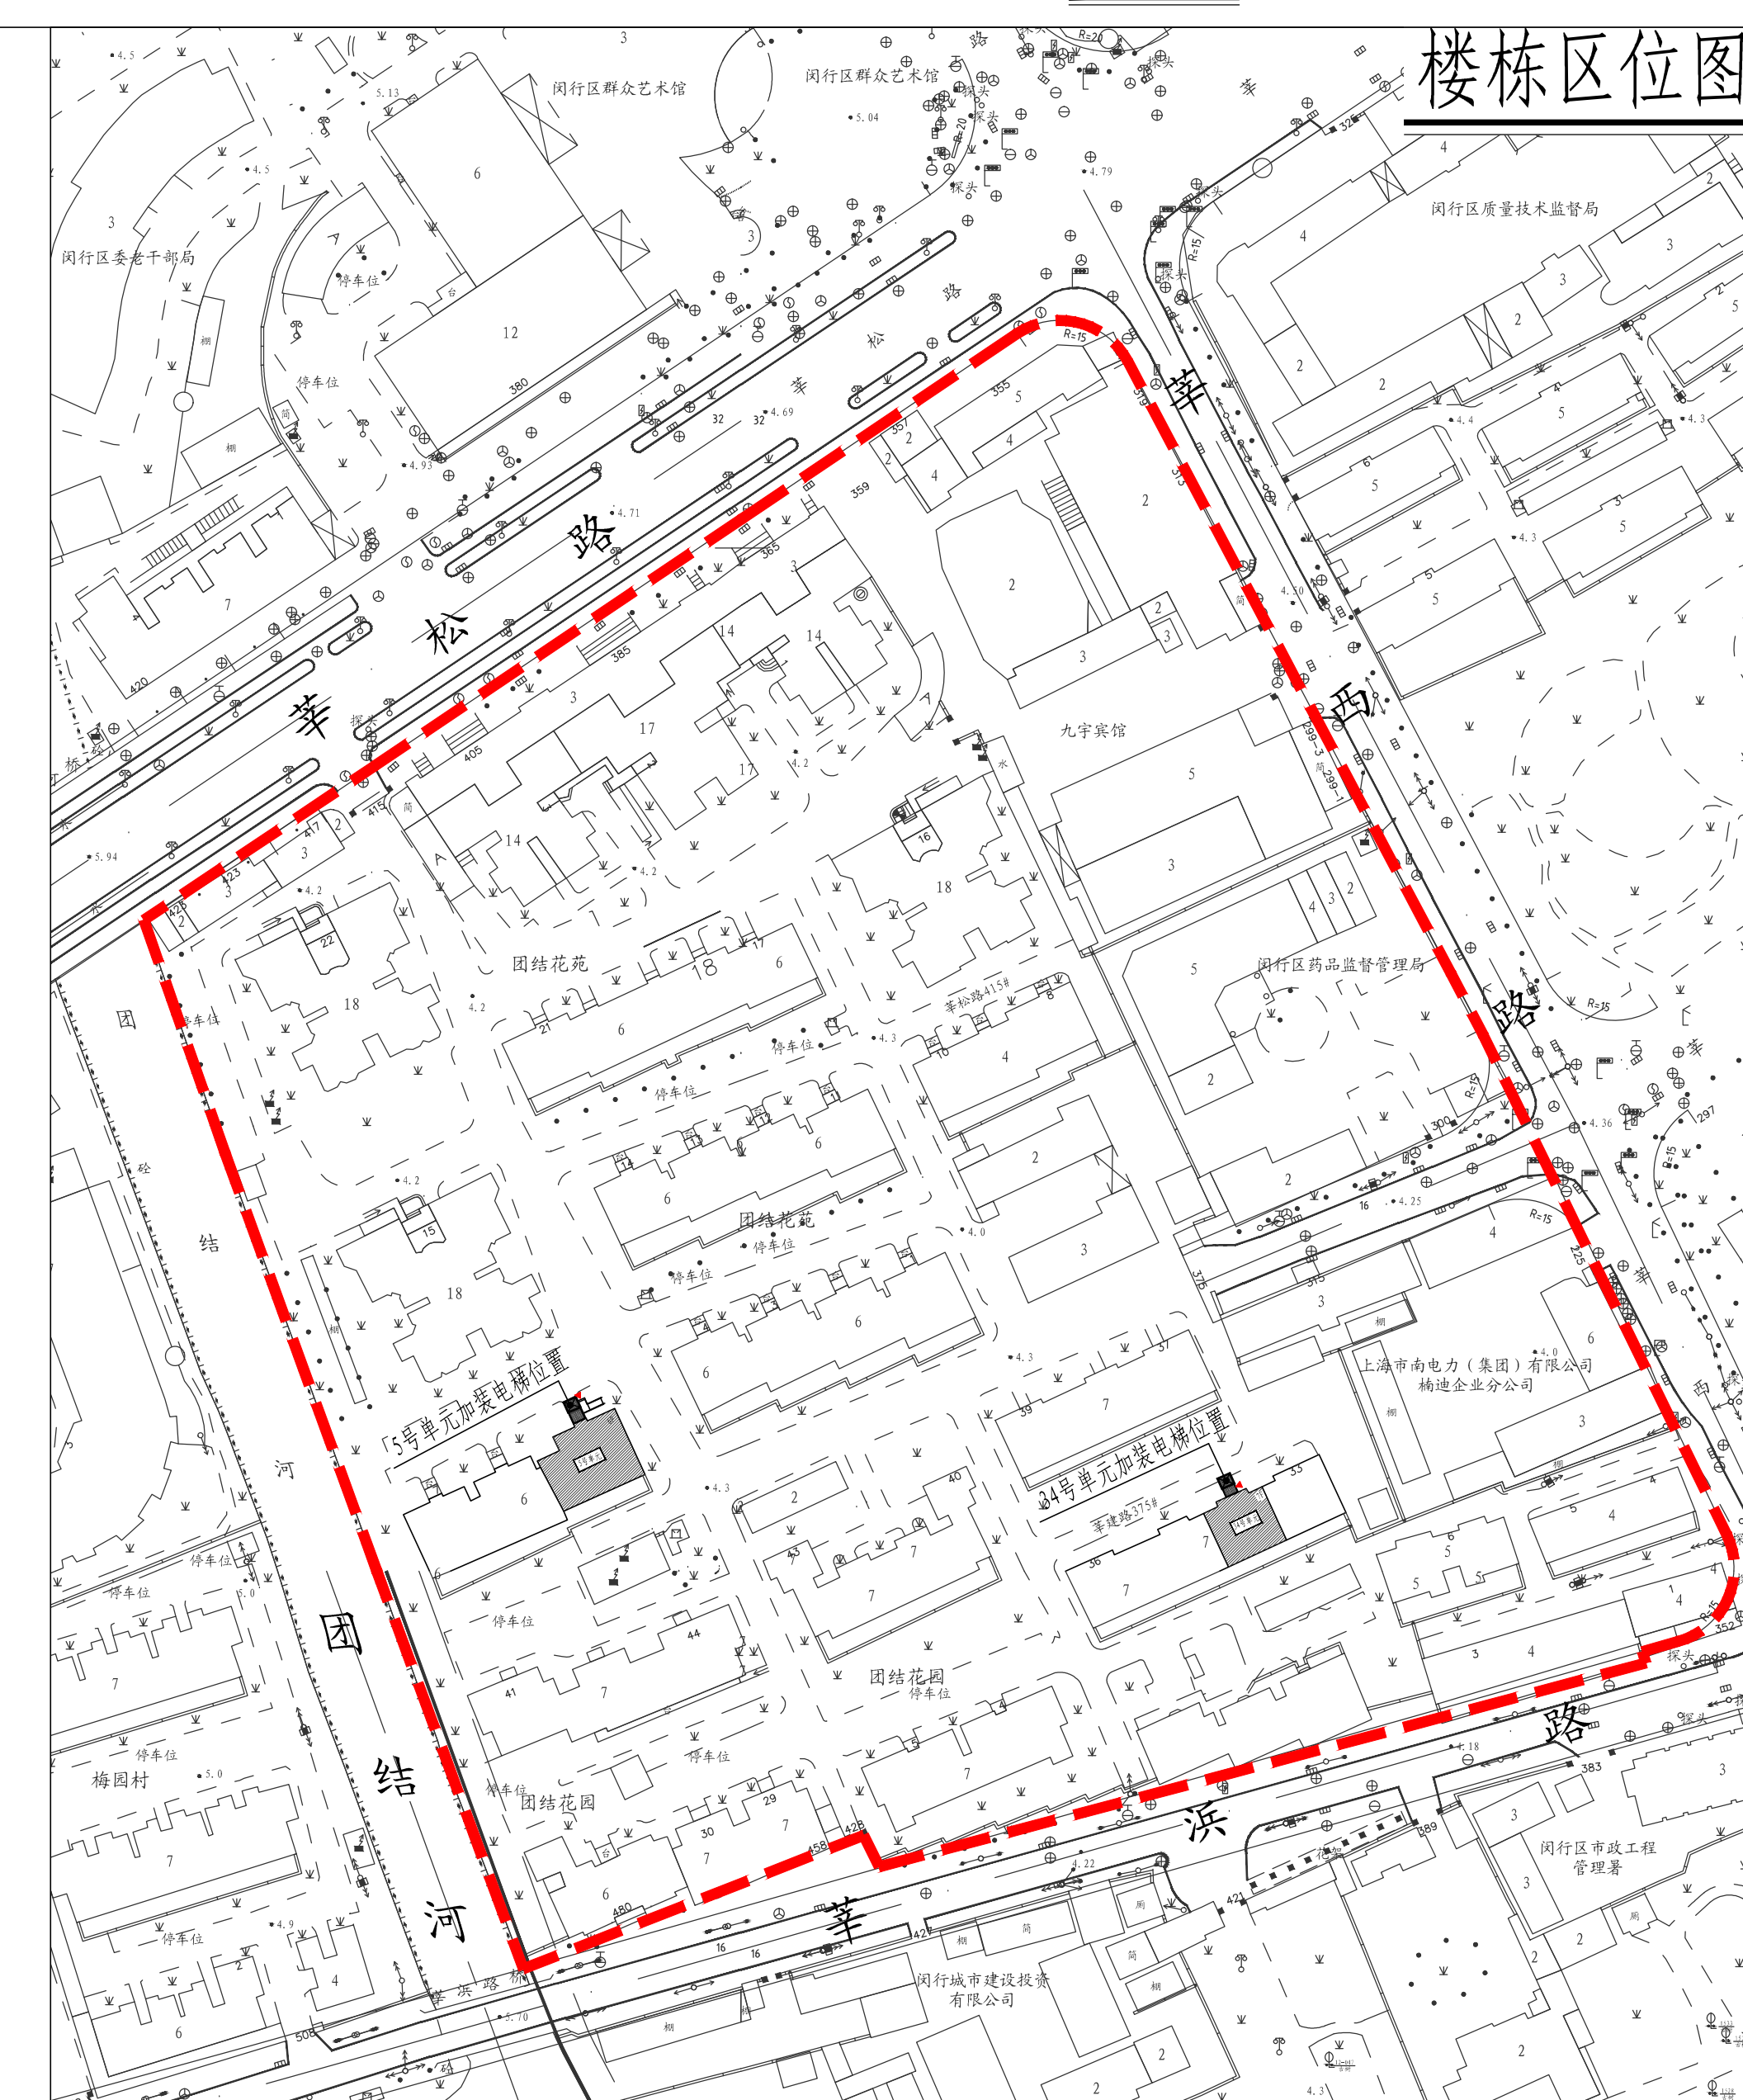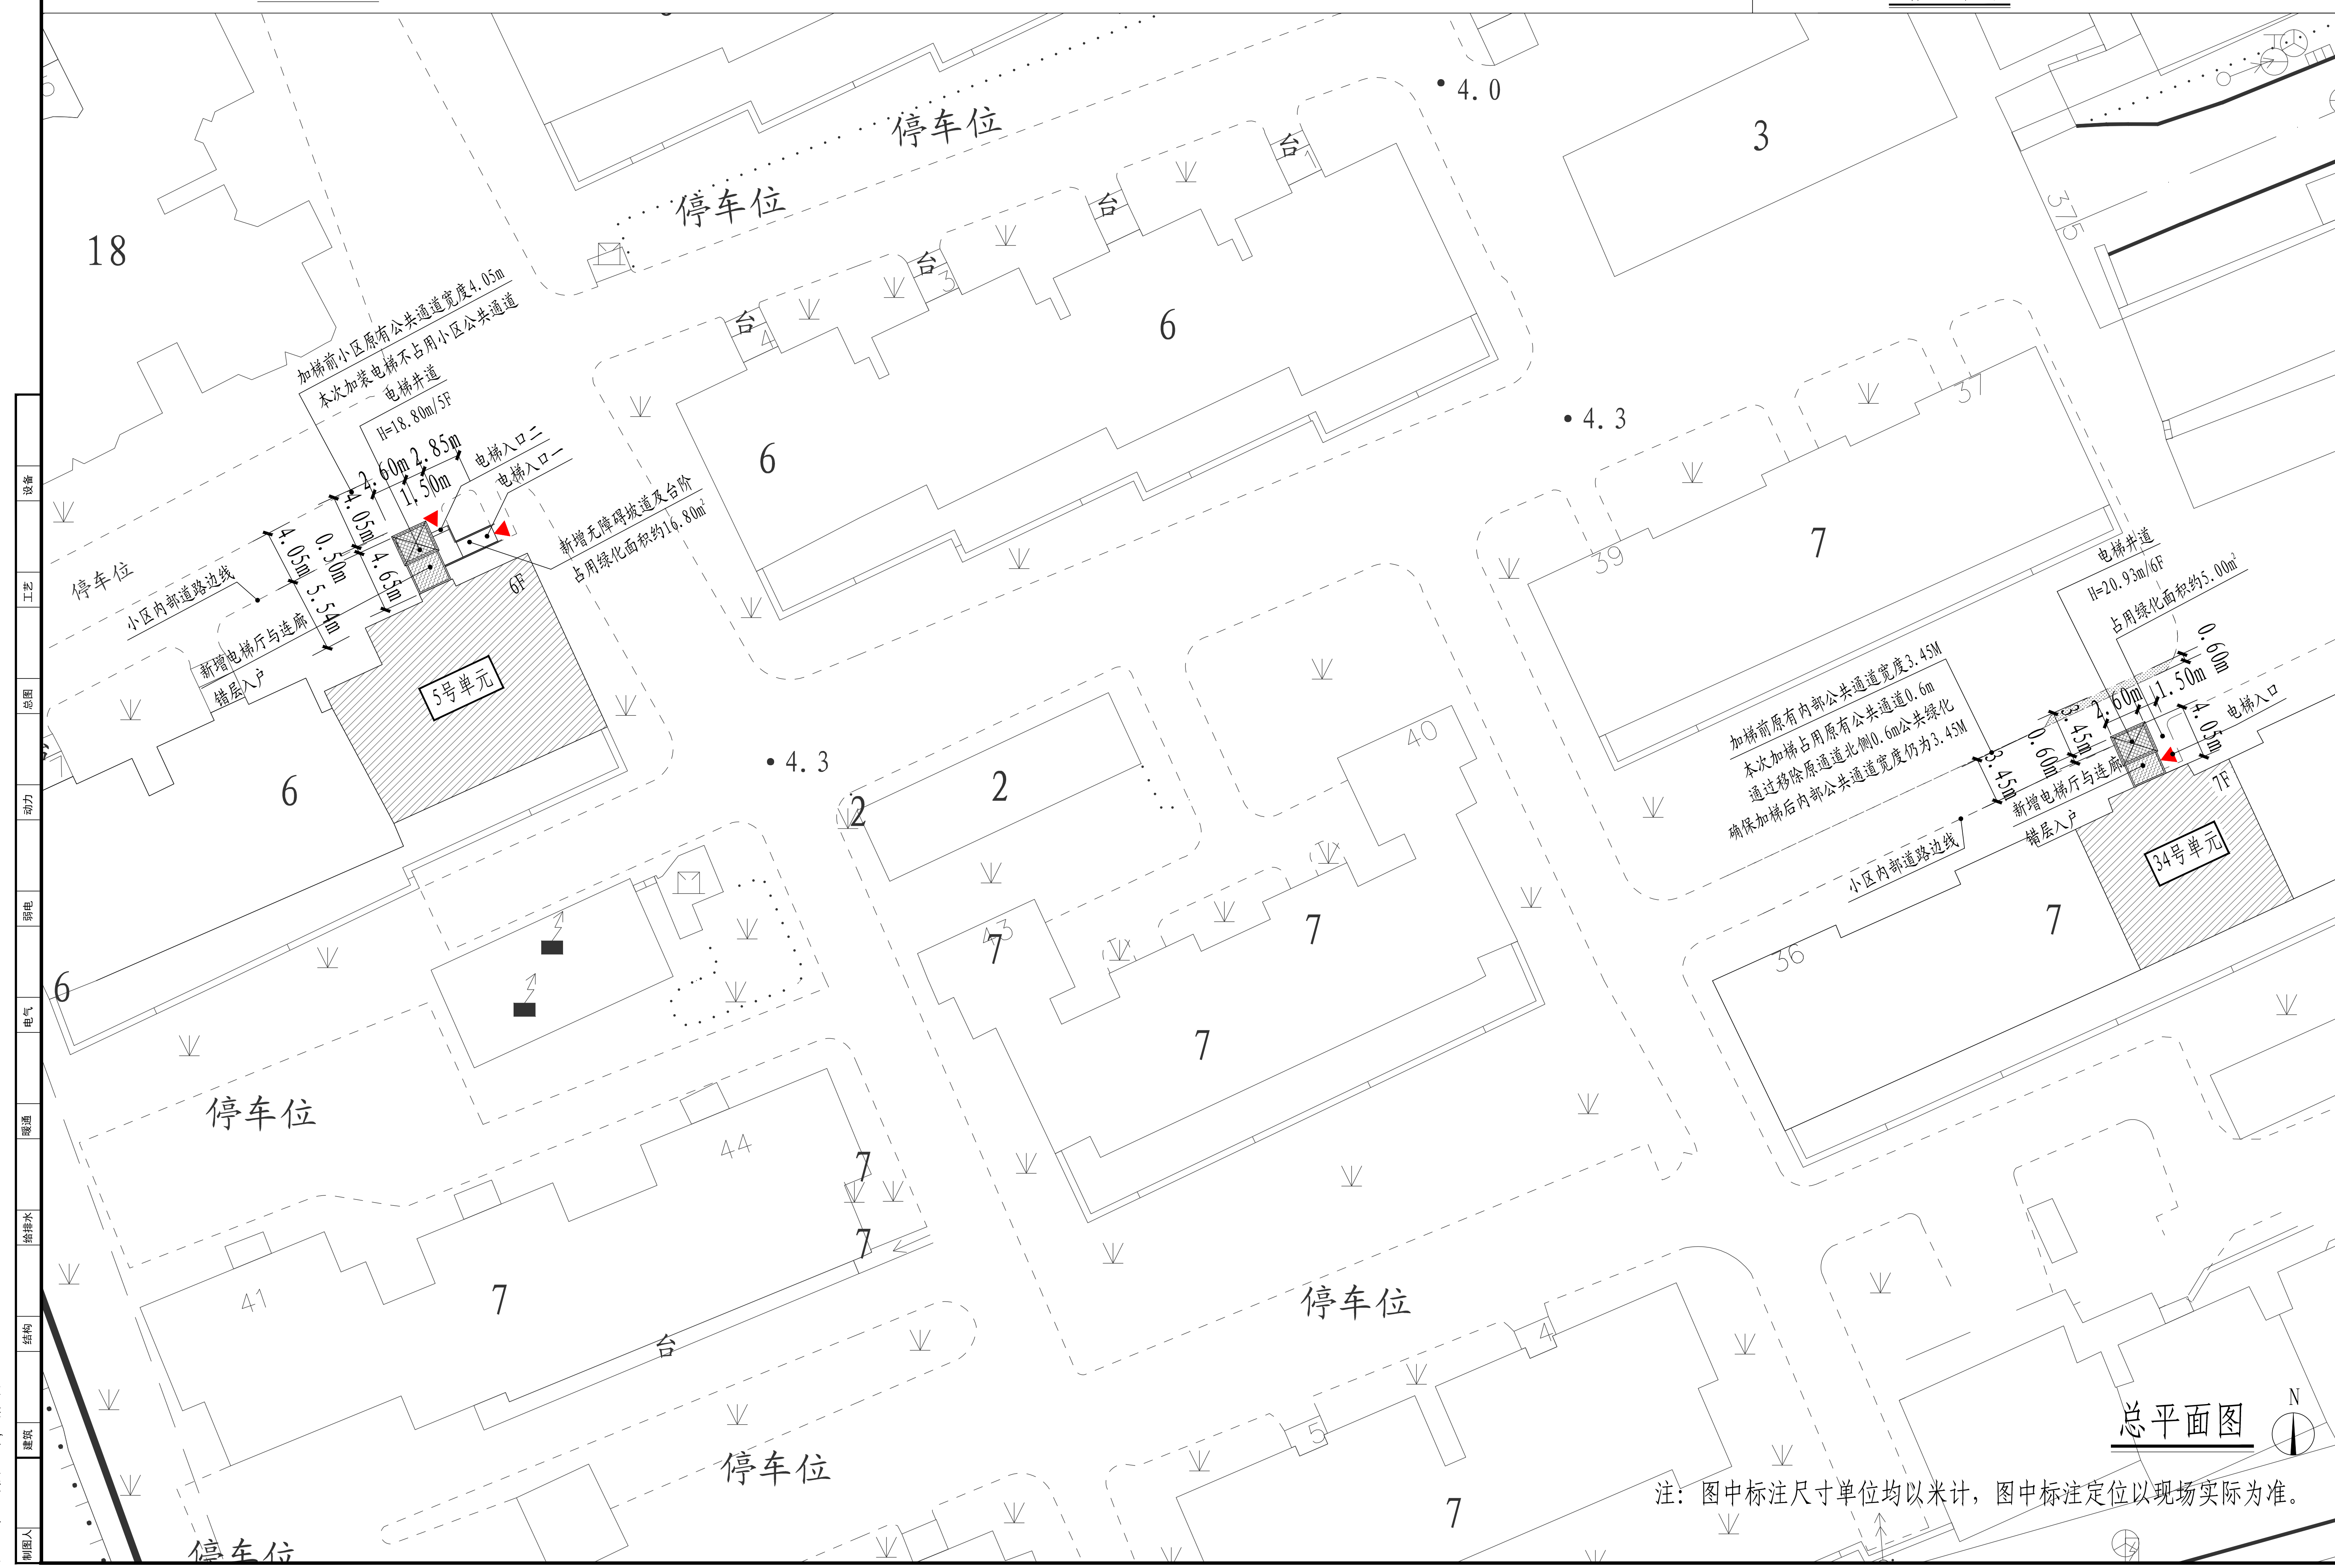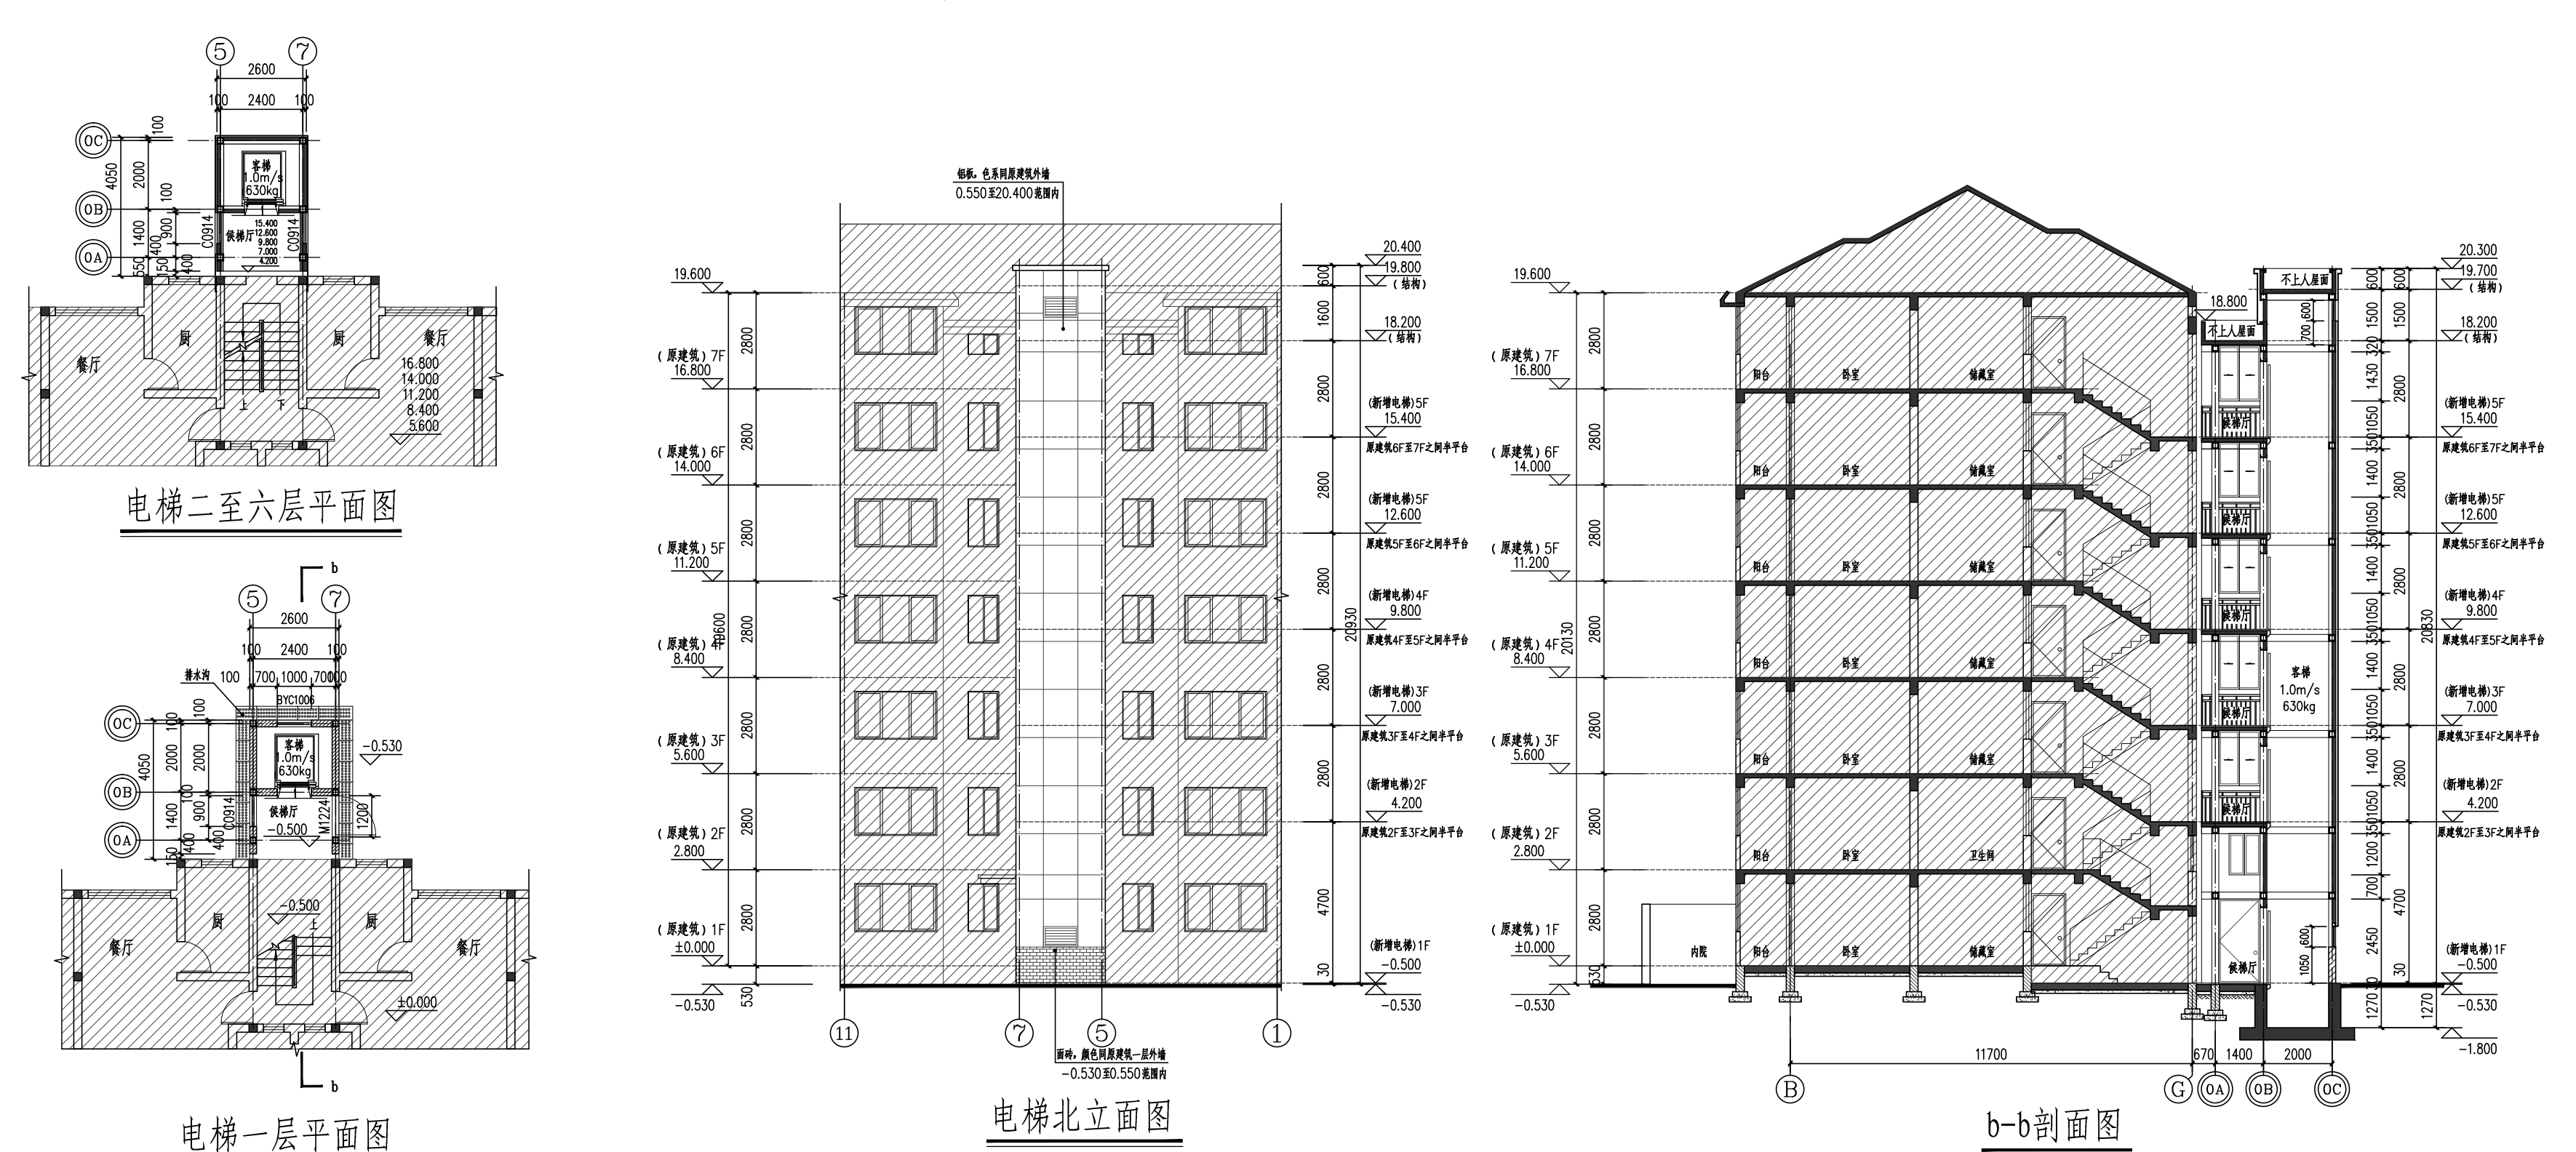

- 图例:
- 原有建筑
 - 新建电梯
 - 5号、34单元
 - 新增电梯建筑出入口
 - 宗地范围

- 注: 1、图中标注尺寸单位均以米计。
2、本小区5号、34号单元均为一梯两户。
3、本次公示仅针对加装电梯部分, 其余如涉及道路、绿化、车位改造等内容, 将另行组织实施。

注册工程师专用章
注册证书号: A201012852
有效期至: 2025年12月12日

设计人: 刘勇
审核人: 孙勤峰
日期: 2023.07

设计人: 刘勇
审核人: 孙勤峰
日期: 2023.07