05C-04B地块用地面积3025m²，用地性质代码Rc2，容积率1.0.，建筑限高16M，
规划室内菜场2000m²，配套商业1000m²。

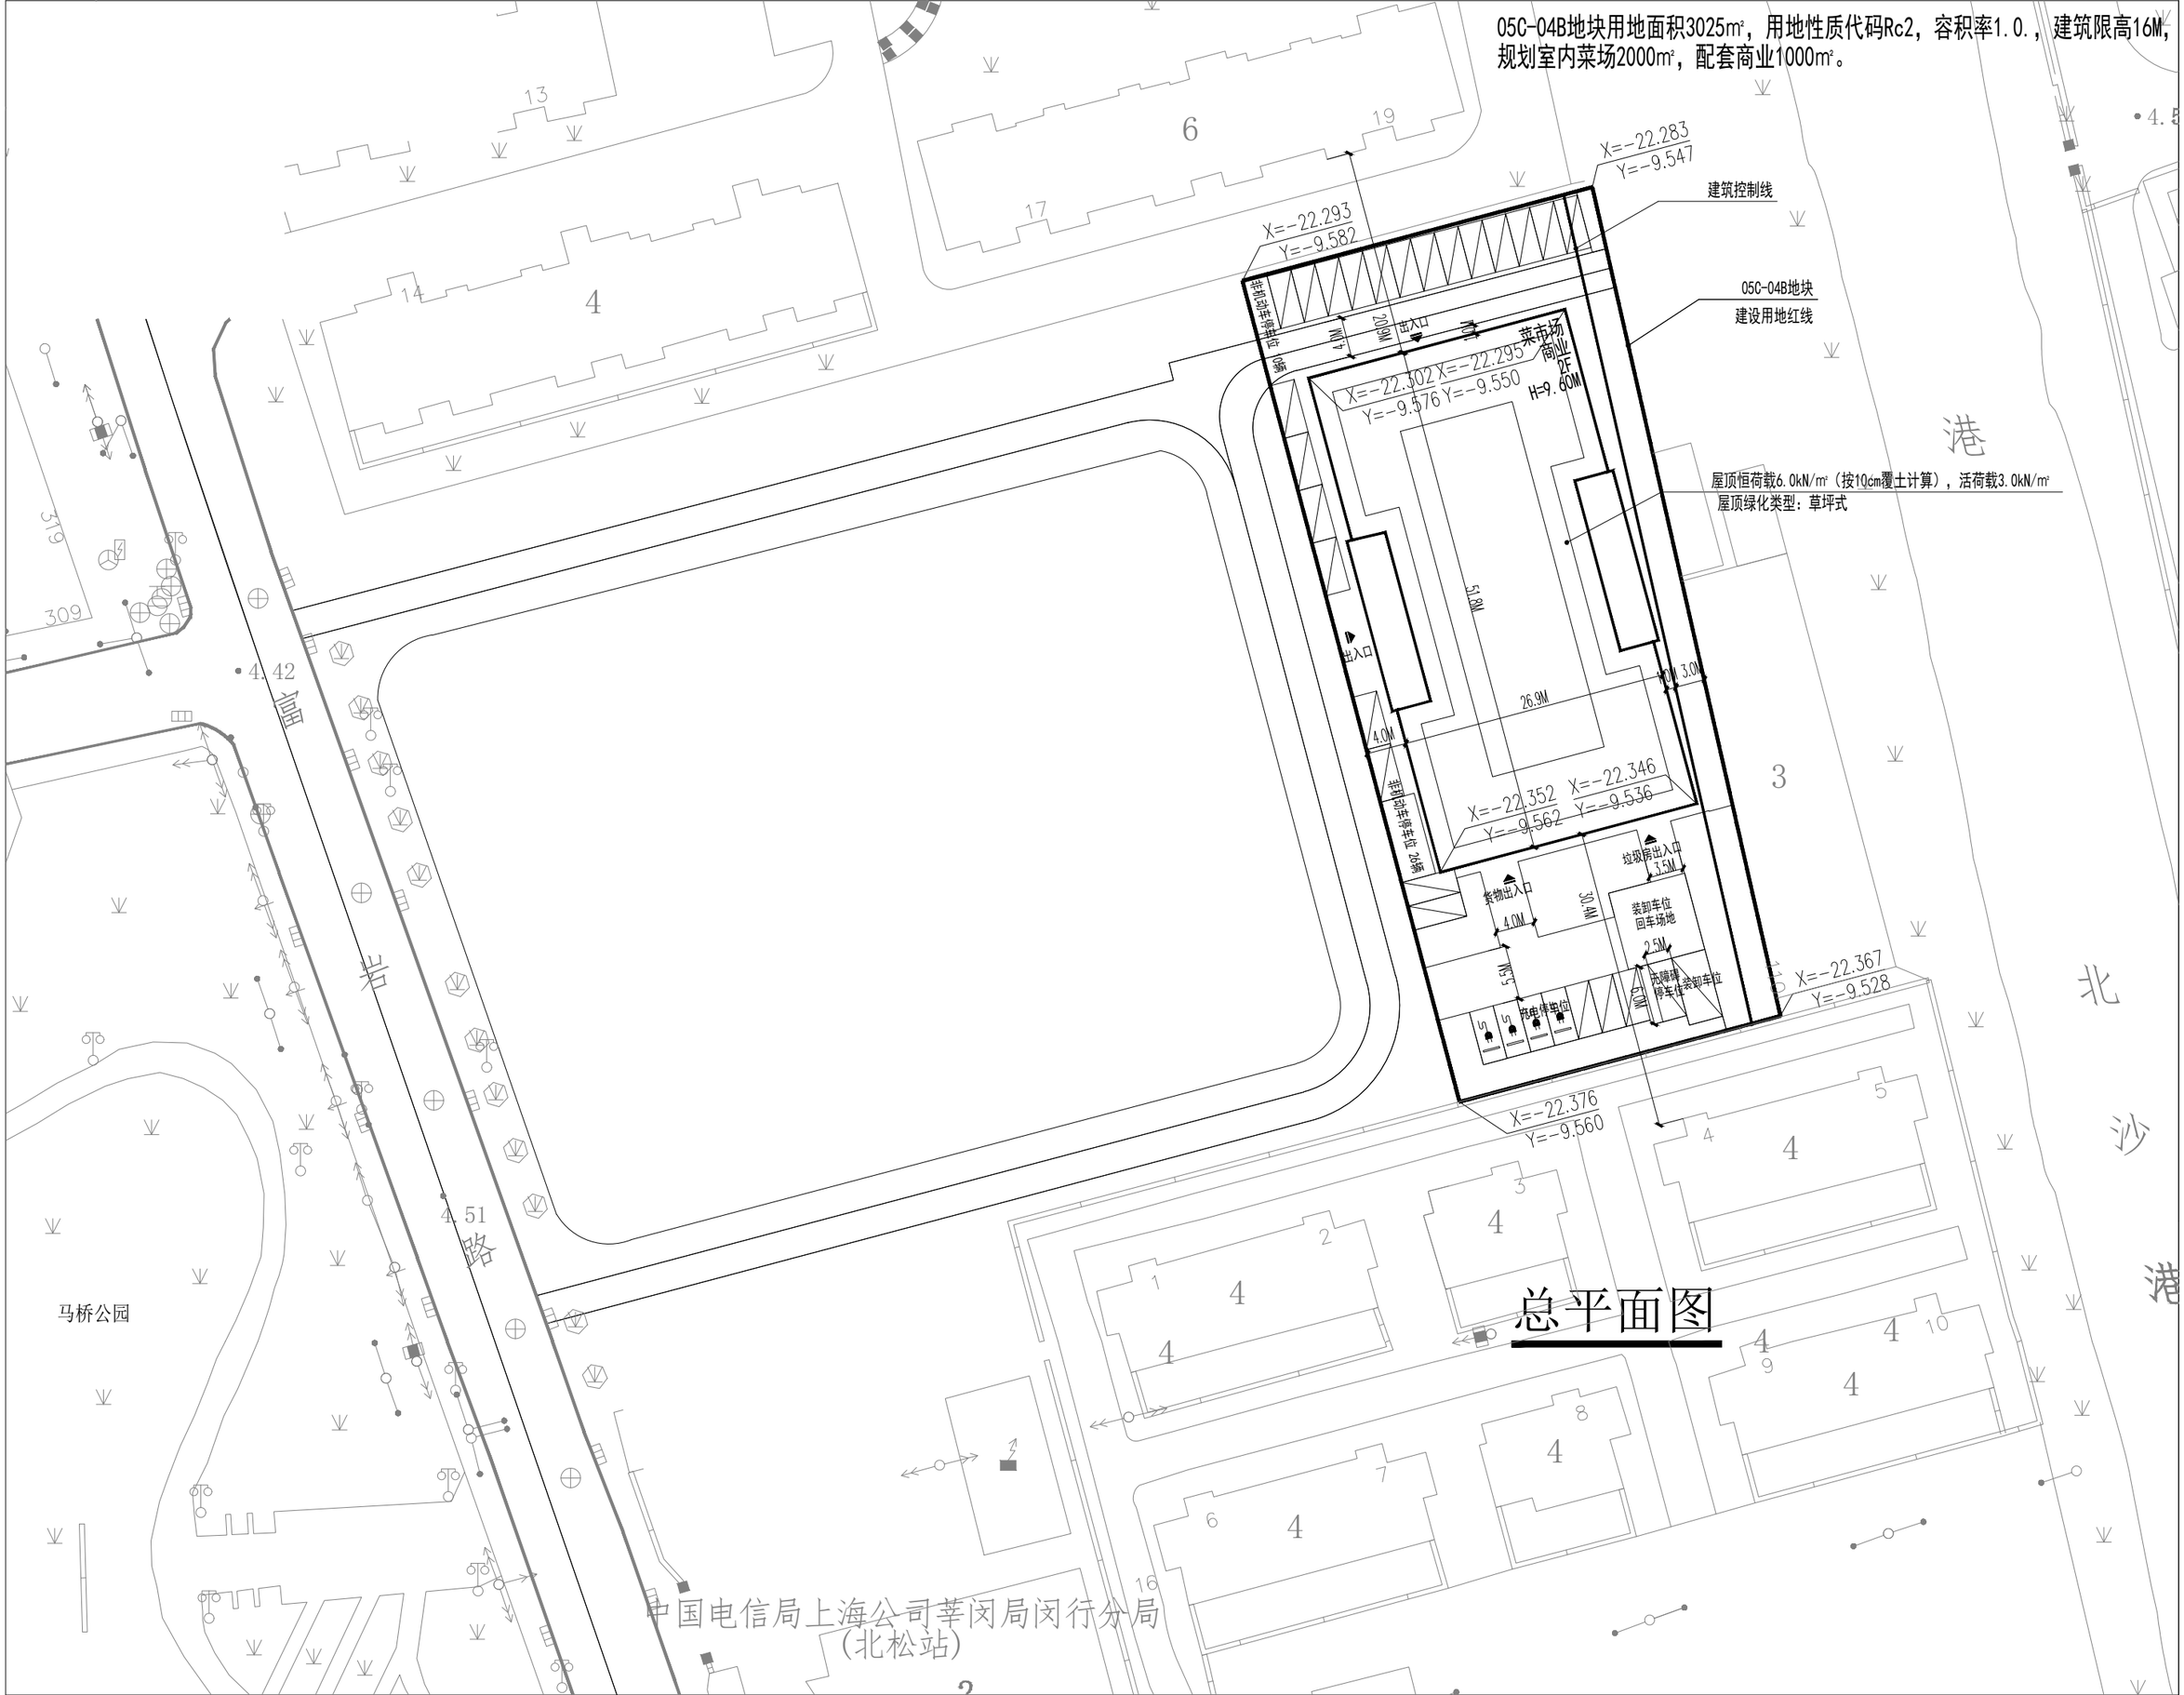

总平面图