


闵行区华漕镇繁兴路300弄九韵小区132号楼加装电梯工程
项目方案公示图

建设项目地址：闵行区华漕镇繁兴路300弄132号

加梯地理位置示意图：








图例：新建建筑 原有建筑 用地红线

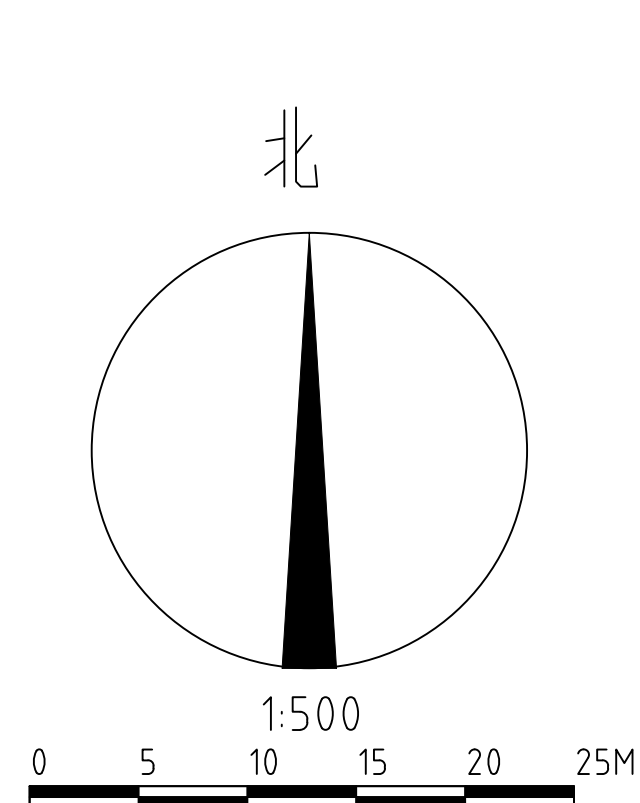

名称	单位	数量	备注
增设电梯总建筑面积	平方米	62.00	
增设电梯占地面积	平方米	10.00	
原建筑层数	层	6	
电梯停靠层数	层	5	
电梯高度	米	18.00	
电梯吨位	公斤	630	
电梯乘坐人数	人	8	
绿化占用面积	平方米	23.00	

注：1、图中标注尺寸单位均以米计
2、本次公示仅针对加装电梯部分，其余涉及如道路、绿化、车位改造等内容，
将另行组织实施。

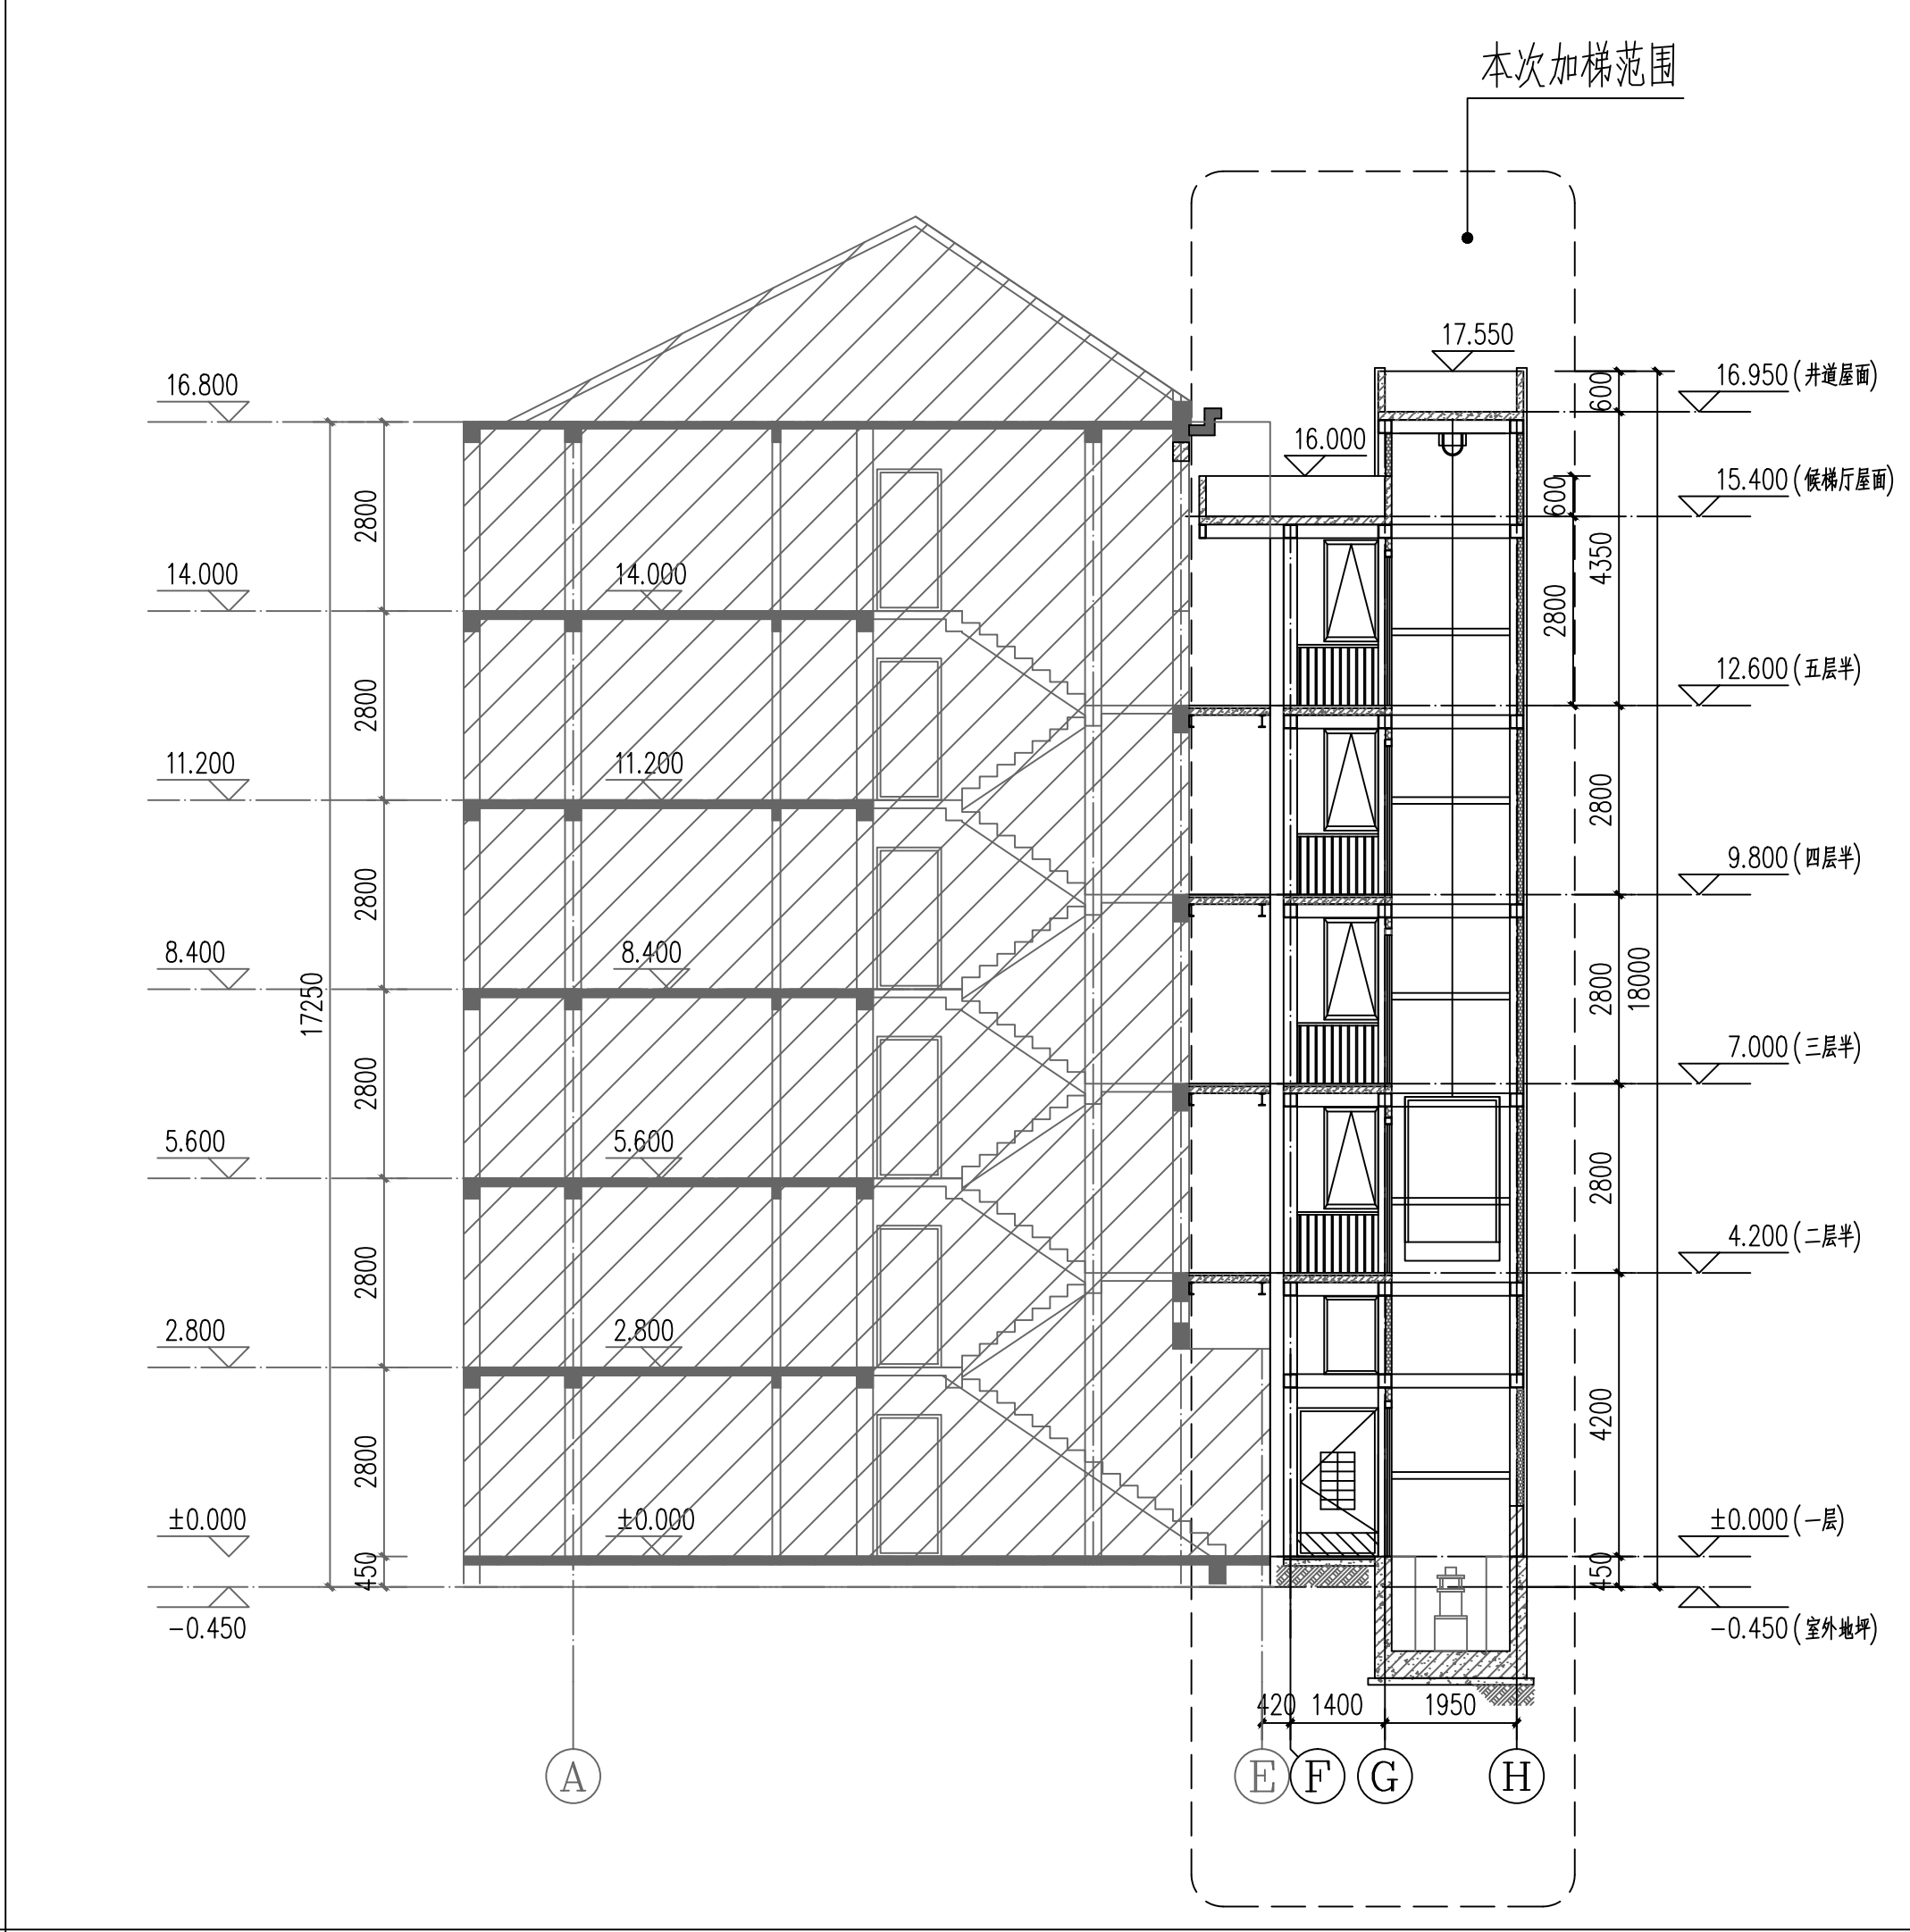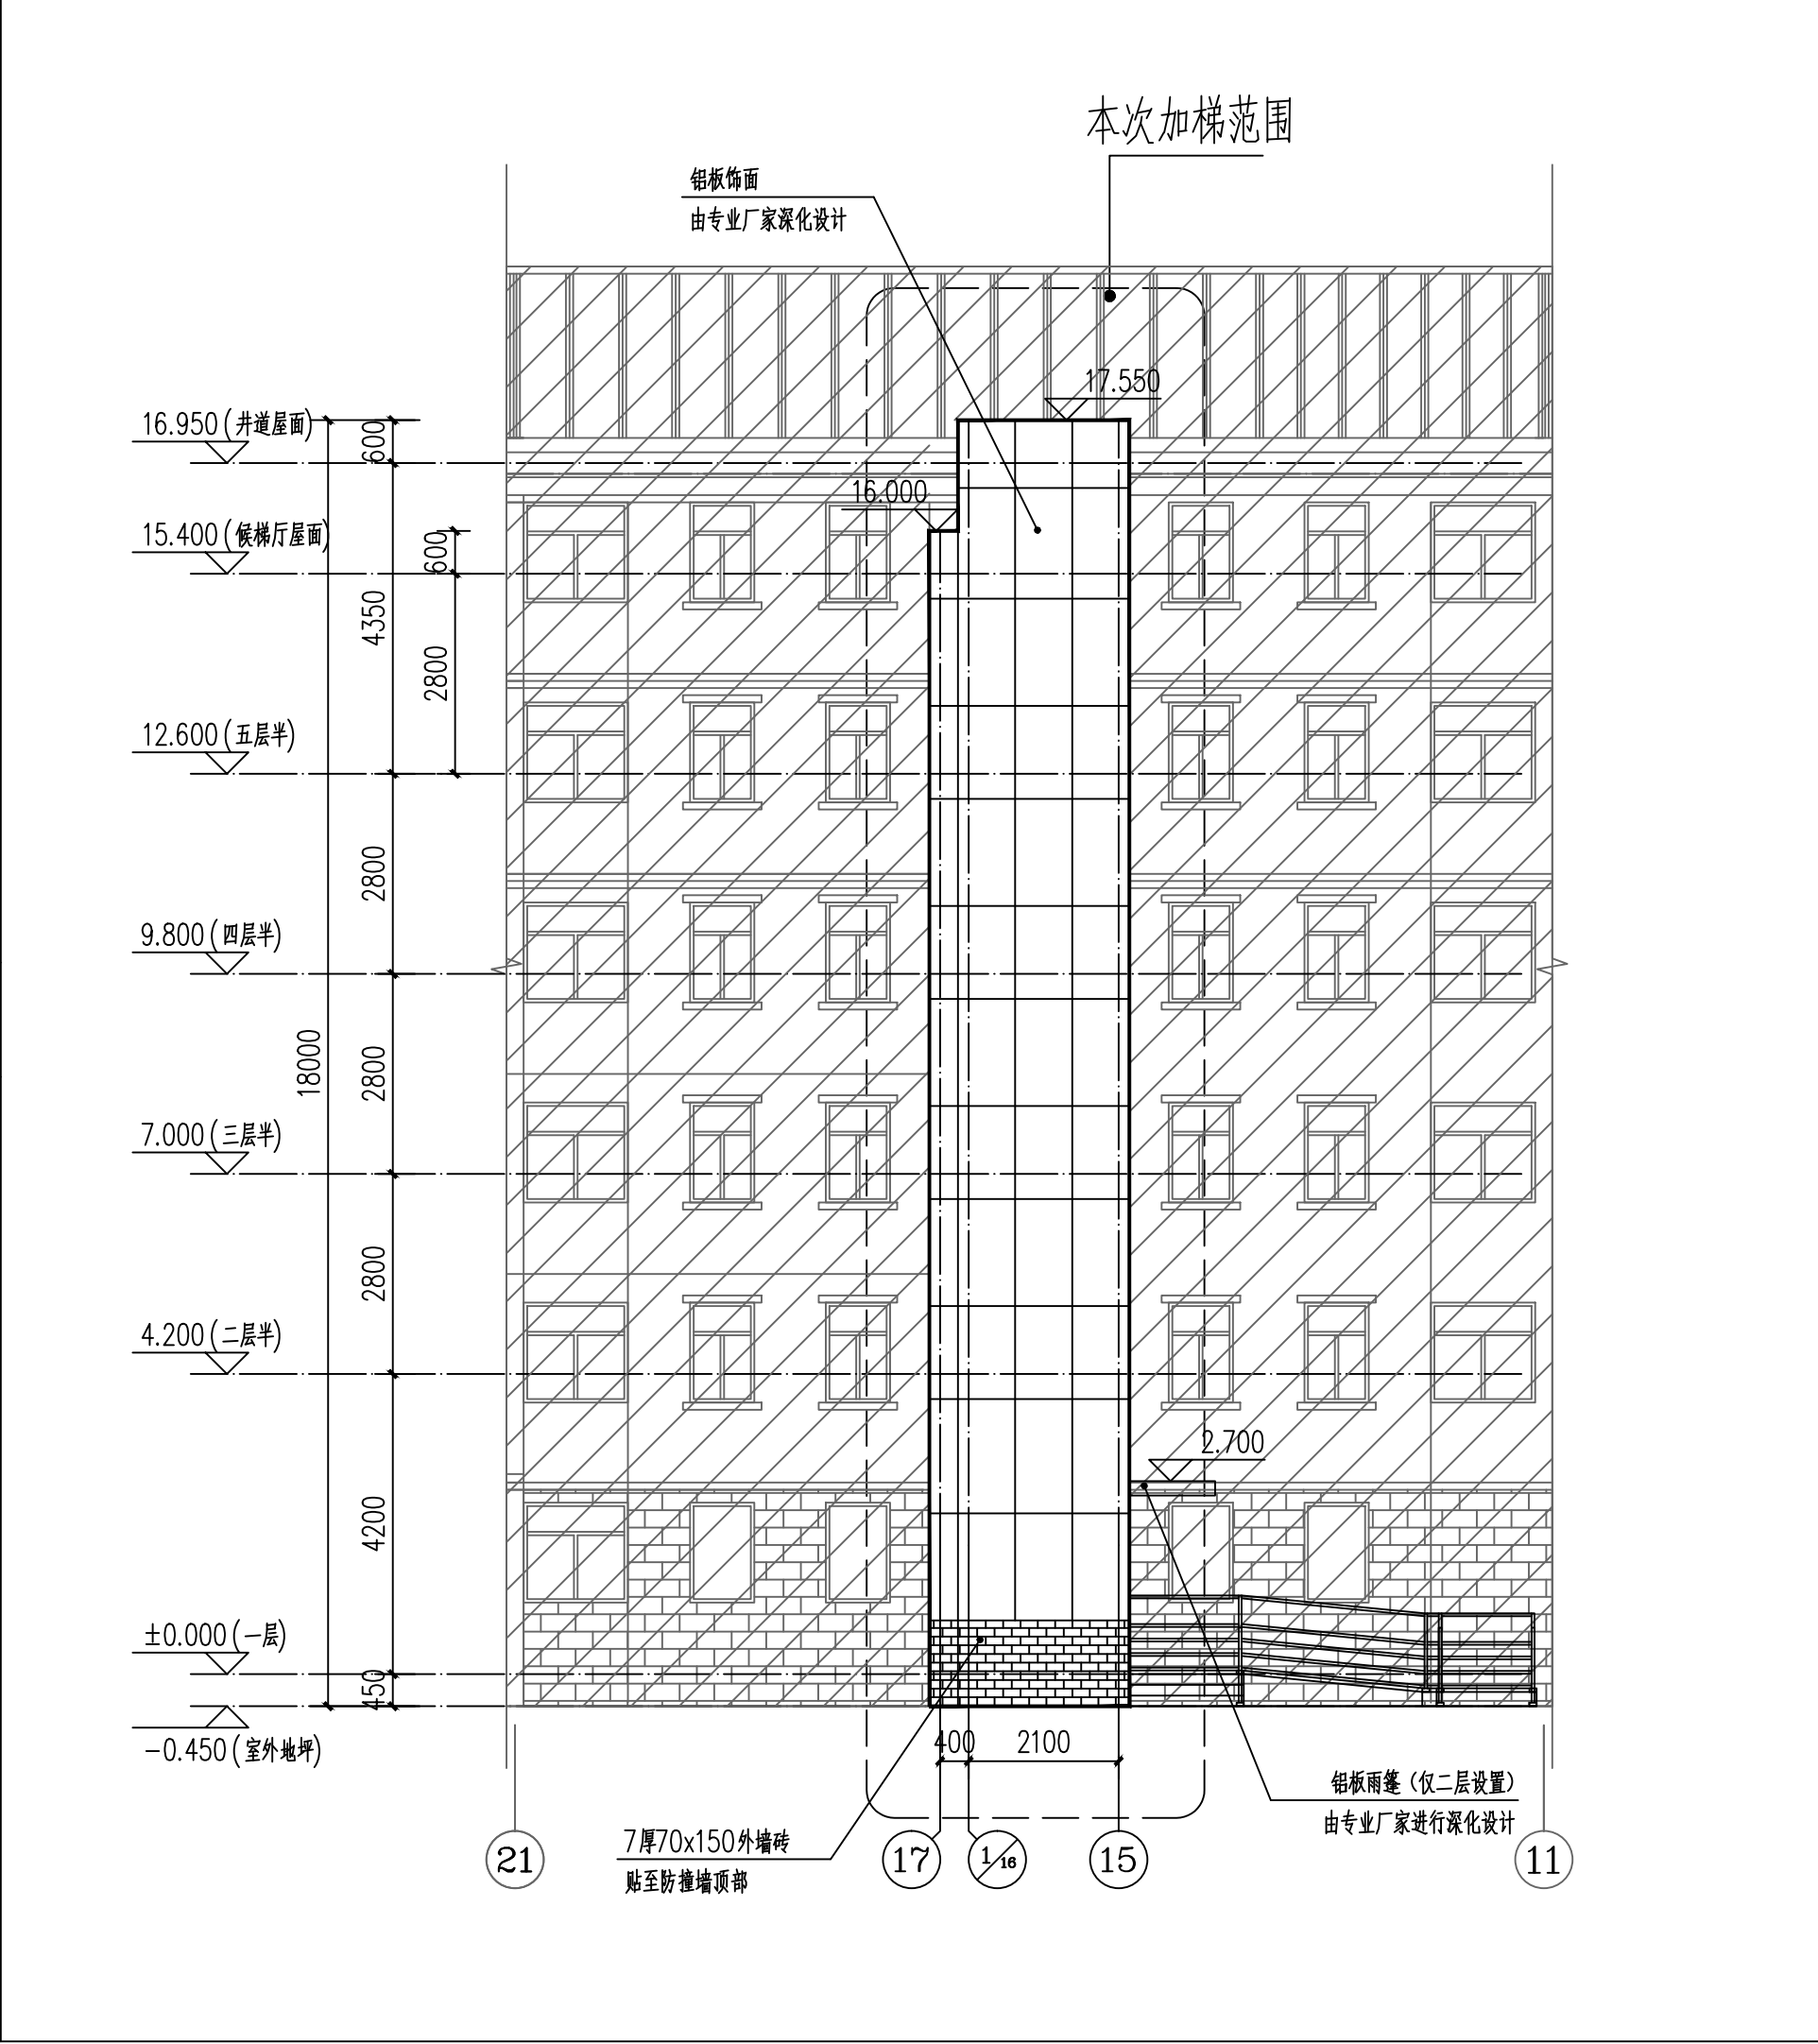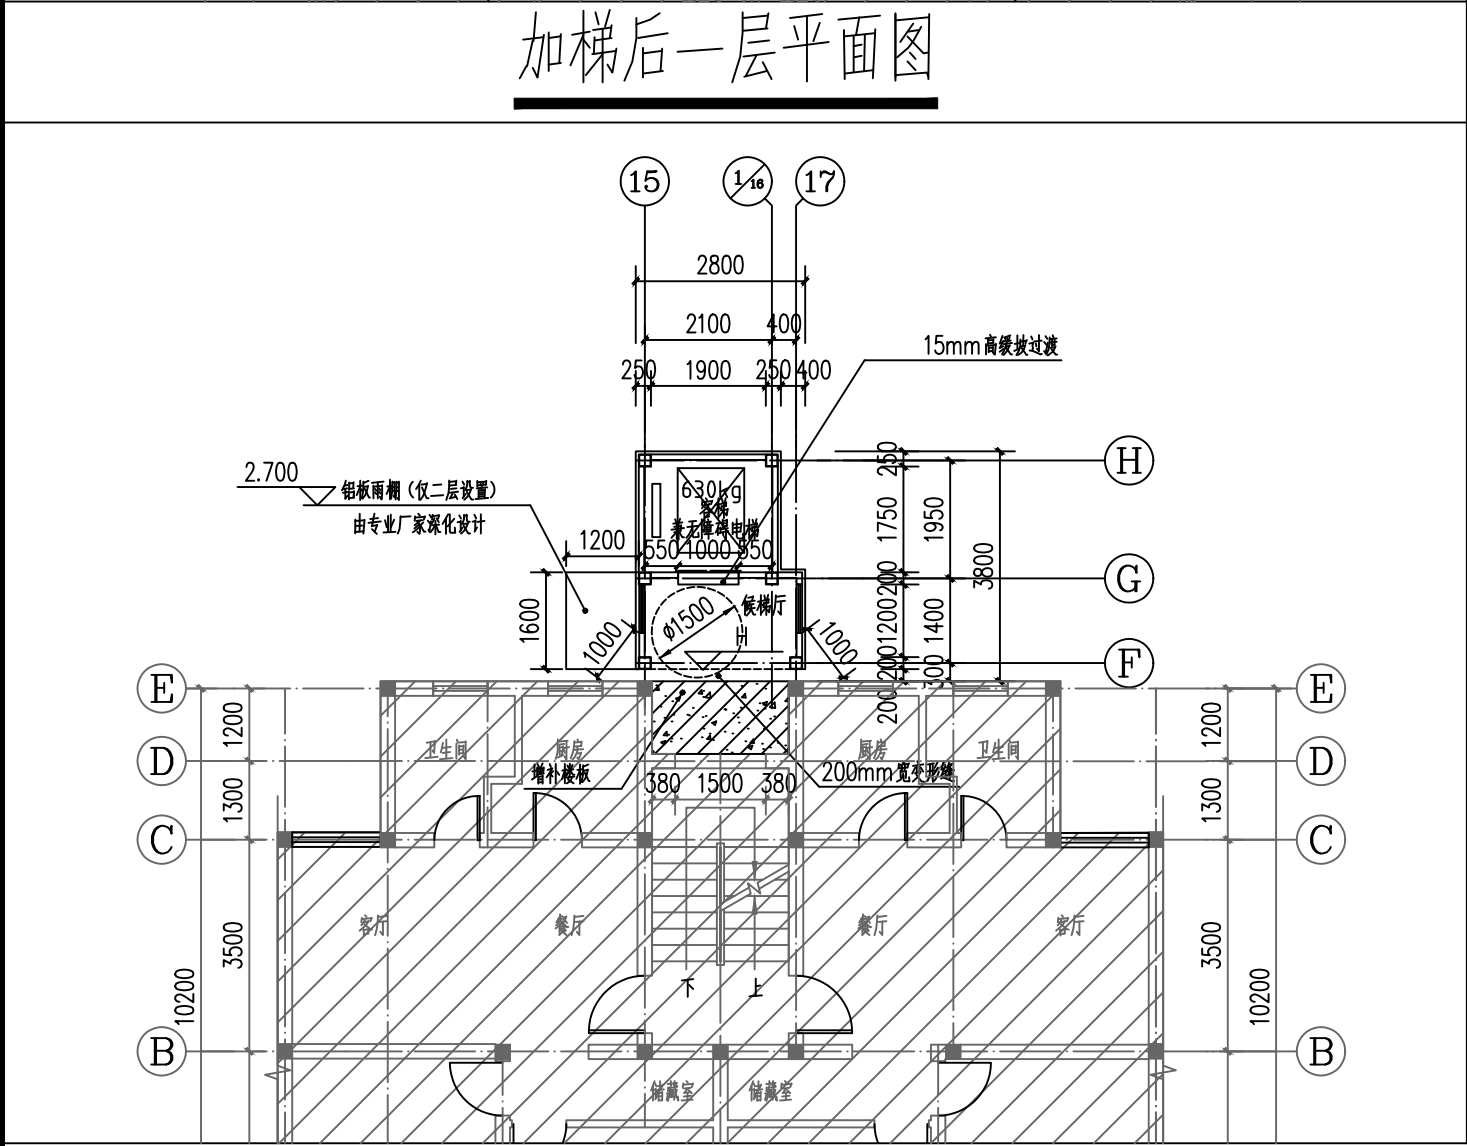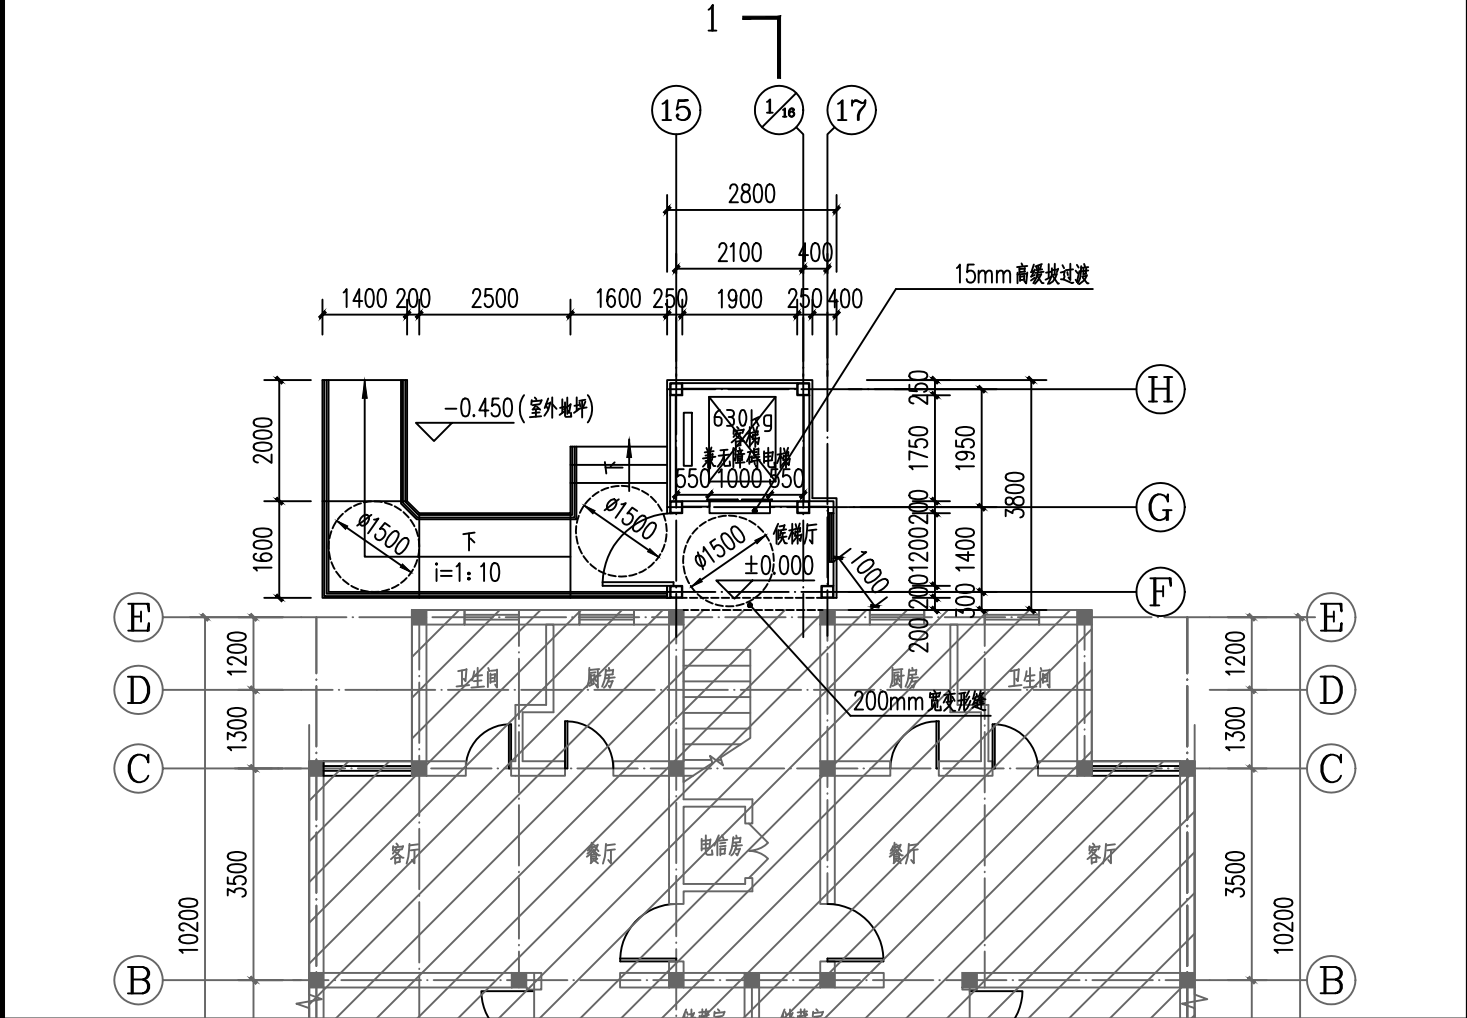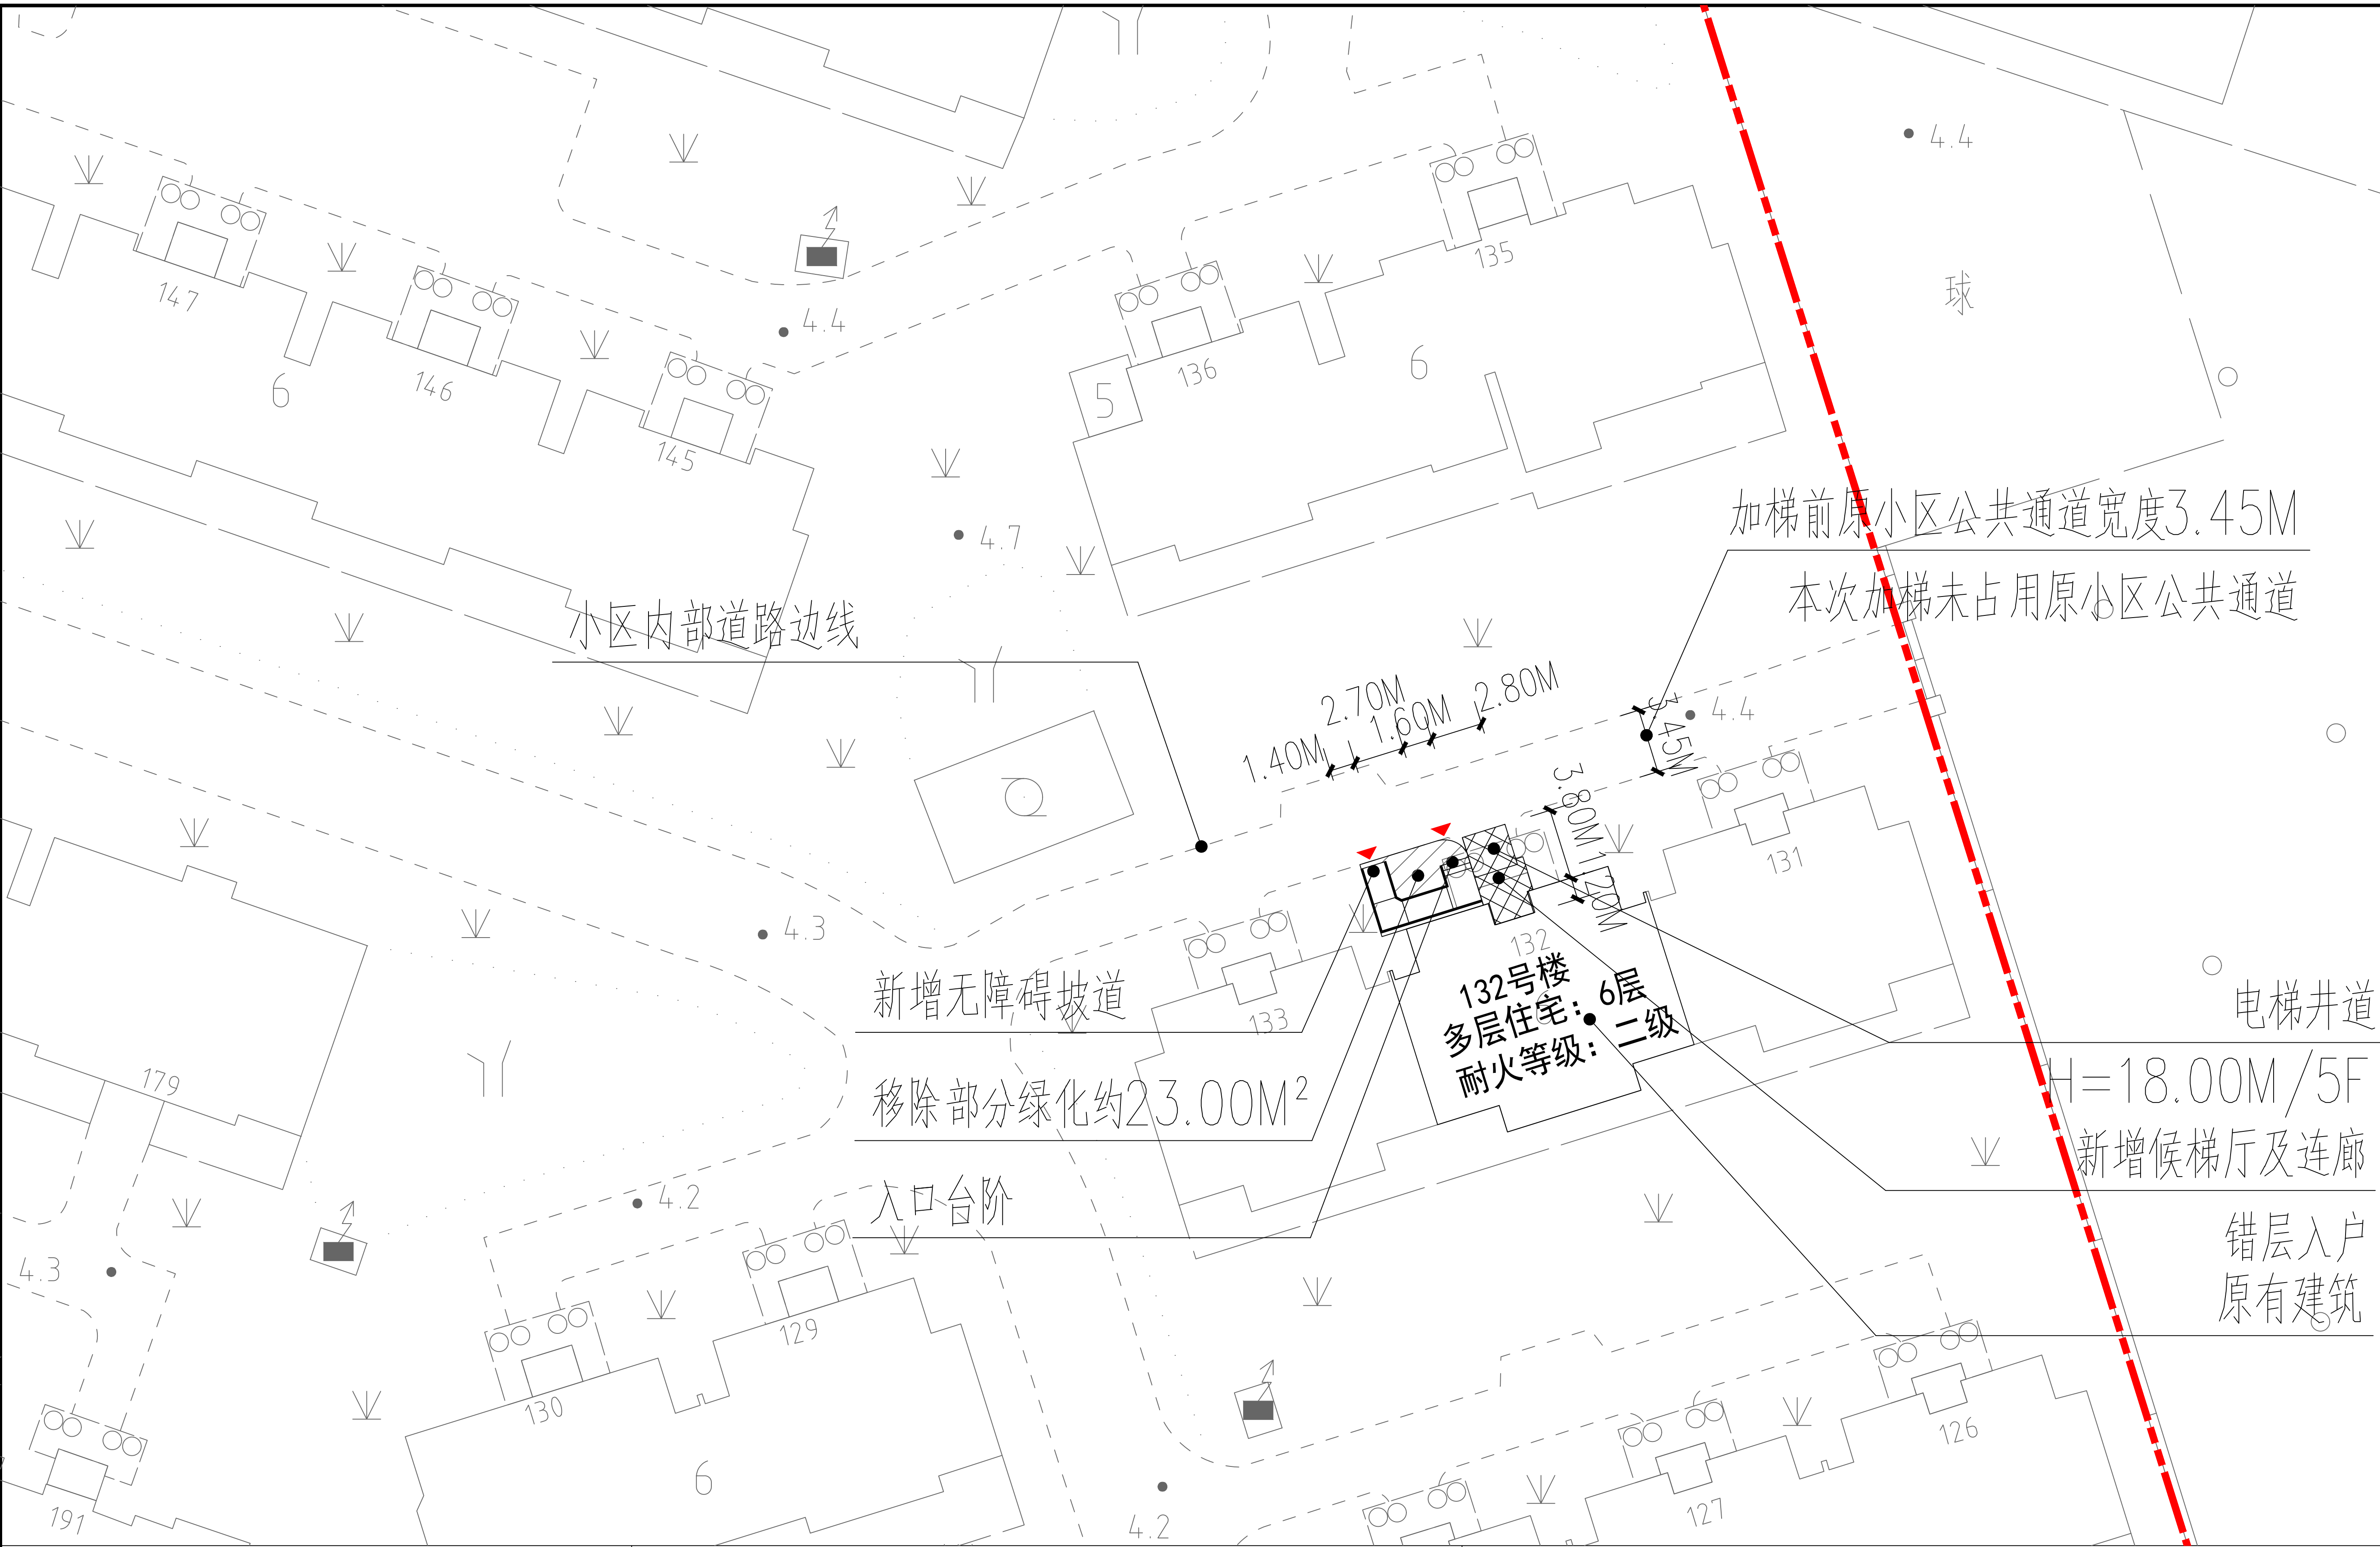

闵行区华漕镇繁兴路300弄九韵小区132号楼加装电梯工程项目方案公示图

上海沪防建筑设计有限公司 SHANGHAI CIVIL AIR DEFENSE ARCHITECTURAL DESIGN Co., Ltd. 证书编号：甲级 A131004485 (A231004482)				建设单位 上海华漕镇九韵小区业主委员会（筹）	工程编号 HF2023-011-0000-01
项目负责人 李俊	校对 李俊	设计 李俊	审核 李俊	项目名称 繁兴路300弄九韵小区132号加装电梯工程	设计阶段 方案图
专业负责人 李俊	校对 李俊	设计 李俊	审核 李俊	项目 132号	设计阶段 方案图
公示图				图号 公示图	图号 公示图
				比例 1:500	比例 1:500
				日期 2023.08	日期 2023.08

本图经加建公司出图盖章方有效