

《上海市闵行区莘庄工业区MHP0-0501单元控制性详细规划 17A街坊局部调整》公众参与草案

规划组织编制单位：上海市规划和自然资源局 上海市闵行区人民政府
规划编制单位：上海闵行规划设计研究院有限公司

前言

根据《中华人民共和国城乡规划法》的要求，现将《上海市闵行区莘庄工业区MHP0-0501控制性详细规划17A街坊局部调整》向社会公示，听取公众意见。该规划的主要内容详见所示图件。本次公示时间为公告之日后的30天，如对该规划有异议者请在此公示期限内与闵行区规划和自然资源局联系。

公示前公告时间：2023年8月22日

规划公示时间：2023年8月23日-2023年9月21日

公示地点：颛桥镇人民政府（颛盛路18号）及项目现场

公示网站地址：https://zwgk.shmh.gov.cn/mh-xxgk-cms/website/mh_xxgk/xxgk_ghj_ywxx_ghglgs>List/list_0.htm

反馈方式：1、邮寄书面意见（闵行区秀文路600号1303室规划管理科 邮编：201199）

2、传真：64925322 咨询电话：64925730

3、电子邮箱：2695095529@qq.com


咨询时间：周一至周五上午8:30—11:00 下午13:30—17:00

反馈日期：2023年9月21日截止，信件以寄出邮戳为准


规划方案介绍

规划主要涉及莘庄工业区MHP0-0501单元17A街坊，东至沪闵路，南至光华路，西至中心路，北至光中路，总用地面积约29.7公顷。街坊内现状企业拟进行产业升级，为满足项目实际需求，实现土地资源高质量利用，通过本次规划调整工作，优化用地布局及相关控制指标。


闵行区位

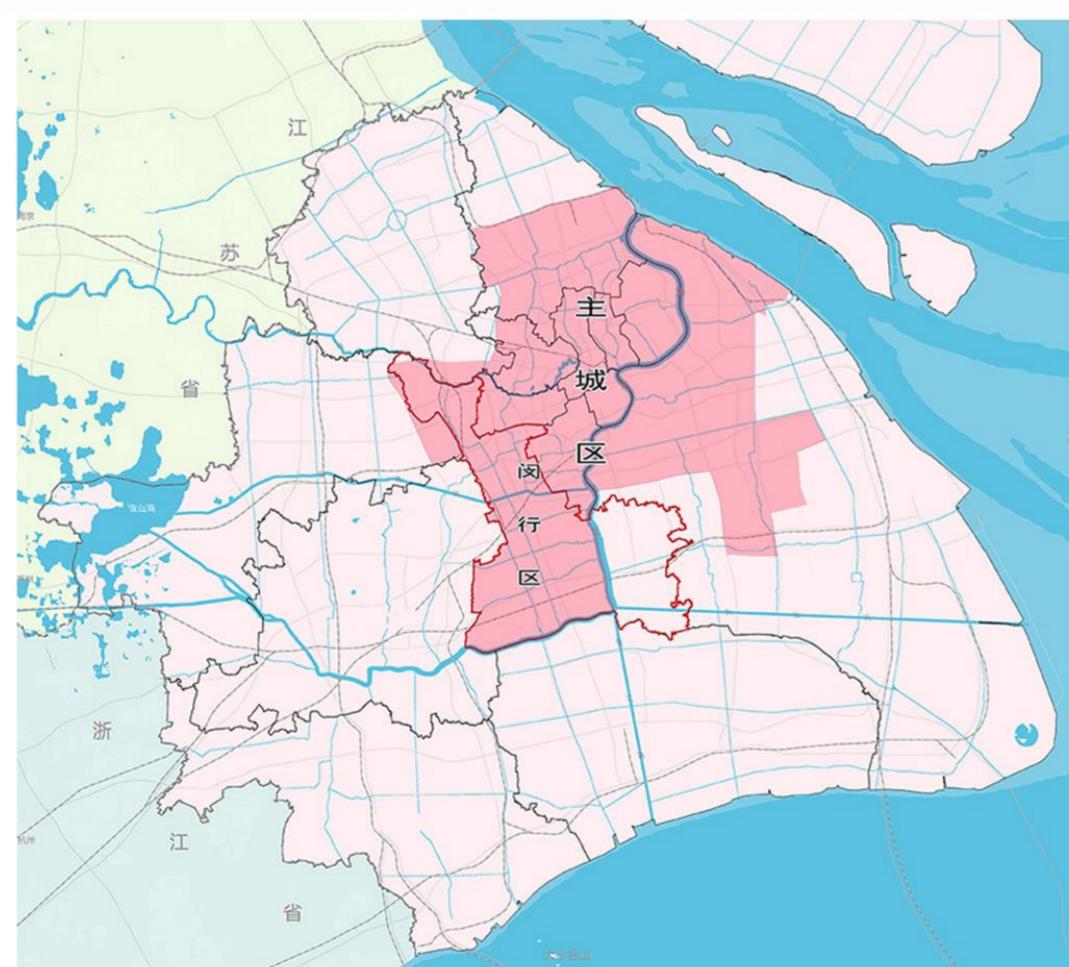


单元区位

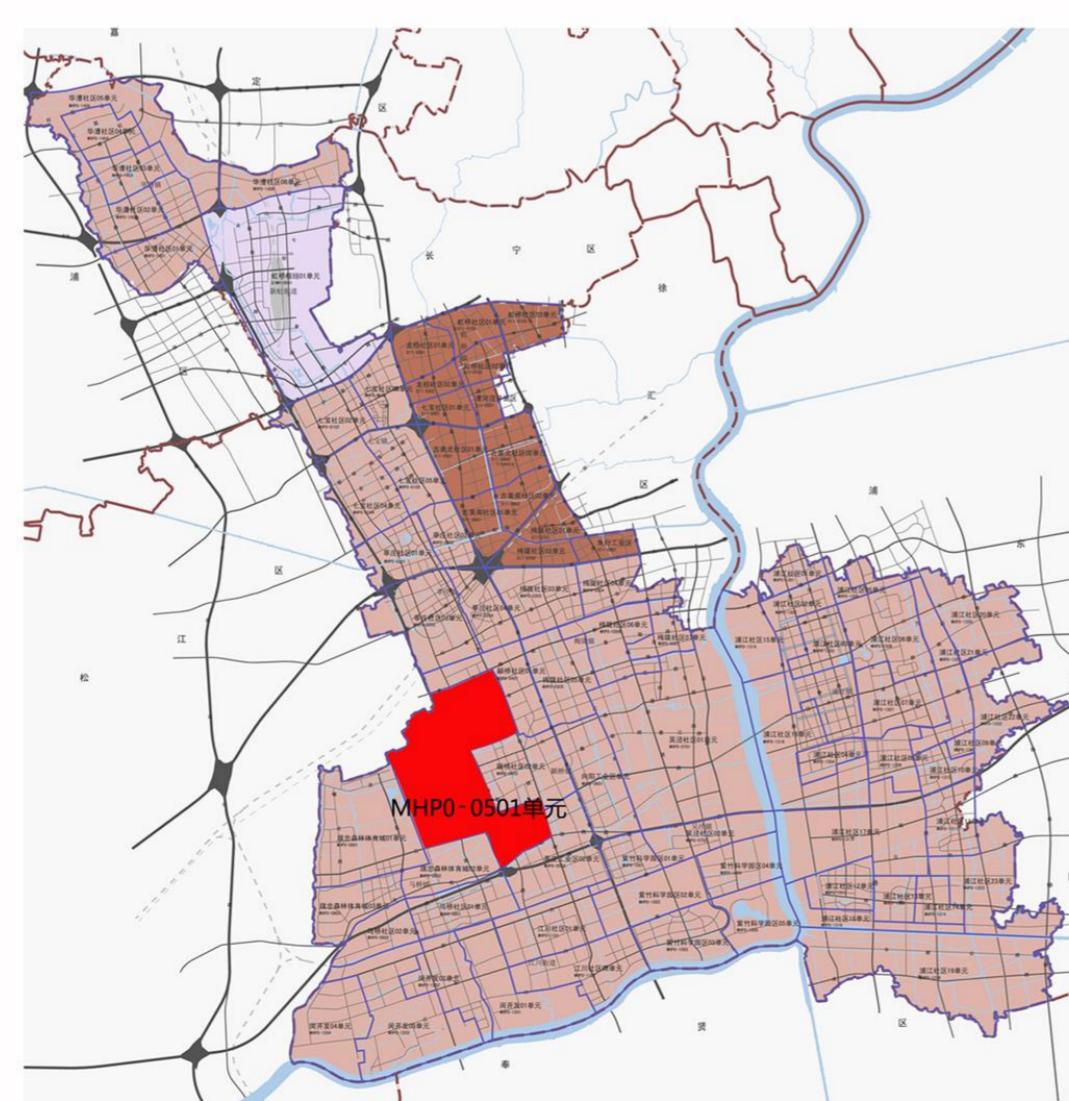

街坊区位

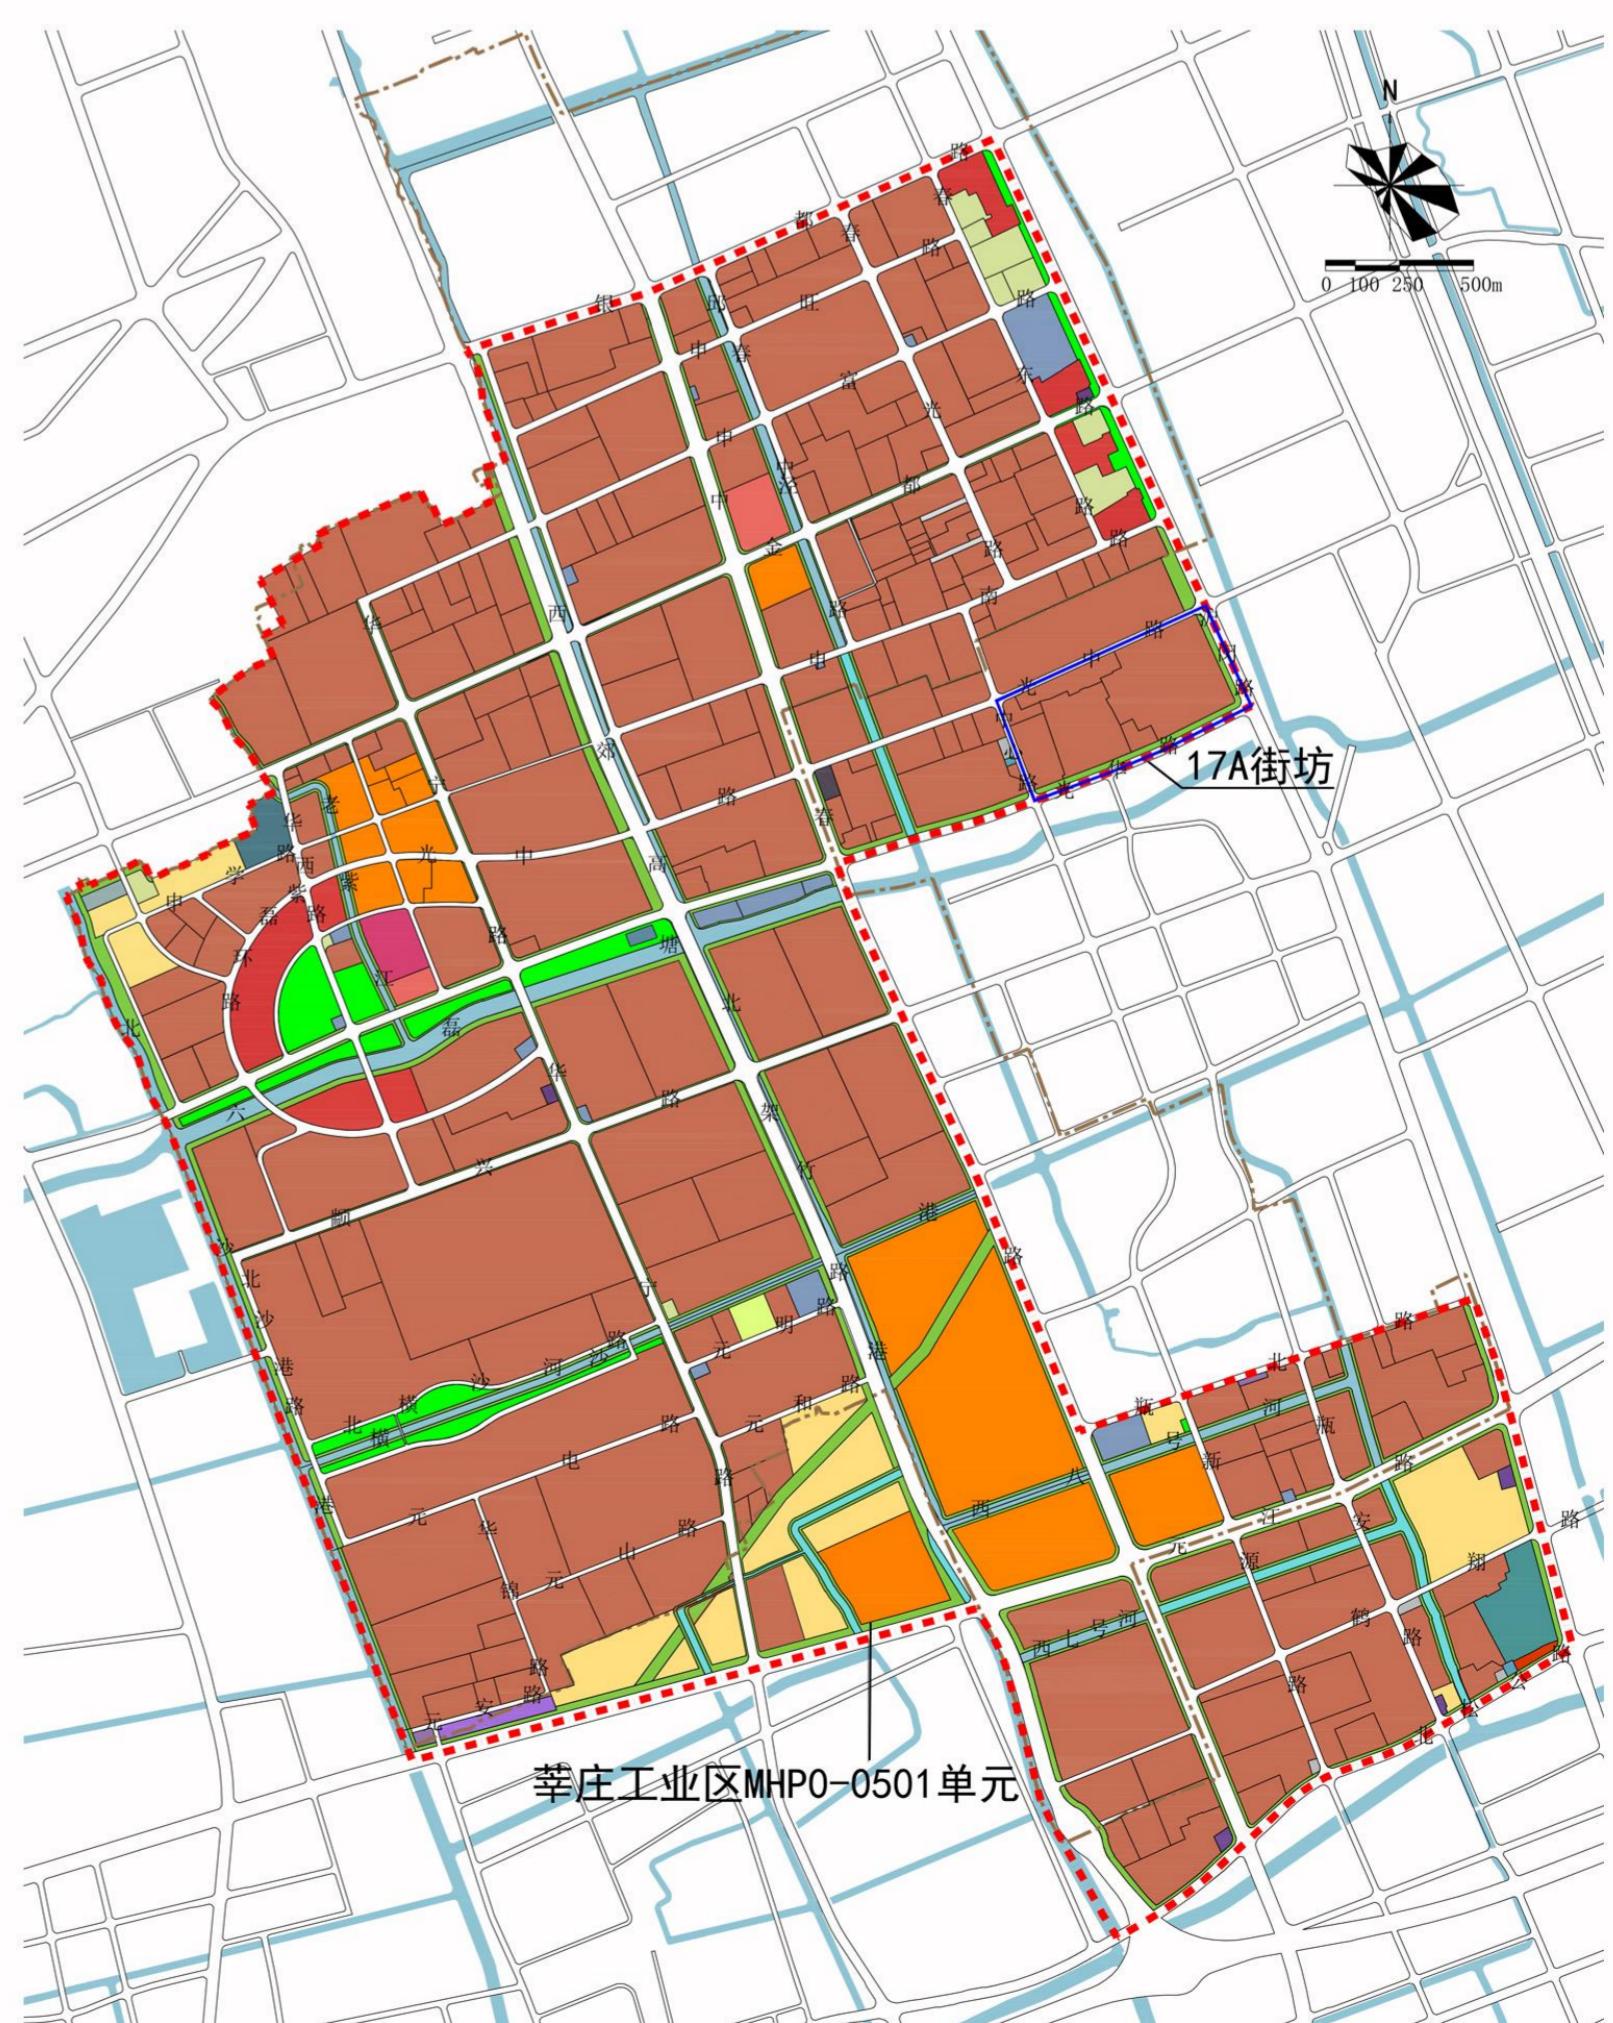

调整前图则

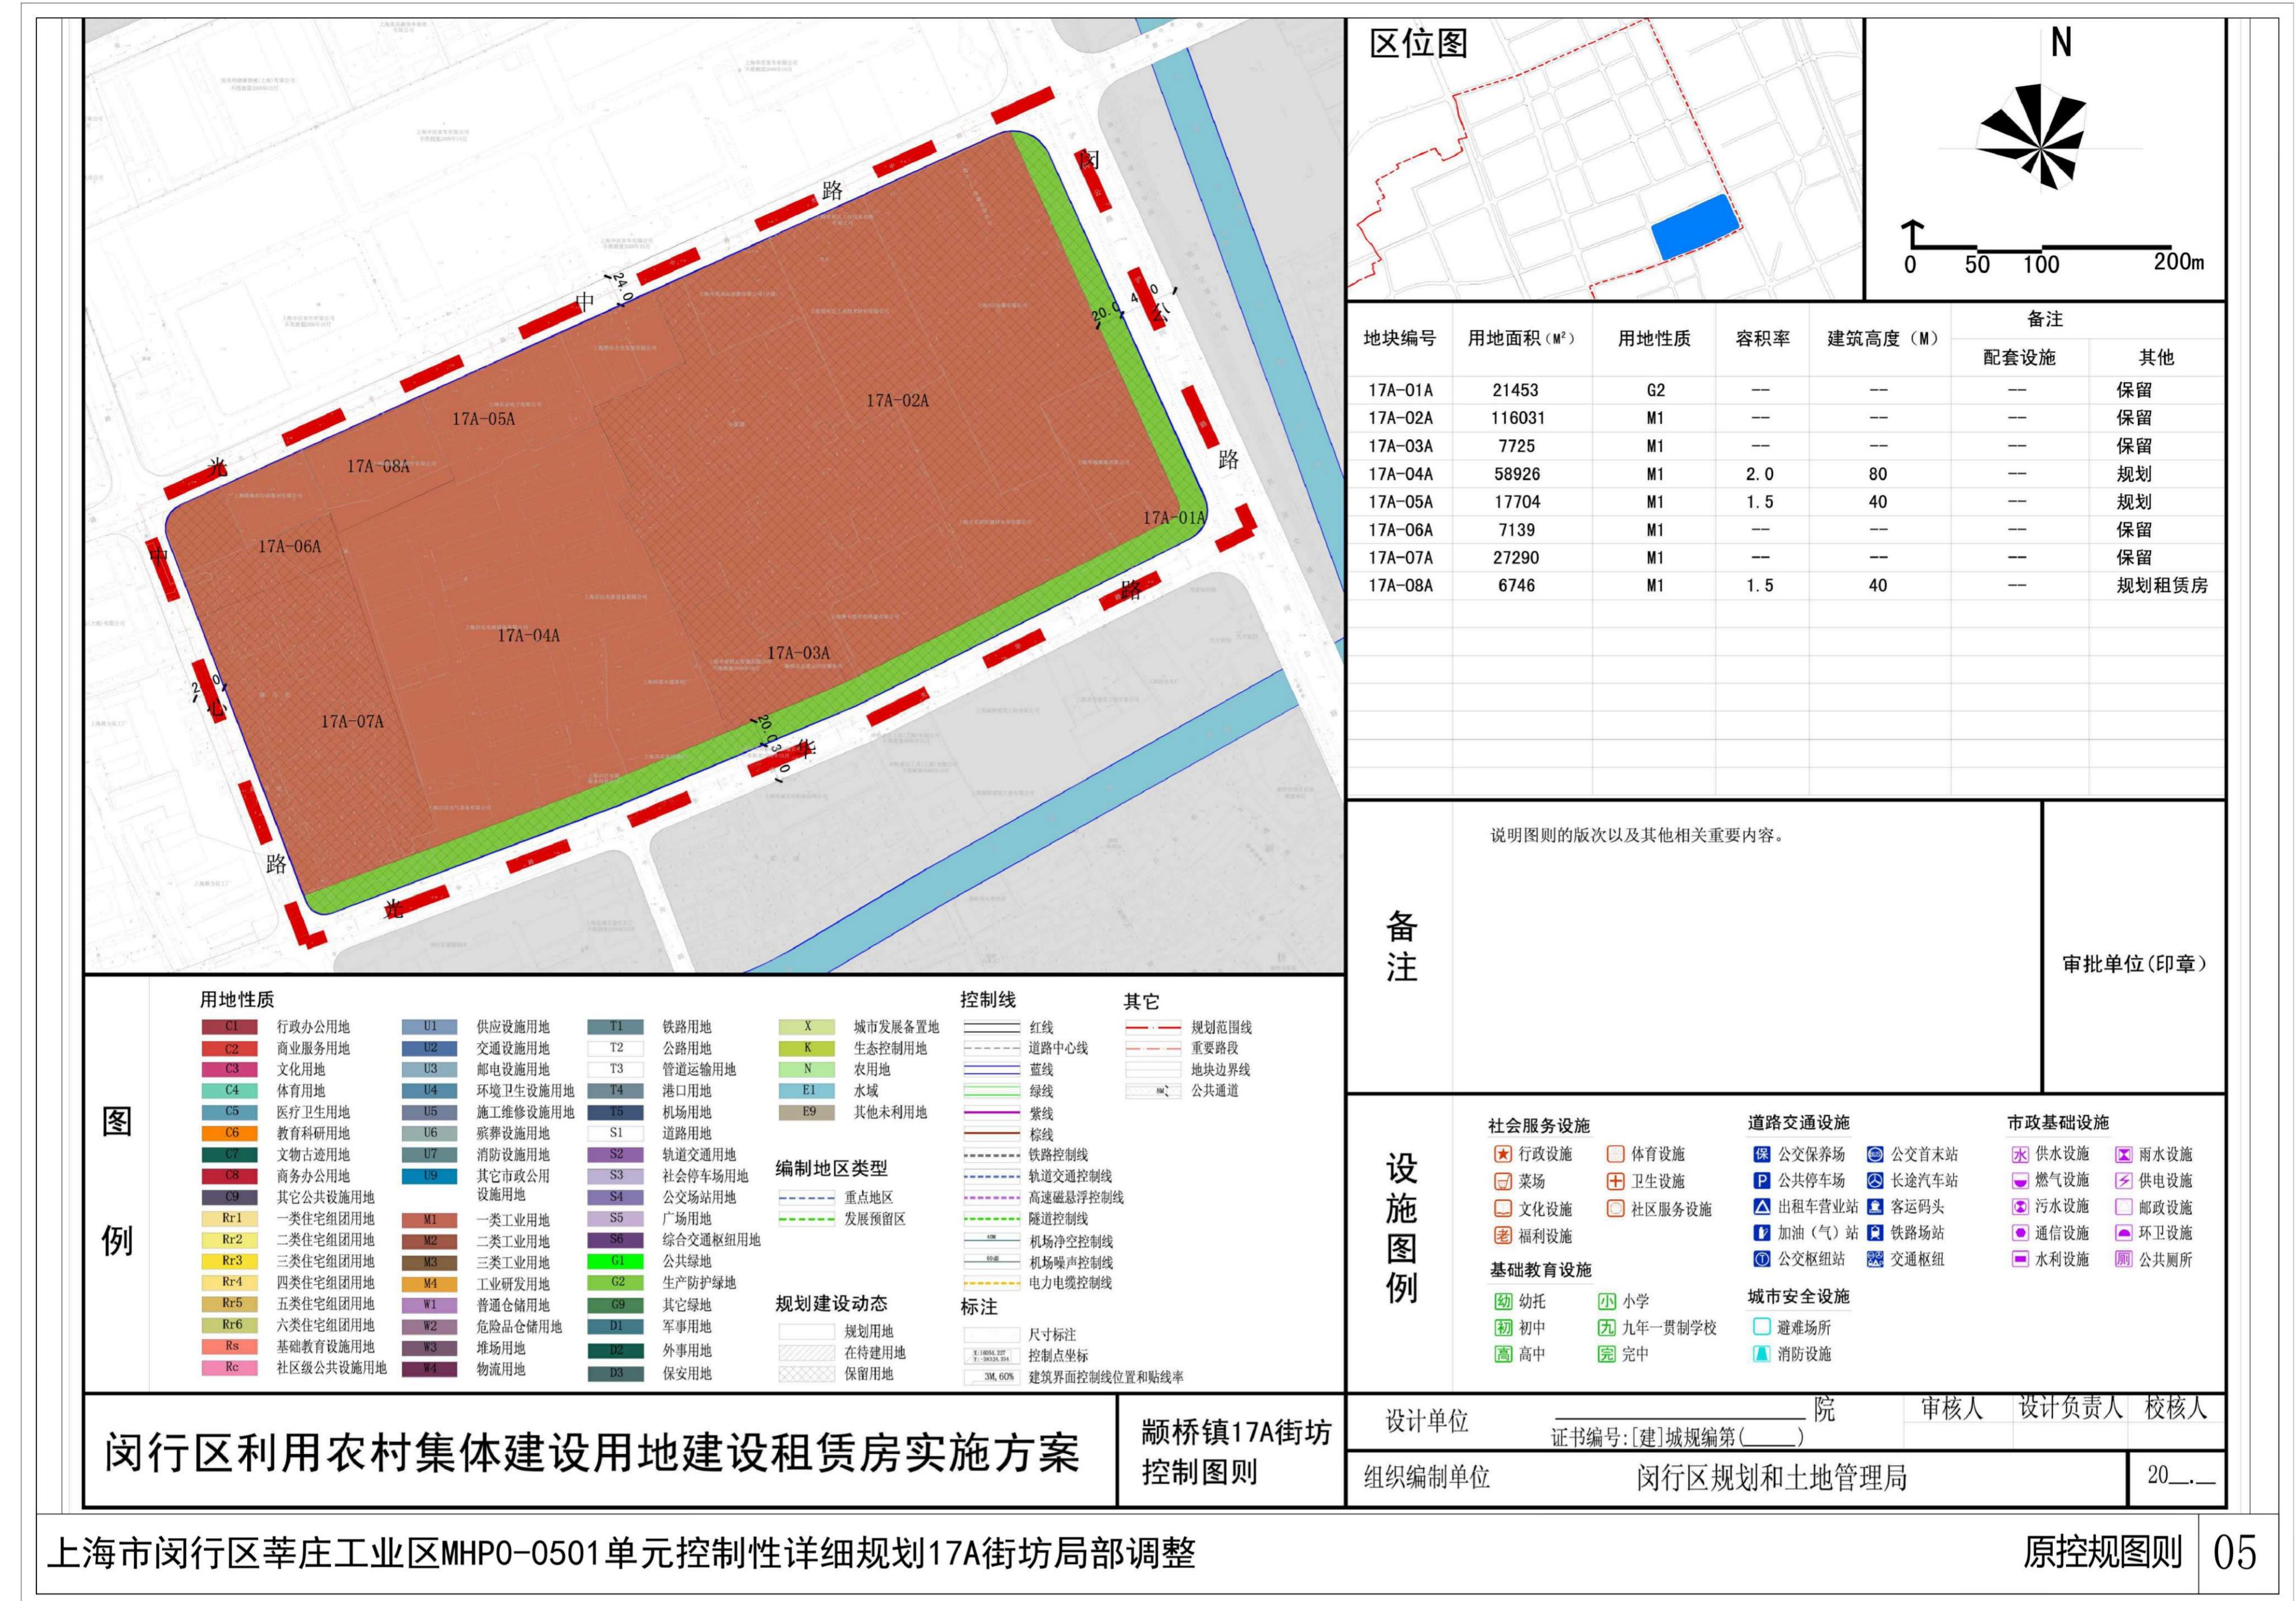

调整后图则

