


# 上海市闵行区梅陇社区03单元（MHP0-0303）控制性详细规划01-25街坊项目实施深化

本次实施深化对象为梅陇社区03单元（MHP0-0303）01-25街坊，主要涉及01-25-04地块。本次实施深化拟对01-25街坊01-25-04地块进行地块切分，调整商业商办混合用地建筑比例，同时依据权属边界修正地块用地范围，其他控制指标不变。

## 调整前图则

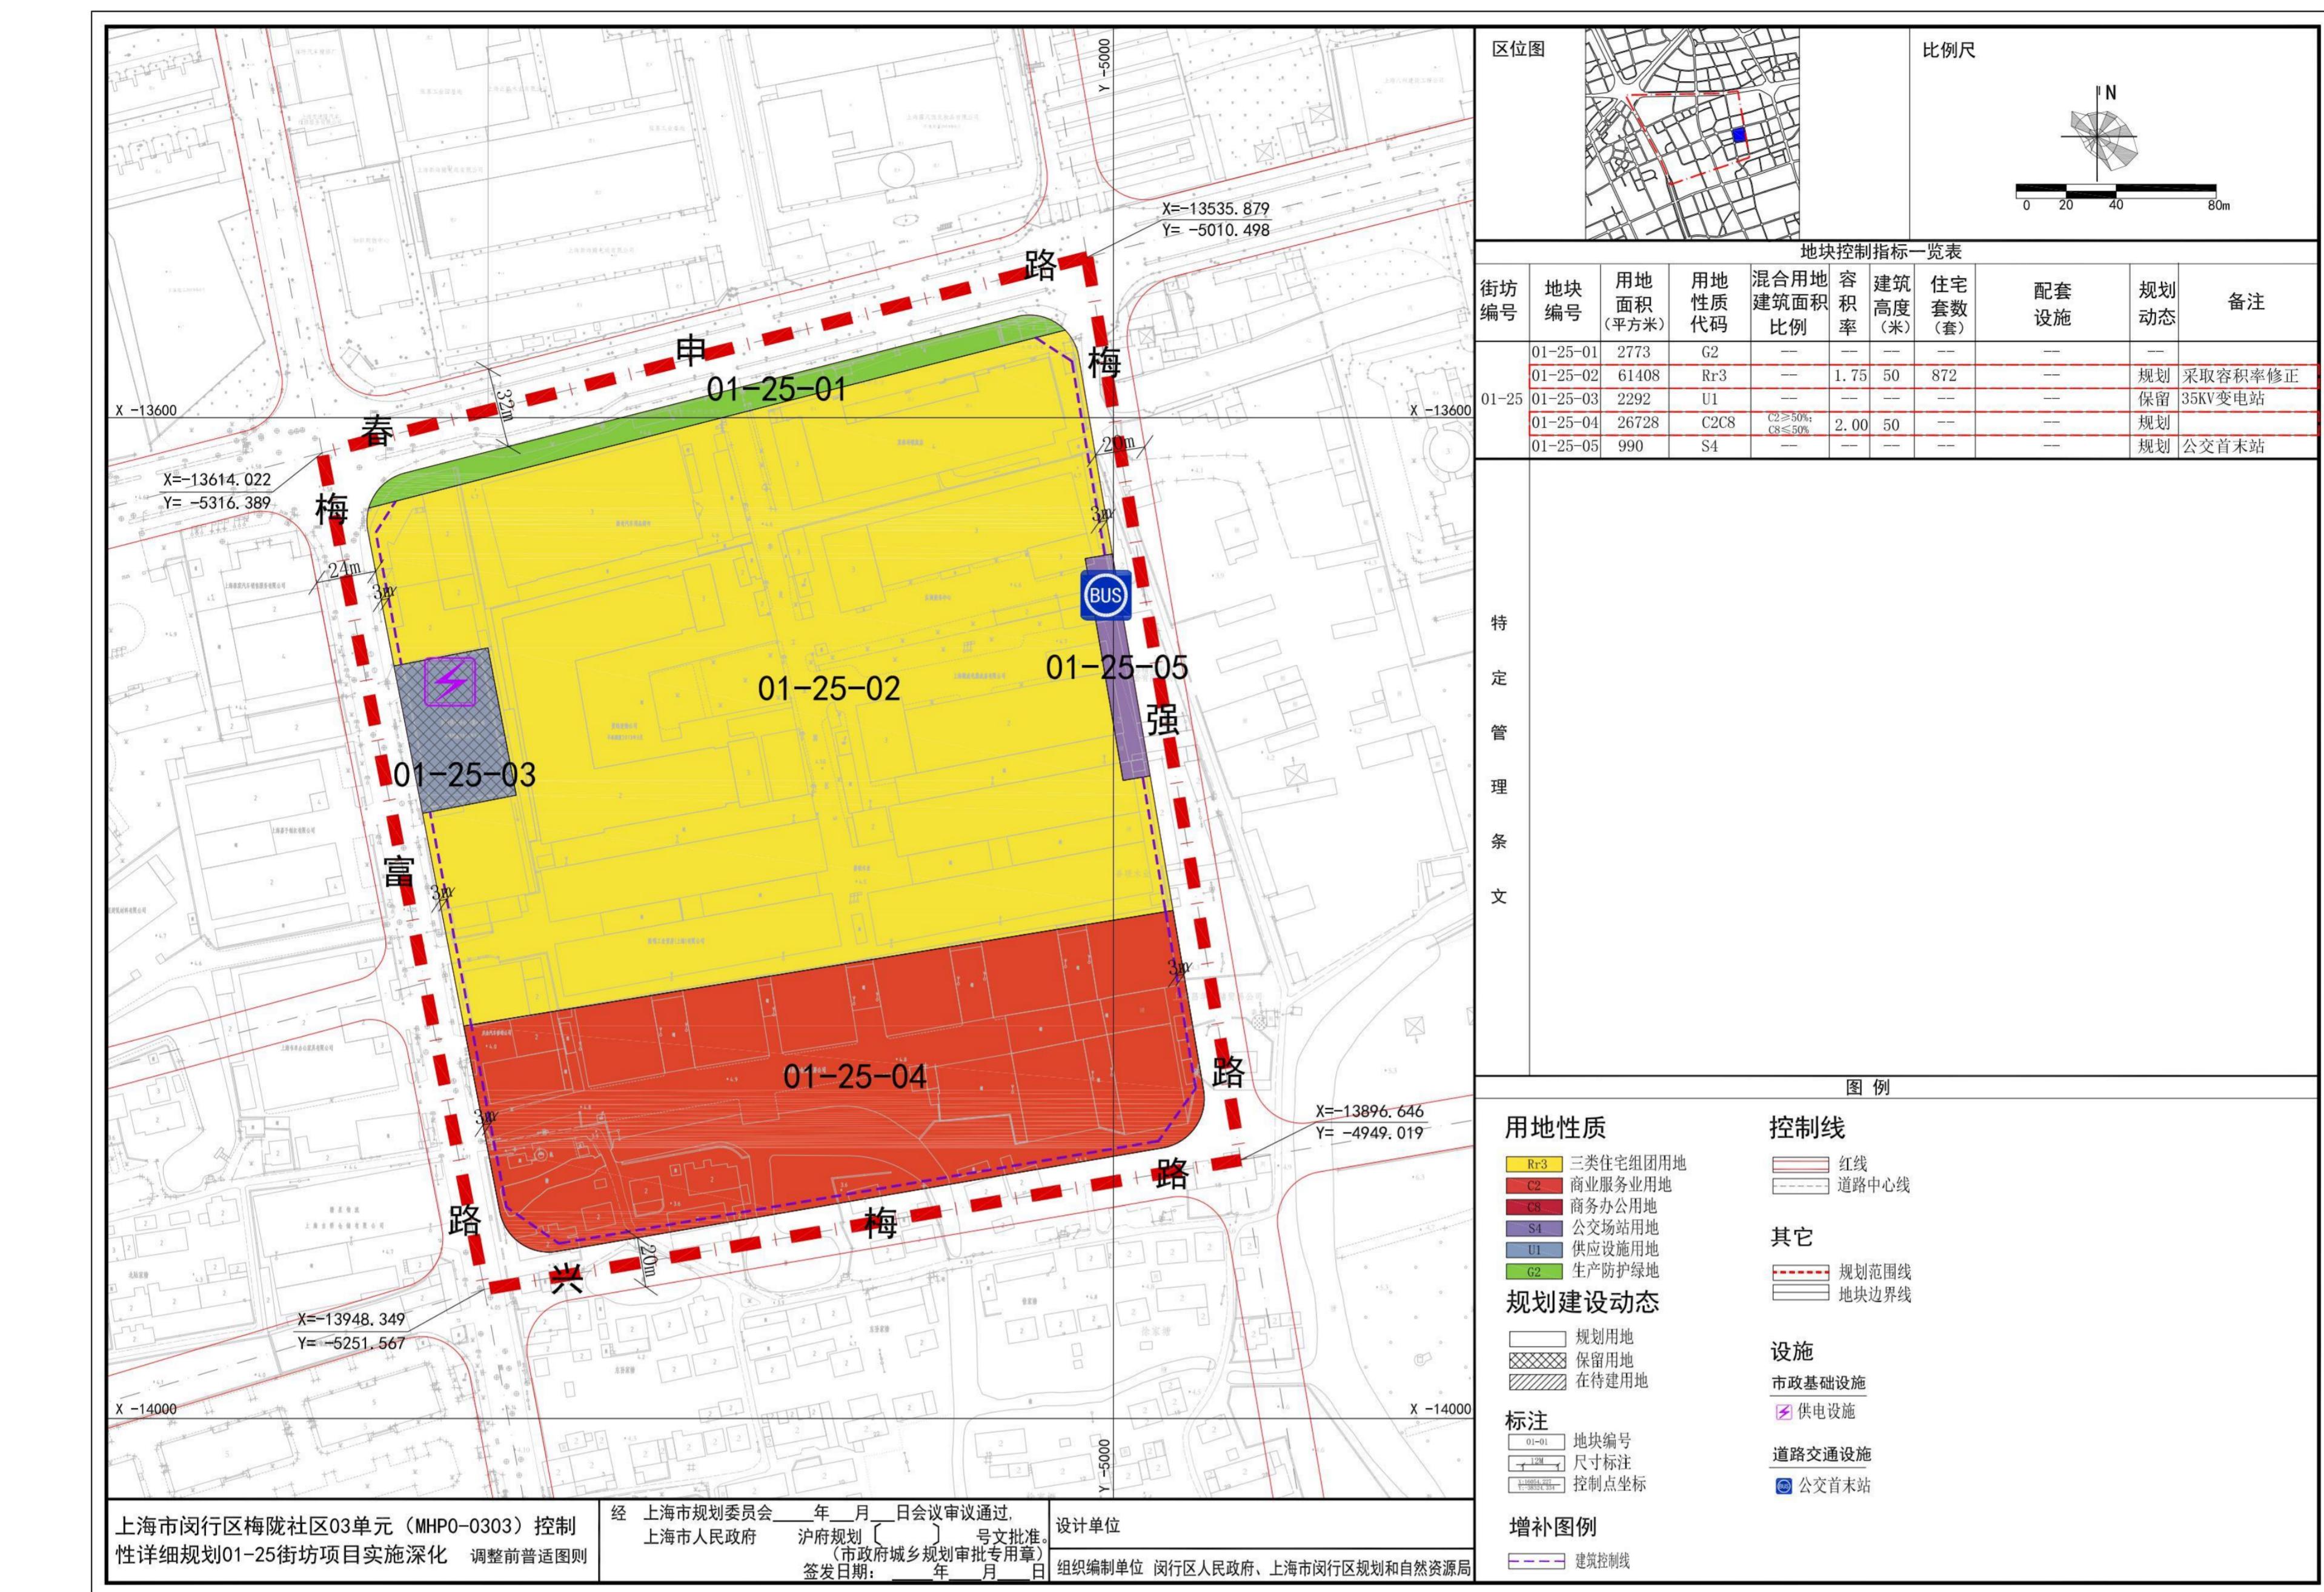

## 调整后图则

